


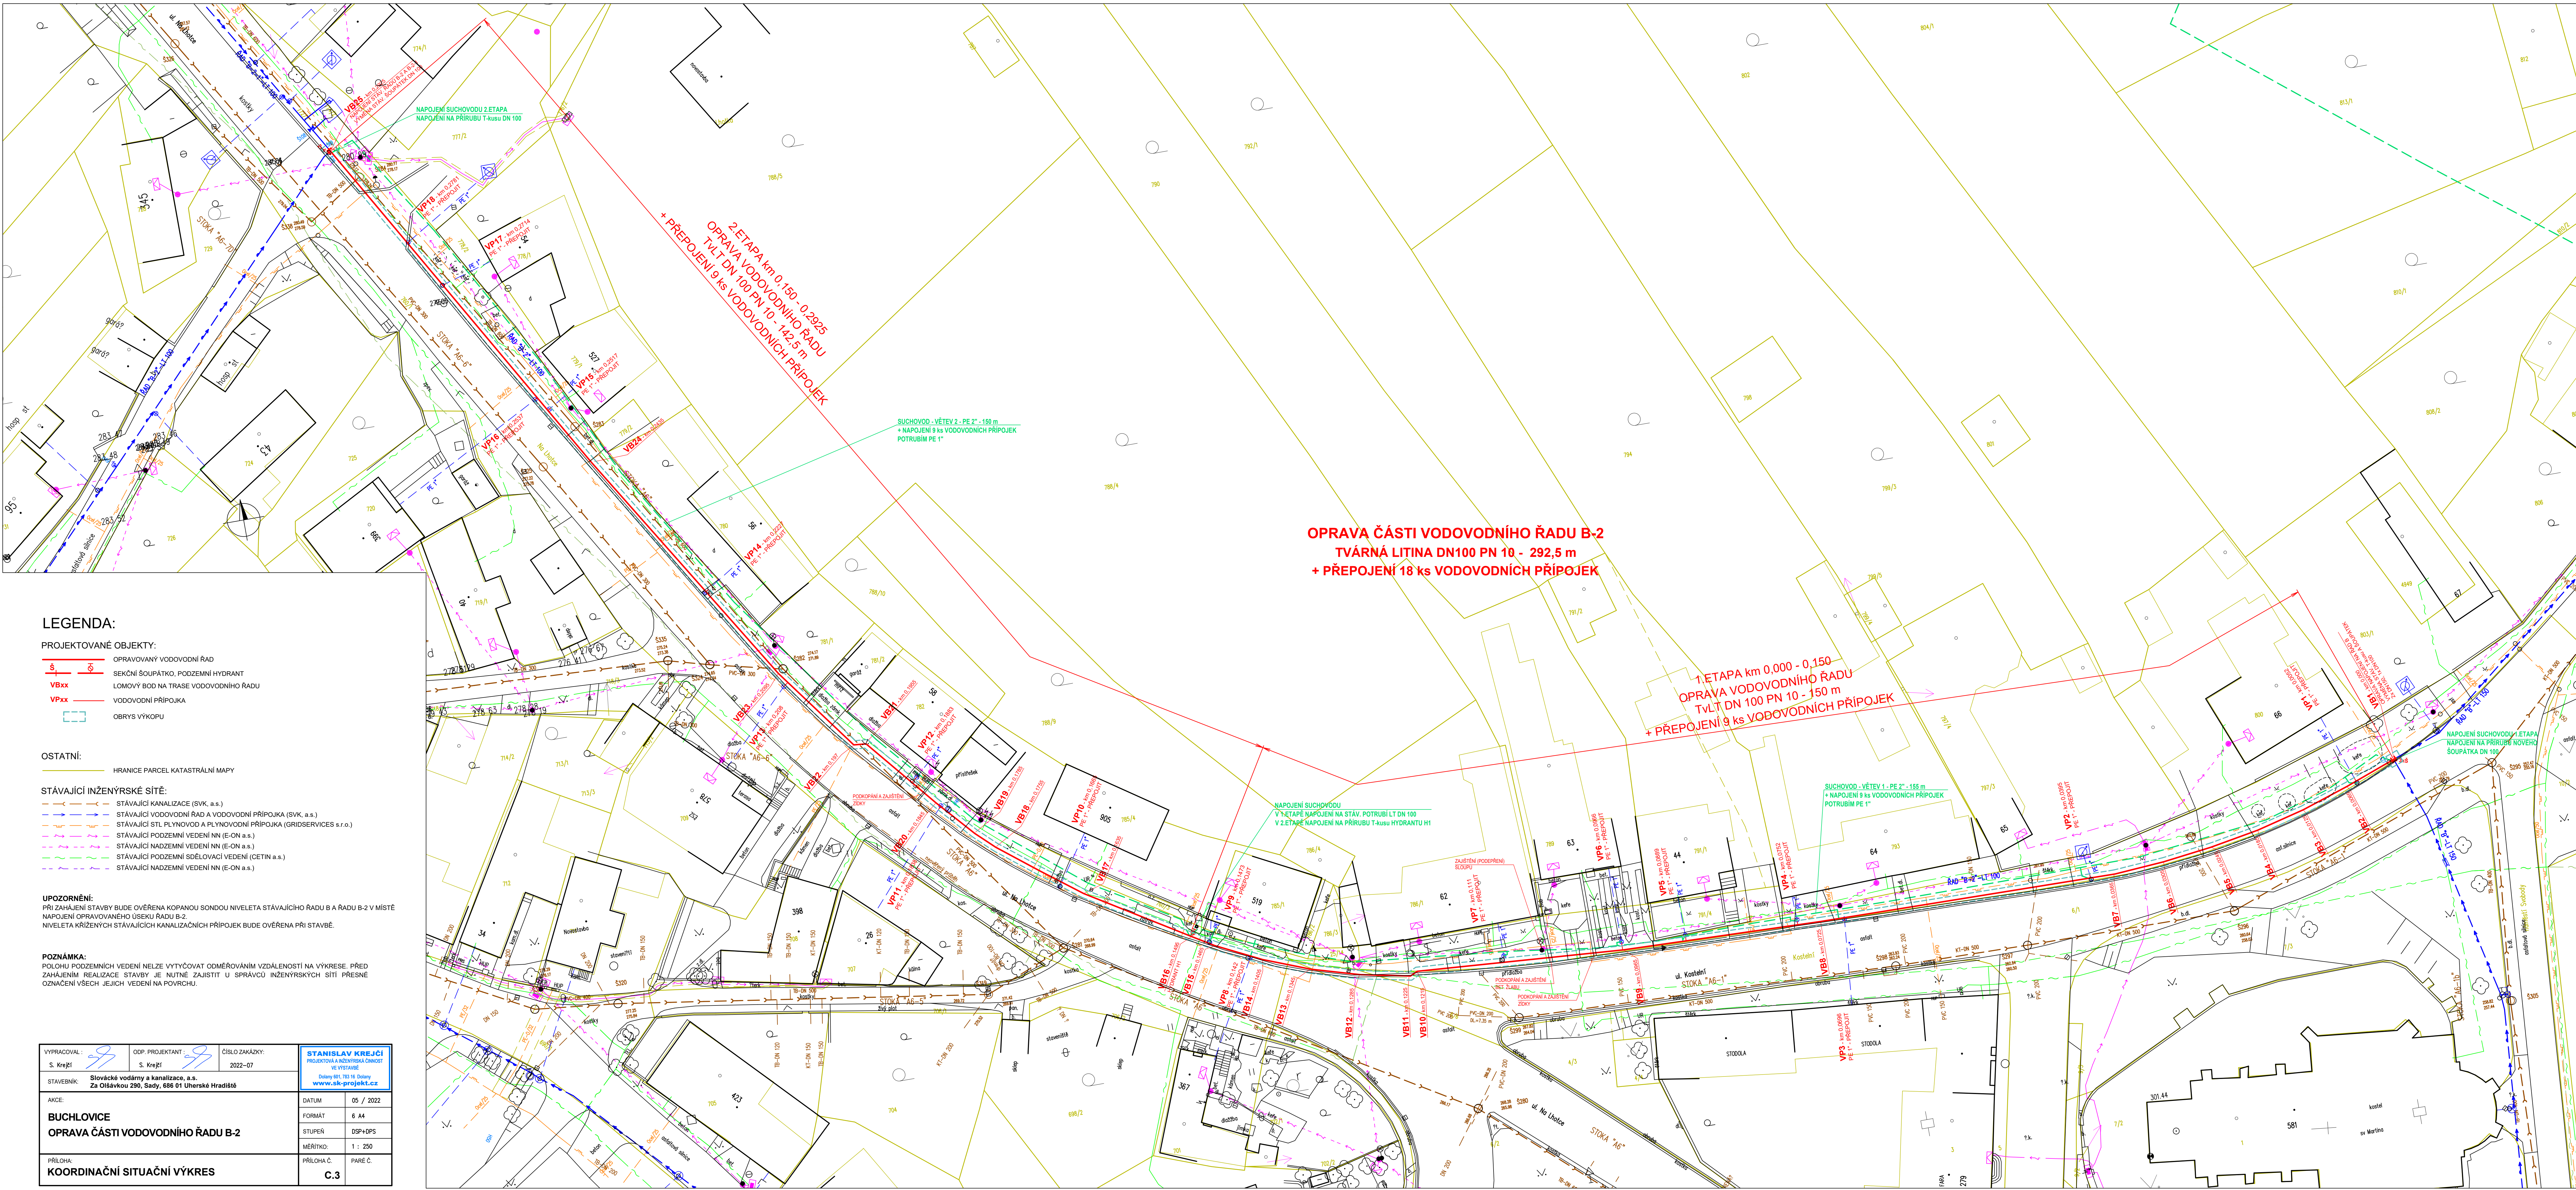

LEGENDA:

- PROJEKTOVANÉ OBJEKTY:
- OPRAVOVANÝ VODOVODNÍ ŘÁD
 - SEKČNÍ SOUPÁTKO, PODZEMNÍ HYDRANT
 - VBxx LOMOVÝ BOD NA TRASE VODOVODNÍHO ŘÁDU
 - VPxx VODOVODNÍ PŘÍPOJKA
 - OBRYS VÝKOPU

- OSTATNÍ:
- HRANICE PARCEL KATASTRÁLNÍ MAPY

- STÁVAJÍCÍ INŽENÝRSKÉ SÍTĚ:
- STÁVAJÍCÍ KANALIZACE (SVK, a.s.)
 - STÁVAJÍCÍ VODOVODNÍ ŘÁD A VODOVODNÍ PŘÍPOJKA (SVK, a.s.)
 - STÁVAJÍCÍ STL PLYNOVOD A PLYNOVODNÍ PŘÍPOJKA (GRIDSERVICES s.r.o.)
 - STÁVAJÍCÍ PODZEMNÍ VEDENÍ NN (E.ON a.s.)
 - STÁVAJÍCÍ NADZEMNÍ VEDENÍ NN (E.ON a.s.)
 - STÁVAJÍCÍ PODZEMNÍ SĎELOVACÍ VEDENÍ (ČETIN a.s.)
 - STÁVAJÍCÍ NADZEMNÍ VEDENÍ NN (E.ON a.s.)

UPOZORNĚNÍ:
PŘI ZAHÁJENÍ STAVBY BUDE OVĚŘENA KOPANOU SONDOU NIVELETA STÁVAJÍCÍHO ŘÁDU B A ŘÁDU B-2 V MÍSTĚ
NAPOJENÍ OPRAVOVANÉHO ÚSEKU ŘÁDU B-2.
NIVELETA KŘÍŽENÝCH STÁVAJÍCÍCH KANALIZAČNÍCH PŘÍPOJEK BUDE OVĚŘENA PŘI STAVBĚ.

POZNÁMKA:
POLOHU PODZEMNÍCH VEDENÍ NELZE VYTÝČOVAT OD MĚŘOVÁNÍM VZDÁLENOSTI NA VÝKRESĚ. PŘED
ZAHÁJENÍM REALIZACE STAVBY JE NUTNÉ ZAJISTIT U SPRÁVY INŽENÝRSKÝCH SÍTÍ PŘESNÉ
OZNAČENÍ VŠECH JEJICH VEDENÍ NA POVRCHU.

VYPRACOVAL: S. Krejčí	ODP. PROJEKTANT: S. Krejčí	ČÍSLO ZAKÁZKY: 2022-07	STANISLAV KREJČÍ PROJEKTOR A NADZEMNÍ DOKUMENTACE VE VÝSTAVĚ Dotazy 601, 781-18, Dotazy www.sk-projekt.cz
STAVEBNÍK: Slovenské vodárny a kanalizace, a.s. Za Otávkou 290, Sady, 686 01 Uherské Hradiště			
AKCE: BUCHLOVICE OPRAVA ČÁSTI VODOVODNÍHO ŘÁDU B-2	DATUM: 05 / 2022		
	FORMAT: 6 A4		
	STUPĚŇ: DSP+DPS		
	MĚŘÍTKO: 1 : 250		
PŘÍLOHA: KOORDINAČNÍ SITUÁČNÍ VÝKRES	PÁŘE Č. C.3		