


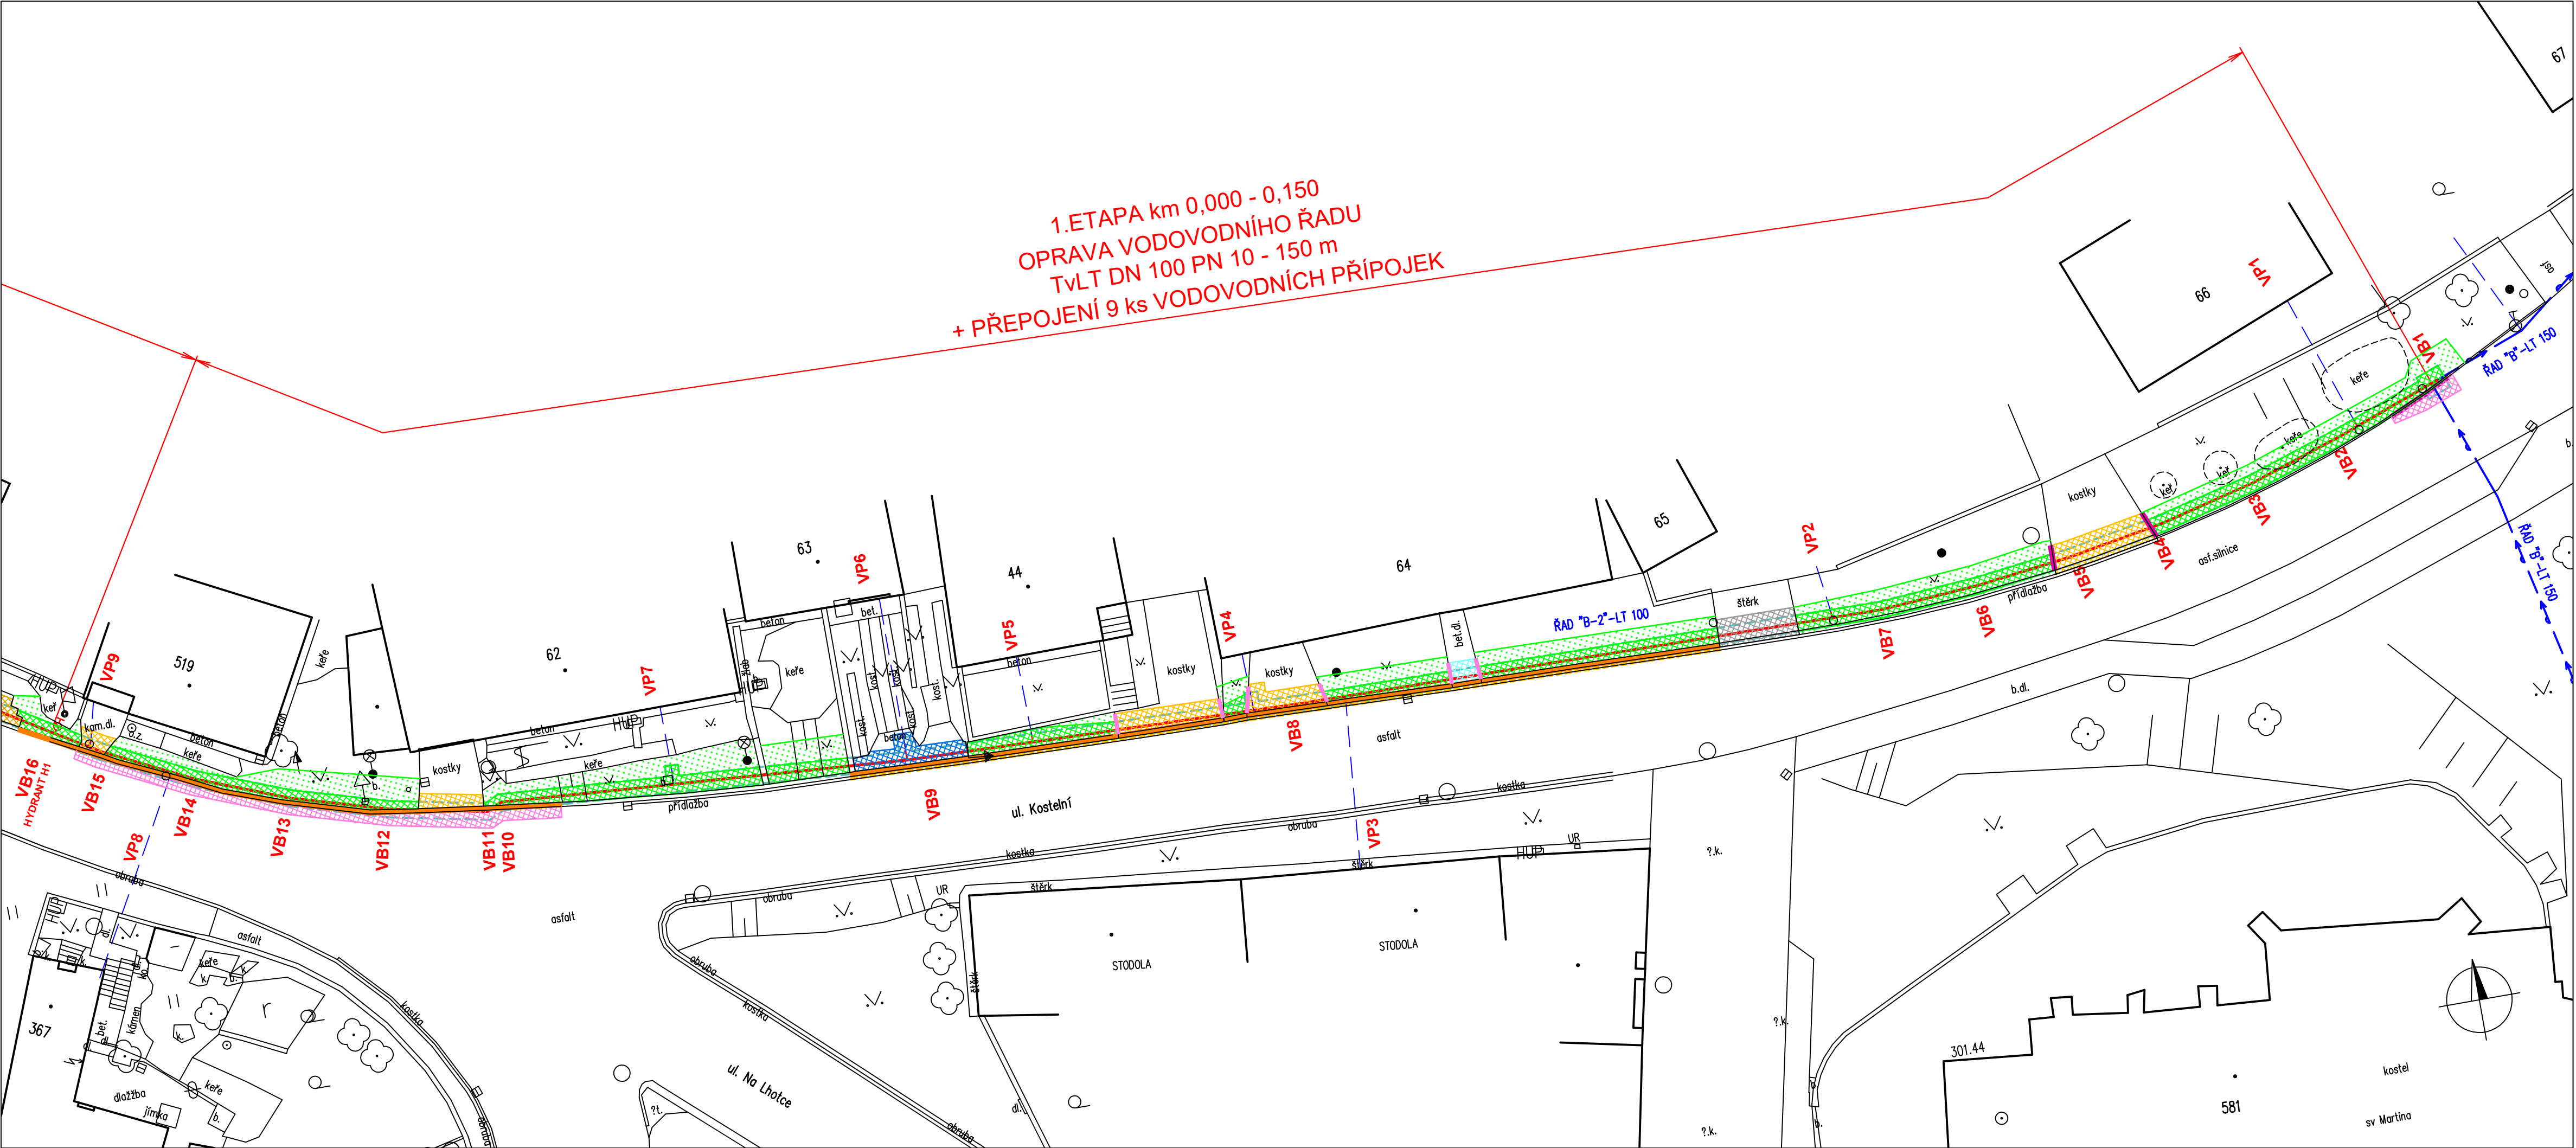

LEGENDA:

VBxx

VPxx

OPRAVOVANÝ VODOVODNÍ ŘAD

LOMOVÝ BOD NA TRASE VODOVODNÍHO ŘADU

VODOVODNÍ PŘÍPOJKA

OBRYS VÝKOPU

STÁVAJÍCÍ VODOVODNÍ ŘAD A VODOVODNÍ PŘÍPOJKA (SVK, a.s.)

ROZSAH OPRAVY DOTČENÝCH PLOCH V 1.ETAPĚ:

KOMUNIKACE Z ŽIVICE:
- PLOCHA ACO 25 m²
- PROŘEZ SPÁRY 38 m

VJEZD Z ŽULOVÝCH KOSTEK NEBO KAMENNÉ DLAŽBY:
- PLOCHA 33 m²

VJEZD ŠTĚRKOVÝ:
- PLOCHA 10 m²

VJEZD Z LITÉHO BETONU:
- PLOCHA 9 m²

CHODNÍK Z BETONOVÉ DLAŽBY:
- PLOCHA 3 m²

OBNOVA TRAVNATÝCH PLOCH
- PLOCHA 108 m²

ÚPRAVA TRAVNATÝCH PLOCH MIMO VÝKOP DOTČENÝCH STAVBOU
(UROVNÁNÍ, UHRABÁNÍ, OSETÍ TRAVNÍ SMĚSÍ)
- PLOCHA 98 m²

VÝKOP A ZPĚTNÉ ULOŽENÍ OBRUBNÍKŮ DO BETONOVÉHO LOŽE:

BETONOVÝ CHODNÍKOVÝ OBRUBNÍK - 8 m

BETONOVÝ SILNIČNÍ OBRUBNÍK - 8 m

ŽULOVÝ SILNIČNÍ OBRUBNÍK - 86 m

PŘÍDLAŽBA - DVOJŘÁDEK Z ŽULOVÝCH KOSTEK - 54 m

VYPRACOVAL : 		ODP. PROJEKTANT : 	ČÍSLO ZAKÁZKY: 2022-07		STANISLAV KREJČÍ PROJEKTOVÁ A INŽENYRSKÁ ČINNOST VE VÝSTAVBĚ Dolany 601, 783 16 Dolany www.sk-projekt.cz	
STAVEBNÍK: Slovácké vodárny a kanalizace, a.s. Za Olšávkou 290, Sady, 686 01 Uherské Hradiště						
AKCE: BUCHLOVICE OPRAVA ČÁSTI VODOVODNÍHO ŘADU B-2					DATUM	05 / 2022
					FORMÁT	4 A4
					STUPEŇ	DSP+DPS
					MĚŘÍTKO:	1 : 250
					PŘÍLOHA: SITUACE OPRAV POVRCHŮ - 1.ETAPA	PŘÍLOHA Č.
					C.4.1	