


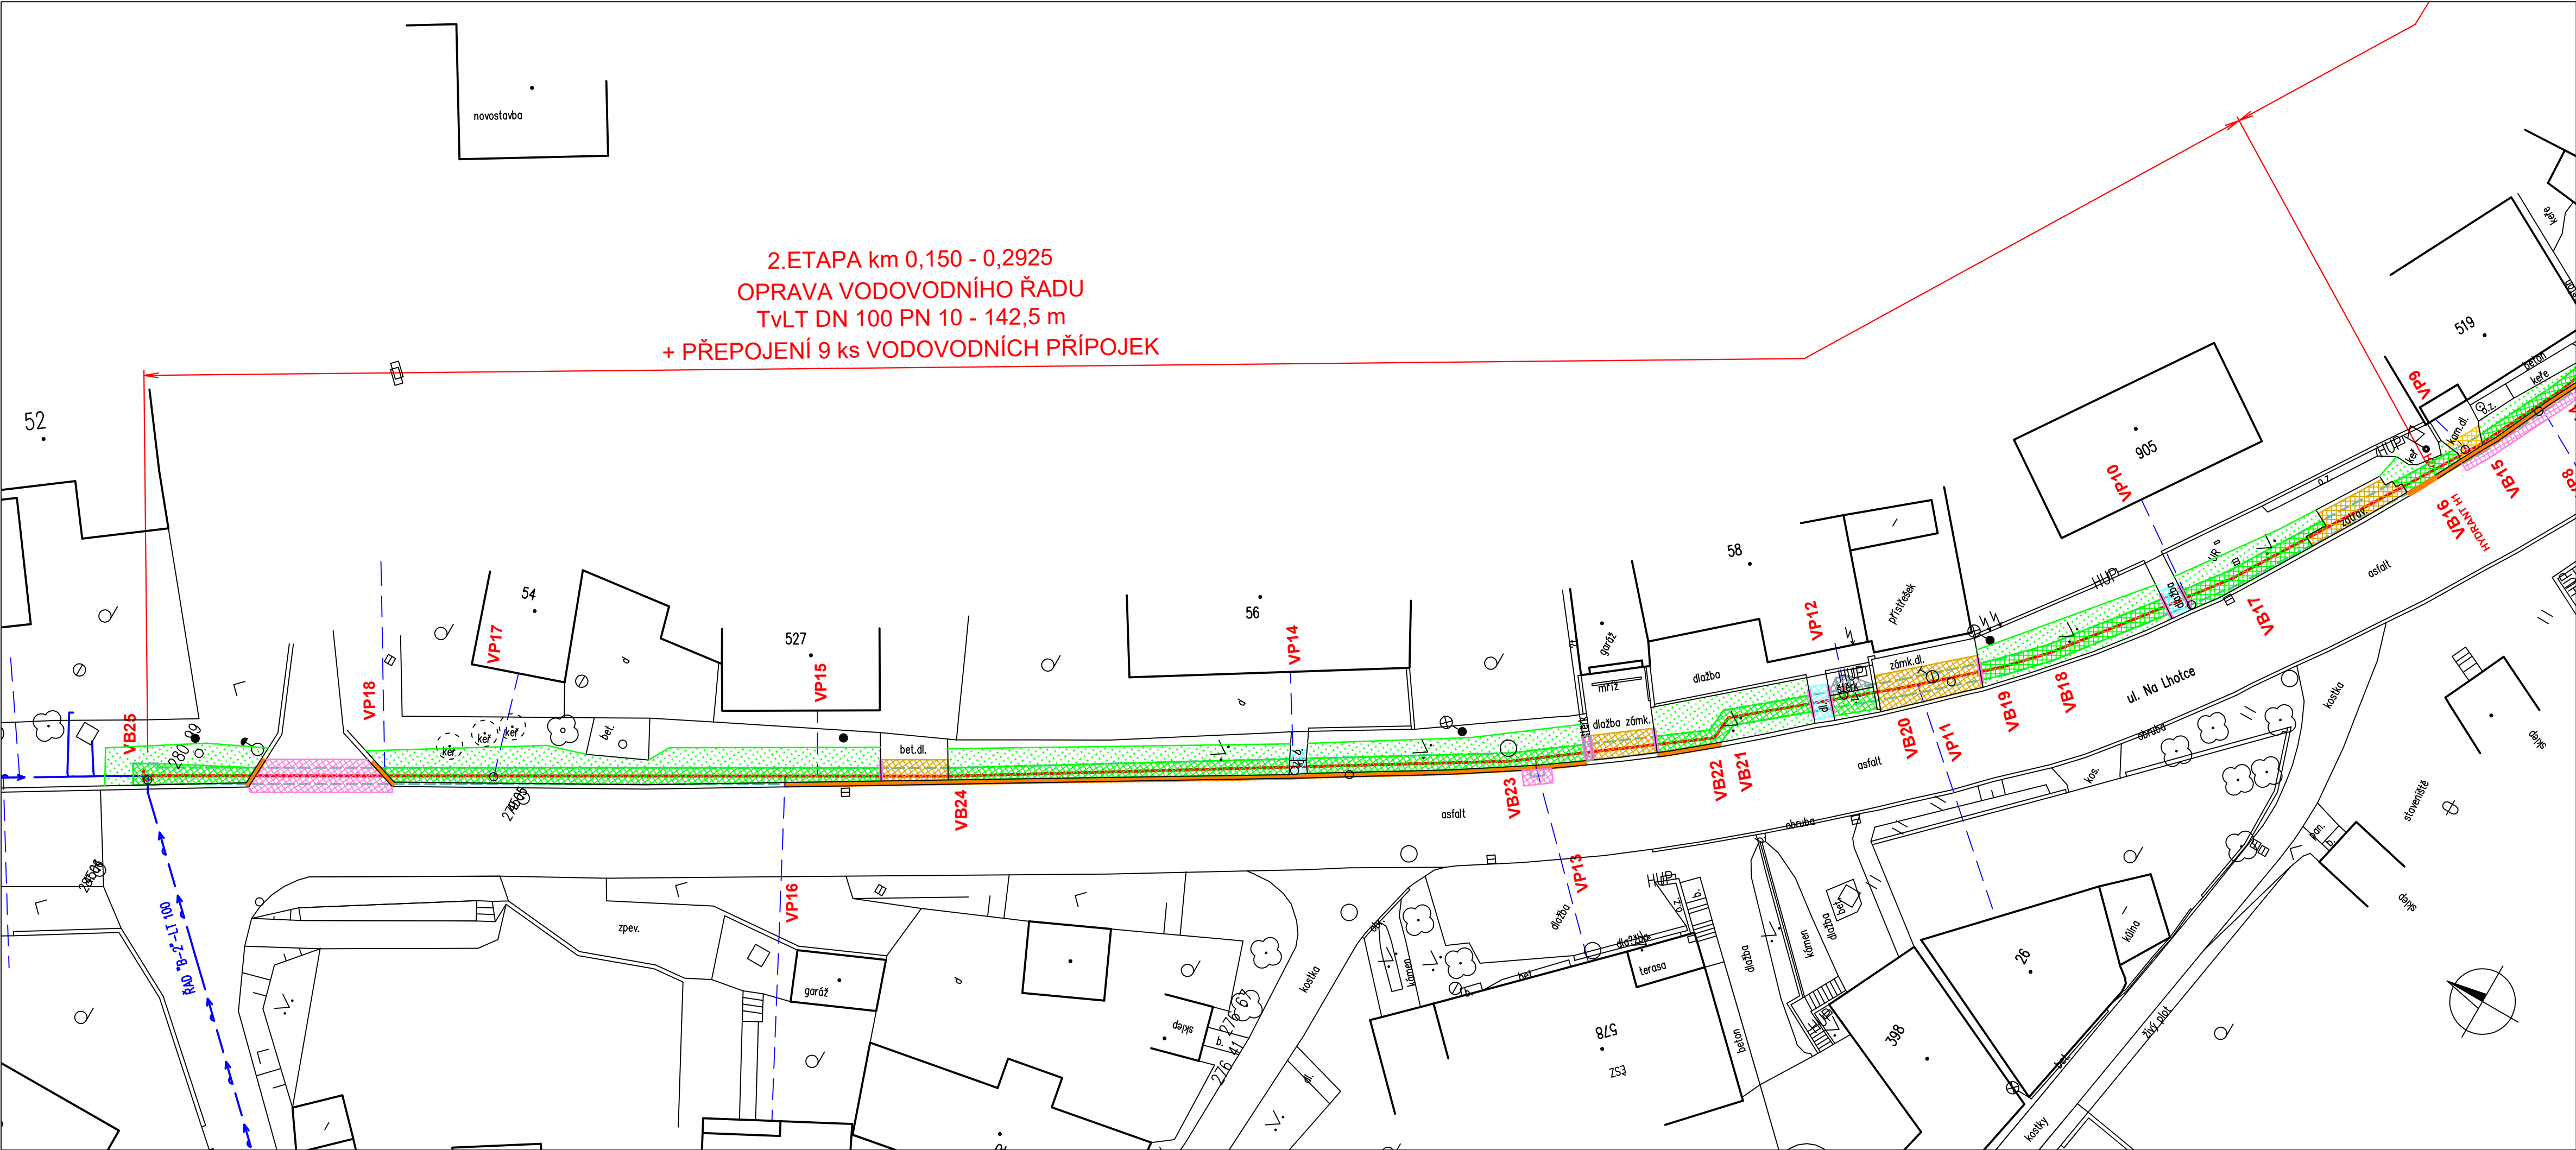

LEGENDA:

- OPRAVOVANÝ VODOVODNÍ ŘAD
- VBxx LOMOVÝ BOD NA TRASE VODOVODNÍHO ŘADU
- VPxx VODOVODNÍ PŘÍPOJKA
- OBrys VÝKOPU
- STÁVAJÍCÍ VODOVODNÍ ŘAD A VODOVODNÍ PŘÍPOJKA (SVK, a.s.)

ROZSAH OPRAVY DOTČENÝCH PLOCH V 1.ETAPĚ:

- KOMUNIKACE Z ŽIVICE:
 - PLOCHA ACO 18 m²
 - PROŘEZ SPÁRY 20 m
- VJEZD Z BETONOVÉ DLAŽBY:
 - PLOCHA 33 m²
- ŠTĚRKOVÁ PLOCHA:
 - PLOCHA 3 m²
- CHODNÍK Z BETONOVÉ DLAŽBY:
 - PLOCHA 7 m²
- OBNOVA TRAVNATÝCH PLOCH
 - PLOCHA 109 m²
- ÚPRAVA TRAVNATÝCH PLOCH MIMO VÝKOP DOTČENÝCH STAVBOU (UROVNÁNÍ, UHRABÁNÍ, OSETÍ TRAVNÍ SMĚSÍ)
 - PLOCHA 133 m²

VÝKOP A ZPĚTNÉ ULOŽENÍ OBRUBNÍKŮ DO BETONOVÉHO LOŽE:

- BETONOVÝ CHODNÍKOVÝ OBRUBNÍK - 14 m
- ŽULOVÝ SILNIČNÍ OBRUBNÍK - 59 m

VYPRACOVAL : 		ODP. PROJEKTANT : 	ČÍSLO ZAKÁZKY: 2022-07		STANISLAV KREJČÍ PROJEKTOVÁ A INŽENYRSKÁ ČINNOST VE VÝSTAVBĚ Dolany 601, 783 16 Dolany www.sk-projekt.cz
S. Krejčí		S. Krejčí			
STAVEBNÍK: Slovácké vodárny a kanalizace, a.s. Za Olšavkou 290, Sady, 686 01 Uherské Hradiště					
AKCE: BUCHLOVICE OPRAVA ČÁSTI VODOVODNÍHO ŘADU B-2				DATUM	05 / 2022
				FORMÁT	4 A4
				STUPEŇ	DSP+DPS
				MĚŘÍTKO:	1 : 250
				PŘÍLOHA:	PŘÍLOHA Č.
SITUACE OPRAV POVRCHŮ - 2.ETAPA				C.4.2	