
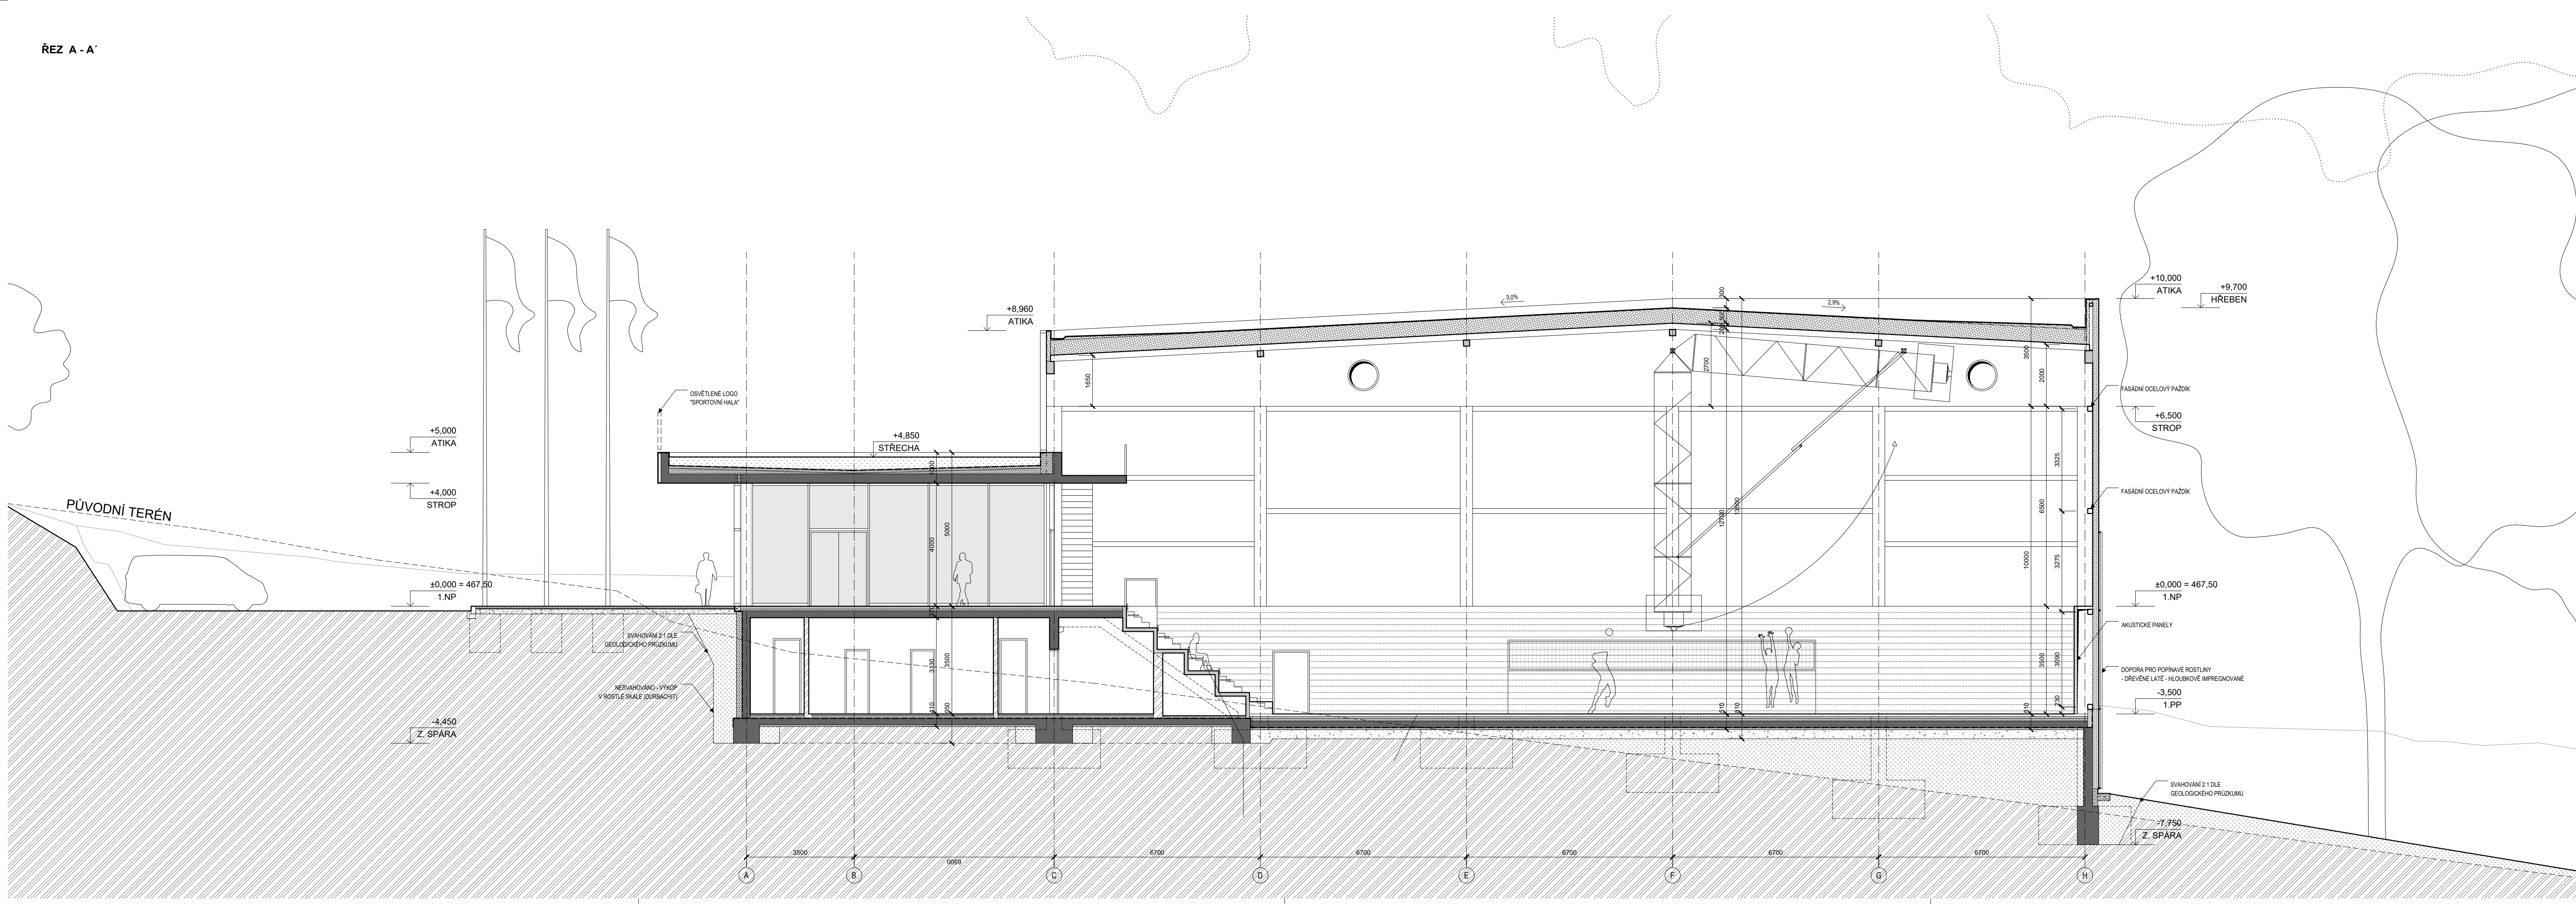
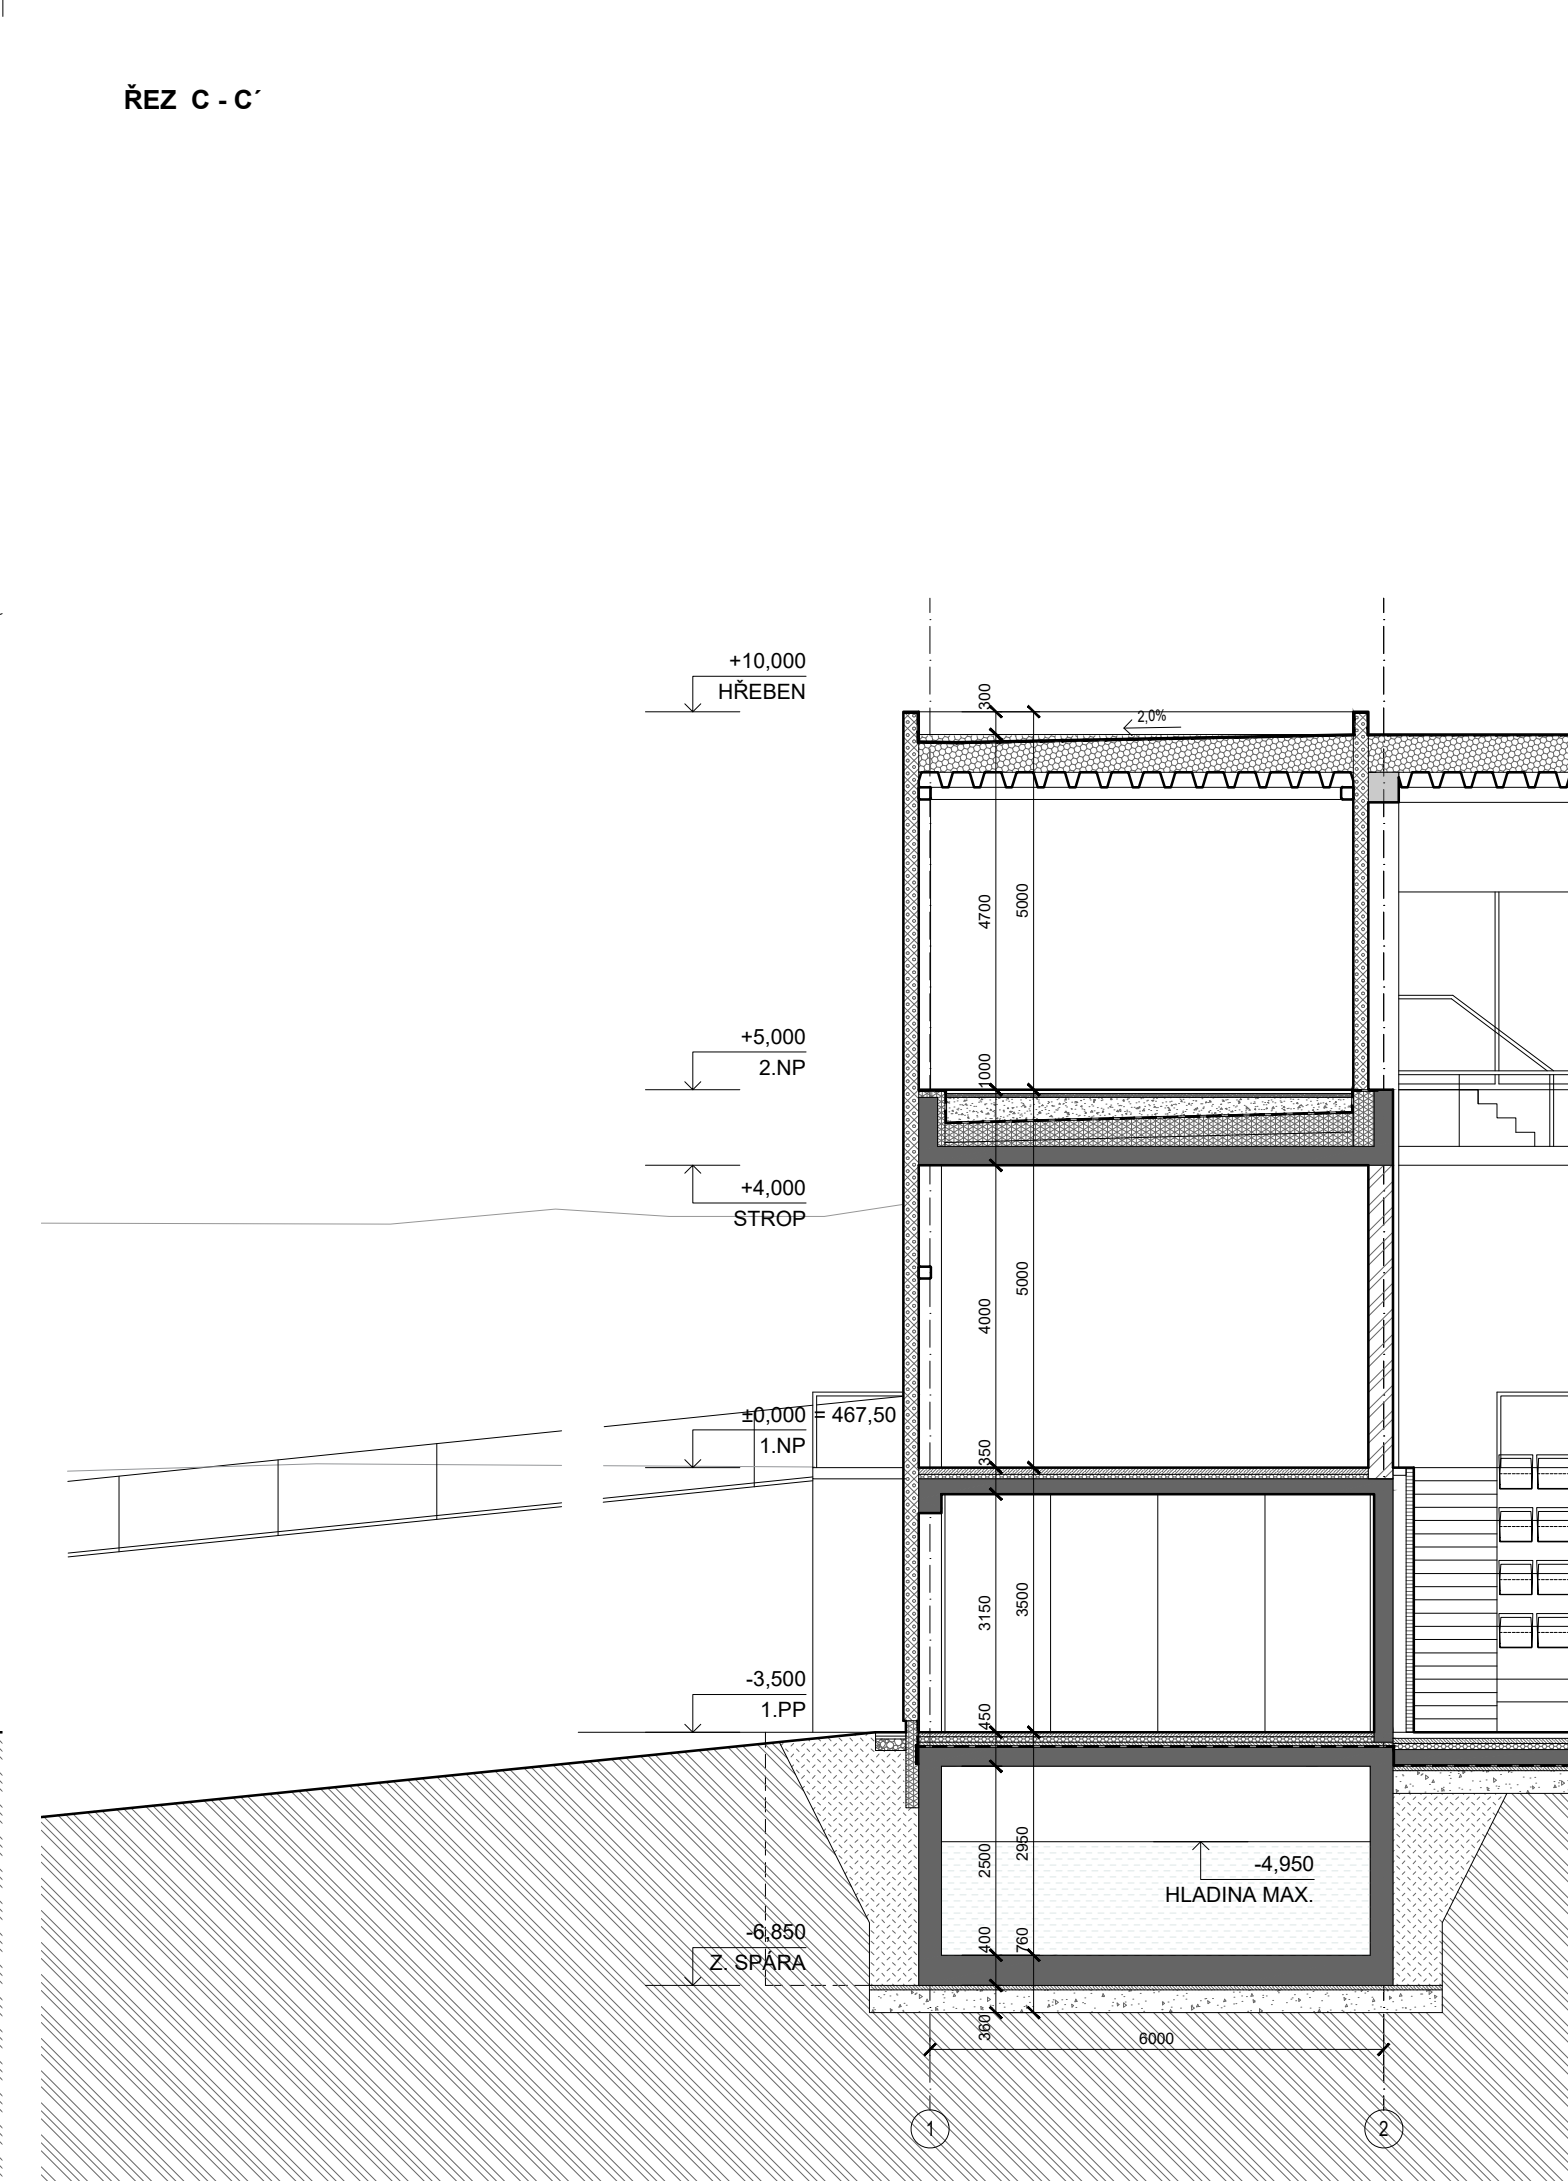


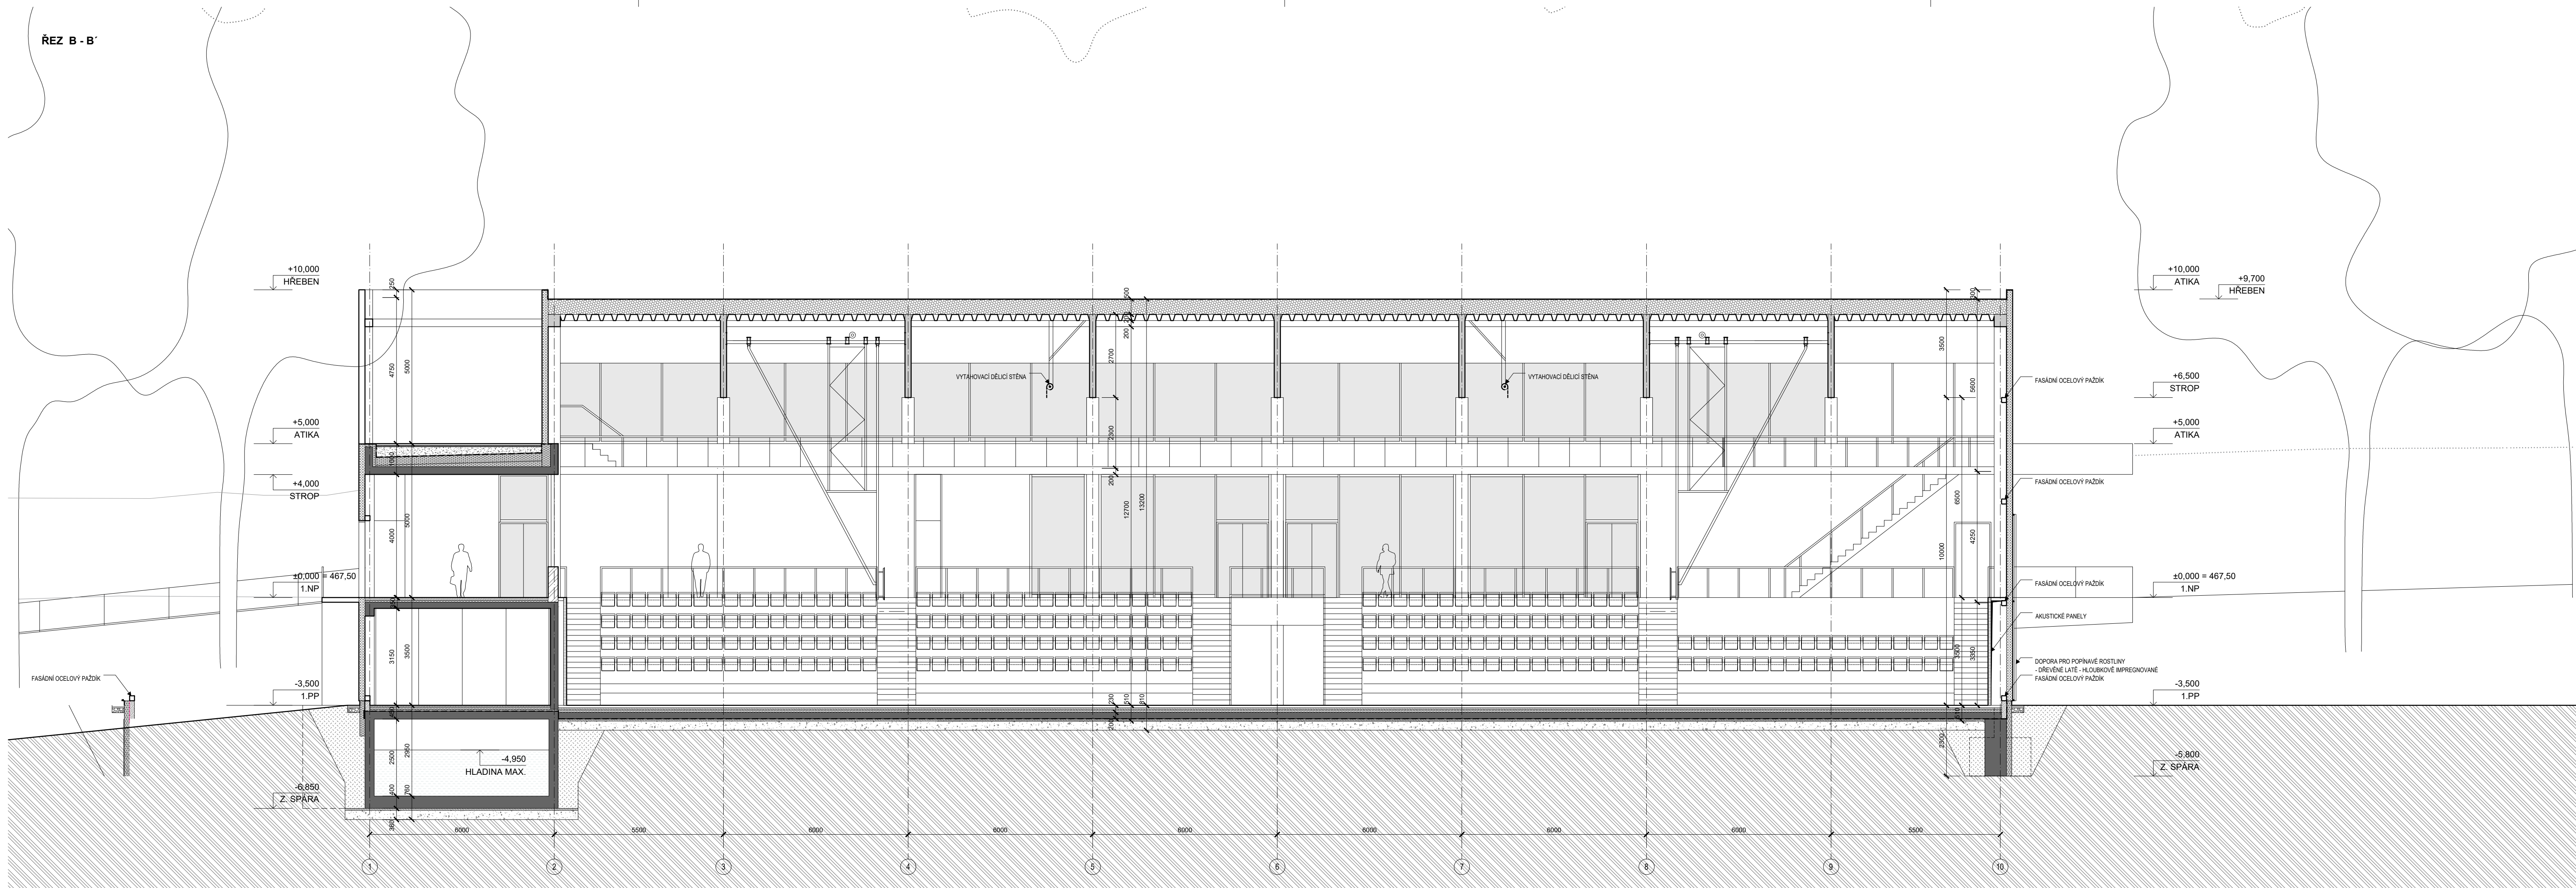

- LEGENDA MATERIÁLŮ:
- ŽELEZOBETON
 - BETON PREFABRIKÁT
 - PŘÍČKY ZDĚNÉ
 - SANITÁRNÍ PŘÍČKA
 - FASÁDNÍ PANELE
 - TEPELNÁ IZOLACE - FASÁDA
 - TEPELNÁ IZOLACE - XPS
 - AKUSTICKÝ PANELE
 - ZEMINA PŮVODNÍ
 - ZEMINA NASYPANÁ

±0.000 = 467.50 m n. m.
SPORTOVNÍ HALA VELKÉ MEZÍŘČI
U Světlé, Velké Mezířčí
investor:
Město Velké Mezířčí
Radnická 29/1, 594 13 Velké Mezířčí
architekt a generální projektant:
CUBOID ARCHITEKTI s.r.o.
Krohova 2595/43a, 160 00 Praha 6
stupeň:
DOKUMENTACE PRO SPOLEČNÉ POVOLENÍ
část:
D.1.1 - ARCHITEKTONICKO-STAVEBNÍ ŘEŠENÍ
zodpovědný projektant části:
CUBOID ARCHITEKTI s.r.o.
Krohova 2595/43a, 160 00 Praha 6
Ing. arch. Aleš Papp
vypracoval:
Ing. arch. Jindřich Matějka
datum:
06/2024
výkres:
REZY
měřítko:
1:100
kód výkresu: číslo paré:
HVM_DSR_D.1.1_201_00