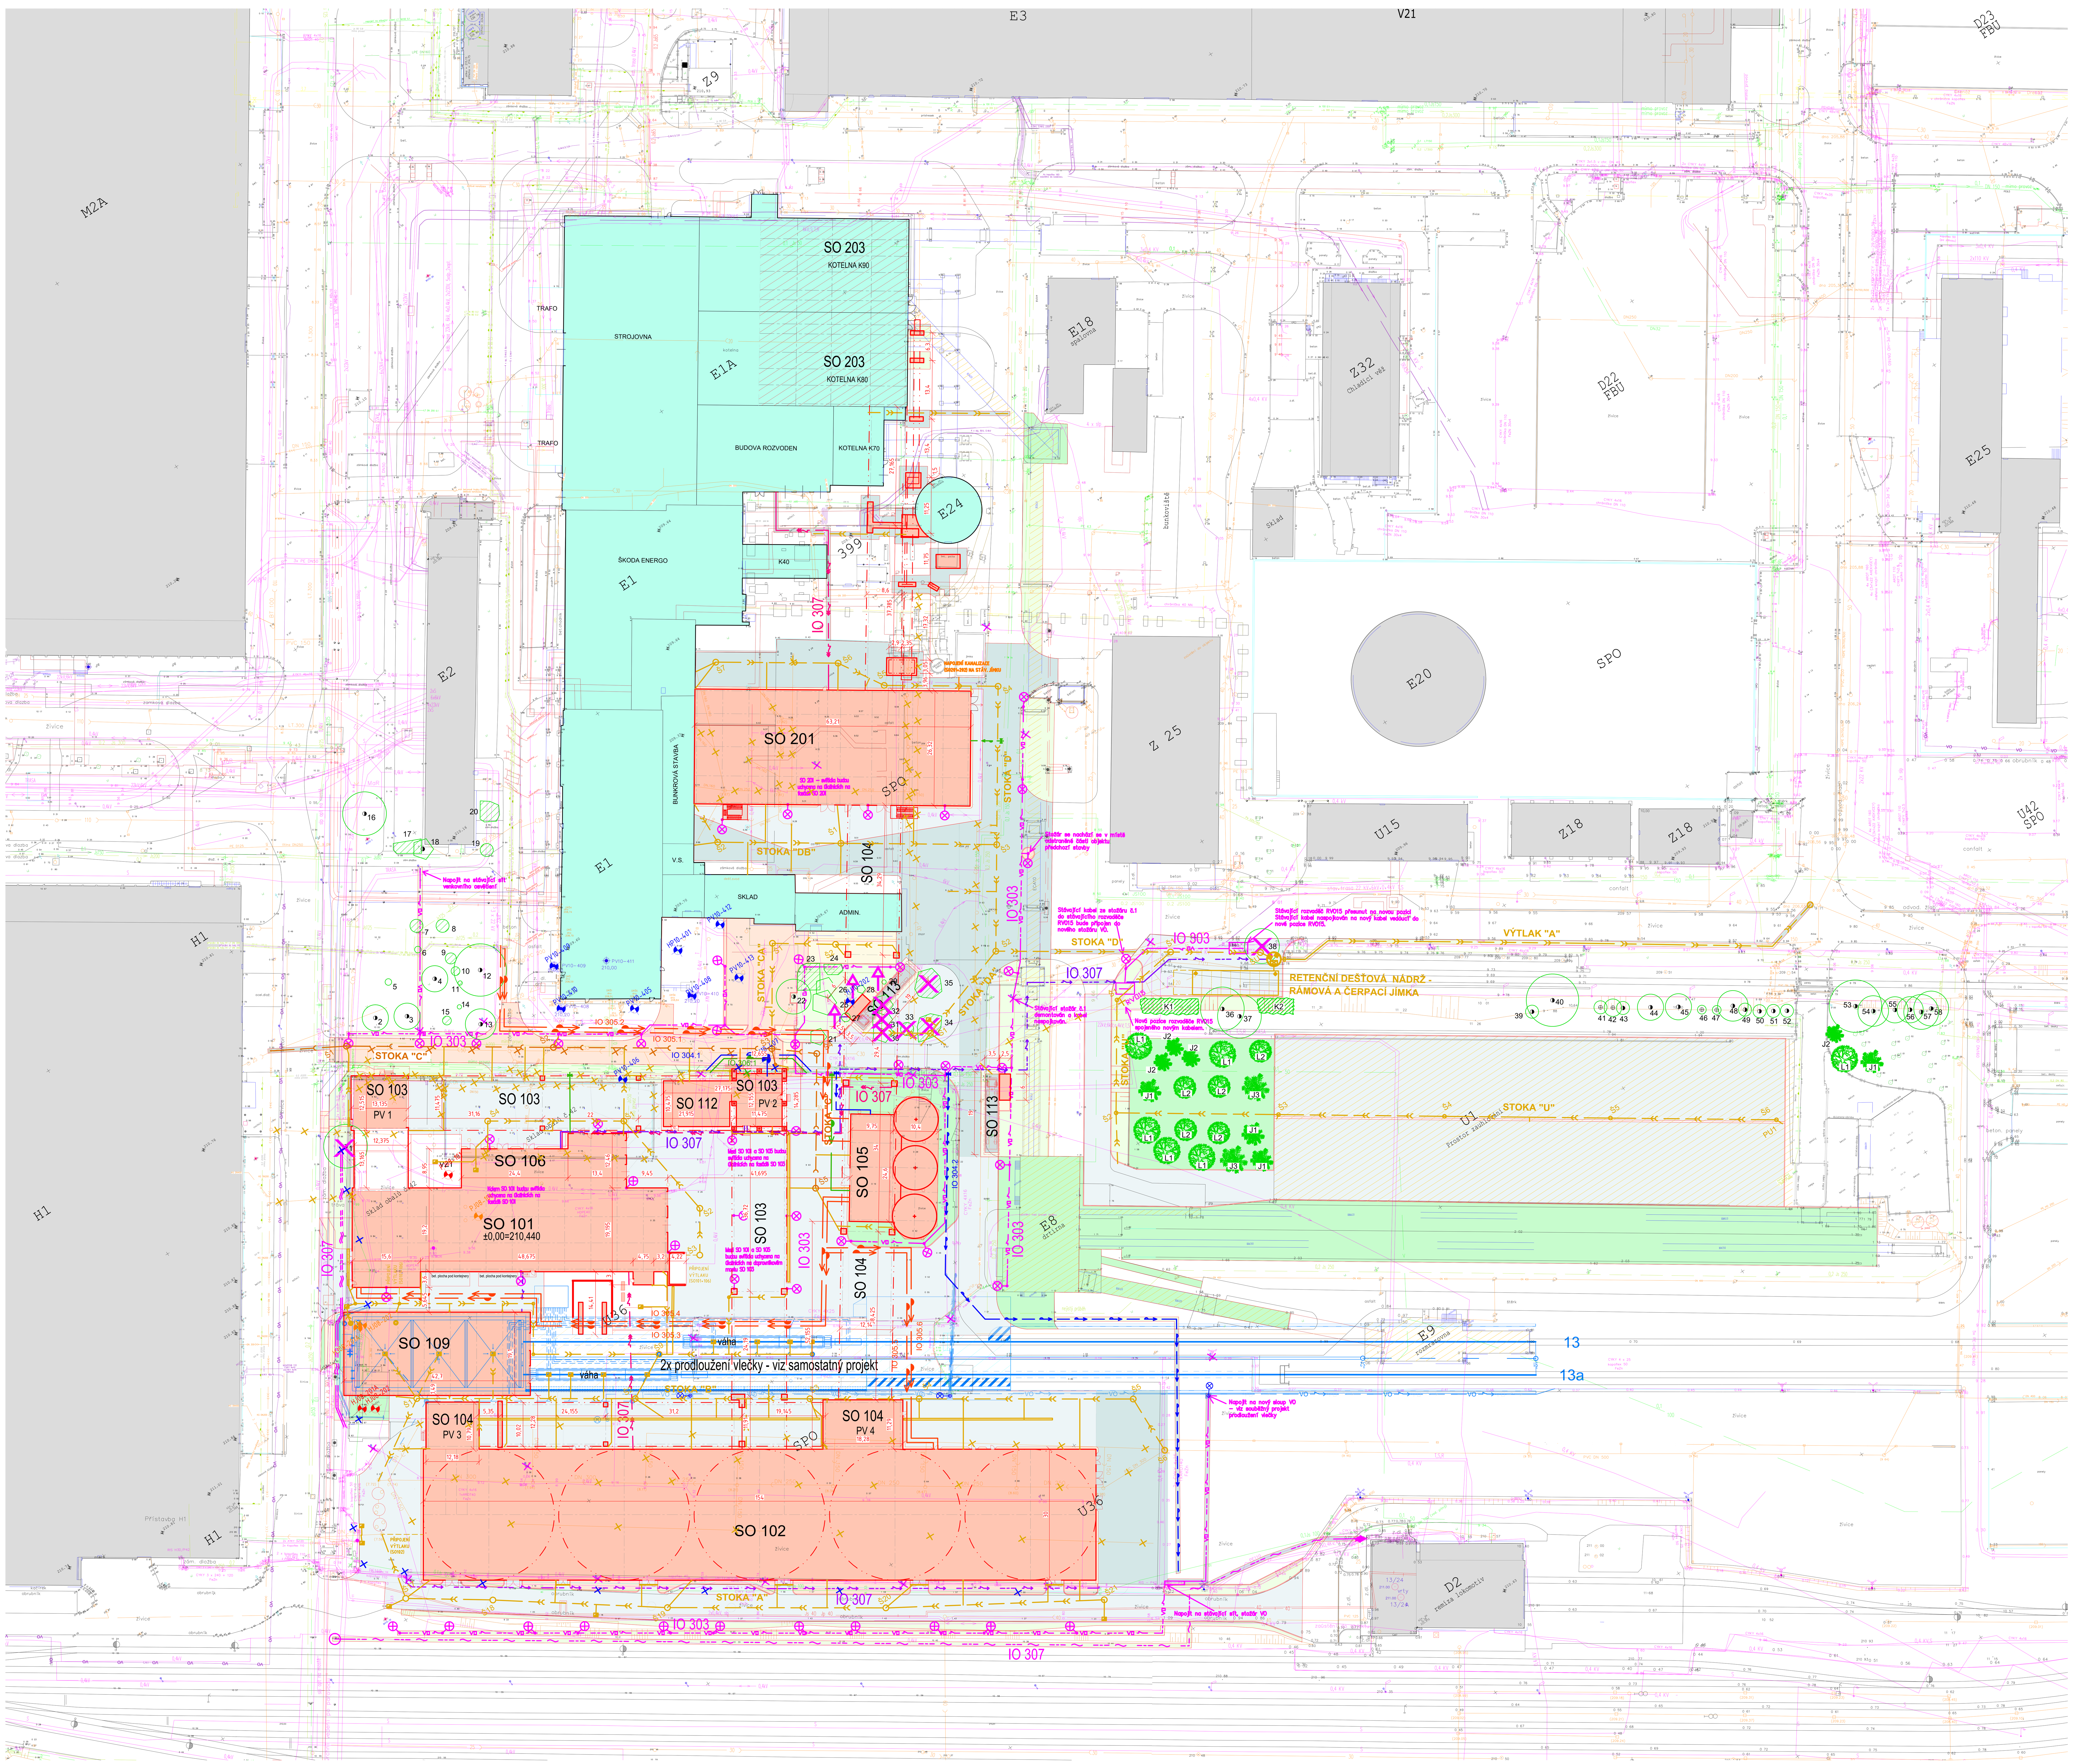

LEGENDA

- NOVÉ STAVEBNÍ OBJEKTY
- STÁVAJÍCÍ DOTČENÉ STAVEBNÍ OBJEKTY
- ROZSAH STAVEBNÍCH ÚPRAV VE STÁVAJÍCÍCH OBJEKTECH
- OBJEKTY URČENÉ K DEMOLICI – 2.ETAPA
- STÁVAJÍCÍ OBJEKTY
- OBJEKTY ŘEŠENÉ V RÁMCI SOUVISEJÍCÍ AKCE "ÚPRAVA KOLEJÍ 13 A 13a VČ. VÁHY, PŘESUVNY A OSVĚTLENÍ"
- STÁVAJÍCÍ KOMUNIKACE, TERÉN, KONSTRUKCE
- IO 301 – NOVÁ ASFALTOVÁ VOZOVKA
- IO 301 – OPRAVA STÁVAJÍCÍ ASFALTOVÉ VOZOVKY
- IO 301 – OPRAVA STÁVAJÍCÍ VOZOVKY ZE ZÁMKOVÉ DLAŽBY, NOVÁ ZÁMKOVÁ DLAŽBA
- IO 301 – NOVÝ CHODNÍK
- IO 301 – NOVÝ OCHRANNÝ CHODNÍK U STÁVAJÍCÍCH STAVEBNÍCH OBJEKTŮ
- SO 111 – NOVĚ ZATRAVNĚNÉ PLOCHY
- SO 111 – STÁVAJÍCÍ ZNOVU ZATRAVNĚNÉ PLOCHY PO STAVEBNÍCH ÚPRAVÁCH
- STÁVAJÍCÍ ZATRAVNĚNÉ PLOCHY
- SO 111 – NOVÝ LISTNATÝ STROM
- SO 111 – NOVÝ JEHLIČNATÝ STROM
- SO 111 – NOVÝ KEŘ
- STÁVAJÍCÍ STROMY (zahrnuté do dendrologického průzkumu)
- STÁVAJÍCÍ STROMY NAVRŽENÉ KE KÁCENÍ
- STÁVAJÍCÍ STROMY NAVRŽENÉ K PŘESAZENÍ
- STÁVAJÍCÍ KEŘE (zahrnuté do dendrologického průzkumu)
- STÁVAJÍCÍ KEŘE NAVRŽENÉ KE KÁCENÍ
- X-X STÁVAJÍCÍ MONITOROVACÍ VRT
- PJ08-101 RUŠENÝ STÁVAJÍCÍ MONITOROVACÍ VRT
- PJ08-101 NOVÝ MONITOROVACÍ VRT

NOVÉ INŽENÝRSKÉ SÍTĚ

- IO 302 – DEŠŤOVÁ KANALIZACE
- IO 302 – JEDNOTNÁ KANALIZACE
- IO 302 – SPLAŠKOVÁ KANALIZACE
- IO 303 – VNĚJŠÍ OSVĚTLENÍ
- IO 304 – PITNÝ VODOVOD
- IO 305 – VODA SHZ
- IO 306 – PRŮMYSLOVÝ VODOVOD
- IO 307 – PŘÍPOJKA VN KABELU
- IO 307 – PŘELOŽKA NN KABELU
- IO 307 – PŘÍPOJKY NN
- IO 307 – PŘELOŽKA SLP KABELU

RUŠENÉ STÁVAJÍCÍ INŽENÝRSKÉ SÍTĚ

- DEŠŤOVÁ KANALIZACE
- JEDNOTNÁ KANALIZACE
- PITNÝ VODOVOD
- PRŮMYSLOVÝ VODOVOD
- ELEKTRO – SILNOPROUD
- ELEKTRO – SLABOPROUD

STÁVAJÍCÍ INŽENÝRSKÉ SÍTĚ

- DEŠŤOVÁ KANALIZACE
- SPLAŠKOVÁ KANALIZACE
- JEDNOTNÁ KANALIZACE
- CHEMICKÁ KANALIZACE
- PITNÝ VODOVOD
- PRŮMYSLOVÝ VODOVOD
- TEPLOVOD
- ELEKTRO – SILNOPROUD
- ELEKTRO – SLABOPROUD

Stavební objekty

SO 101 - Příjem a úprava dřevní štěpky
SO 102 - Sklad dřevní štěpky
SO 103 - Doprava dřevní štěpky do skladu
SO 104 - Doprava dřevní štěpky do kotelen
SO 105 - SHZ - strojovna a základy nádrží
SO 106 - Elektrorozvodna hospodářství dřevní štěpky
SO 109 - Přesuvna vagónů
SO 111 - Sadové úpravy a zatravněné plochy
SO 112 - Vzorkovna dřevní štěpky - laboratoř
SO 113 - Silniční váhy
SO 201 - Kotelna K20
SO 202 - Partie za kotelm K20 - čištění spalin
SO 203 - Úprava kotelny K80, K90
SO 204 - Vnější kouřovody - konstrukce a základy
SO 205 - Odpopílkování - potrubní most a základy

Inženýrské objekty

IO 301 - Komunikace a zpevněné manipulační plochy
IO 302 - Kanalizace
IO 303 - Vnější osvětlení
IO 304 - Pitný vodovod
IO 305 - Voda SHZ
IO 306 - Průmyslový vodovod
IO 307 - Přípojky a přeložky elektro

AFRY (ÅF PÖYRY), Magistrů 1275/13, 140 00 Praha 4, Michle	AKCE: MODERNIZACE TEPLÁRNY MLADÁ BOLESLAV – DOKUMENTACE PRO VYDÁNÍ STAVEBNÍHO POVOLENÍ
ZAKÁZKOVÉ ČÍSLO: 0404T21	NÁZEV: C – SITUACE; C3. KOORDINAČNÍ SITUACE
STUPEŇ: DOKUMENTACE DSP	MĚŘÍTKO: 1:500; POČET A4: 16; REVIZE: 0
DATUM: 12/2023	VYPRACOVAL: Ing. Oubram; KONTROLOVAL A ZODPOVÍDÁ: Bc. Nohejl; ARCHIVNÍ ČÍSLO: S404T21–DC000–003; LIST:

A0 16A4 841x1189