


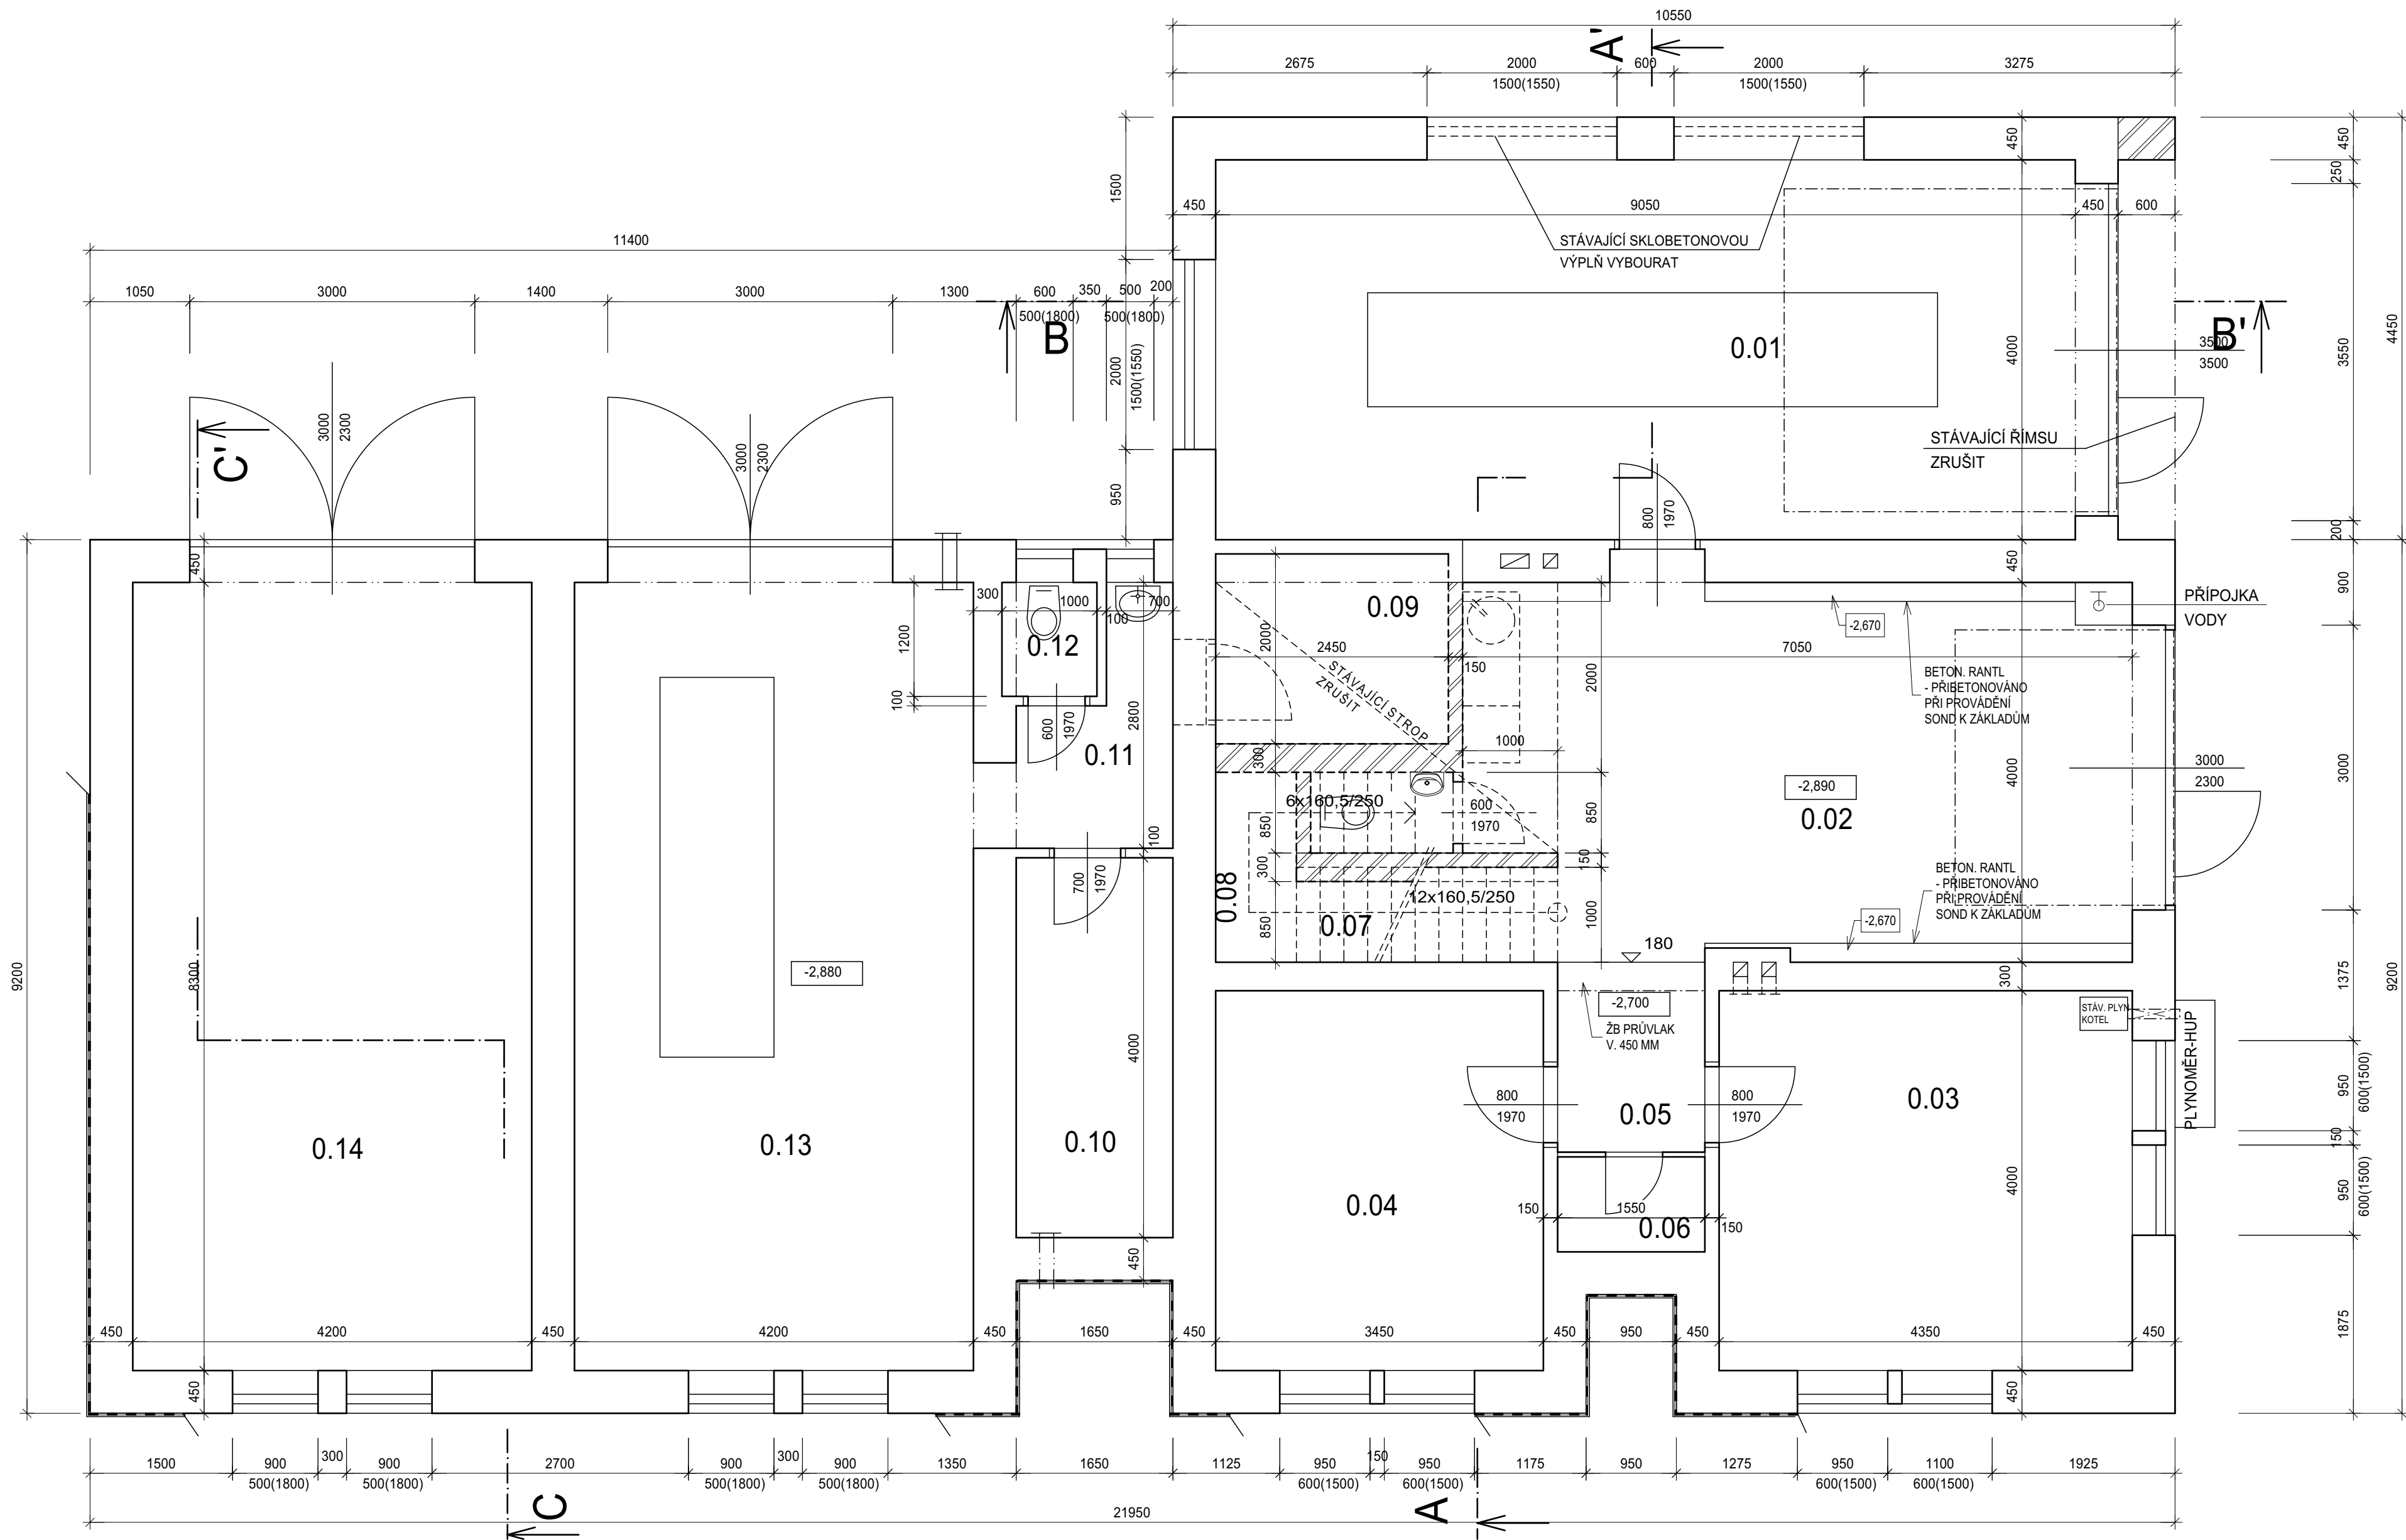

LEGENDA MÍSTNOSTÍ

OZN.	ÚČEL MÍSTNOSTI	PLOCHA /m²	PODLAHA	POZNÁMKA
0.01	GARÁŽ	36,2	BETONOVÁ MAZANINA	
0.02	GARÁŽ	27,3		
0.03	SKLAD MATERIÁLU	17,3		
0.04	SKLAD NÁRADÍ	13,8		
0.05	CHODBA	3,1		
0.06	SKLAD	1,6		
0.07	SCHODIŠTĚ	5,5		
0.08	SKLAD (PODSCH.PROST.)	4,5		
0.09	SKLAD	4,9		

0.10	SKLAD	6,6
0.11	PŘEDSÍŇ	3,8
0.12	WC	1,2
0.13	SKLAD OU	35,8
0.14	GARÁŽ OU	36,2

LEGENDA HMOT

	STÁVAJÍCÍ KONSTRUKCE (CIHELNÉ ZDIVO)
	BOURANÉ KONSTRUKCE

0.000 - STÁVAJÍCÍ ÚROVEŇ PODLAHY 1.NP

KRESLIL	BC. JAROSLAVA HOREJSKOVÁ			projektis s.r.o. IČ: KOMENSKÉHO 1357/28 697 01 KYJOV TELEFON 516 614 604	
VYPRACOVAL					
ZODP. PROJ.	ING. VLACH ZDENĚK	VED. PROJ.	ING. VLACH ZDENĚK		
MÍSTO STAVBY	STRAŽOVICE	KRAJ	JIHOMORAVSKÝ		
INVESTOR	OBEC STRAŽOVICE, Č.P. 196, 69638 STRAŽOVICE				
NÁZEV AKCE				DATUM	10/2020
NÁSTAVBA OBJEKTU OBECNÍHO ÚŘADU VE STRAŽOVICÍCH				DOKUMENTACE	DPS
				FORMÁT	
				ARCH. ČÍSLO	2019/07/2109
D.1.1. STAVEBNĚ - ARCHITECTONICKÉ A KONSTRUKČNÍ ŘEŠENÍ				MĚŘITKO	1:50
OBSAH VÝKRESU				ČÍSLO VÝKRESU	D.1.1.1
PŮDORYS 1.S - STÁVAJÍCÍ STAV					