


PŮDORYS STŘECHY 1:50

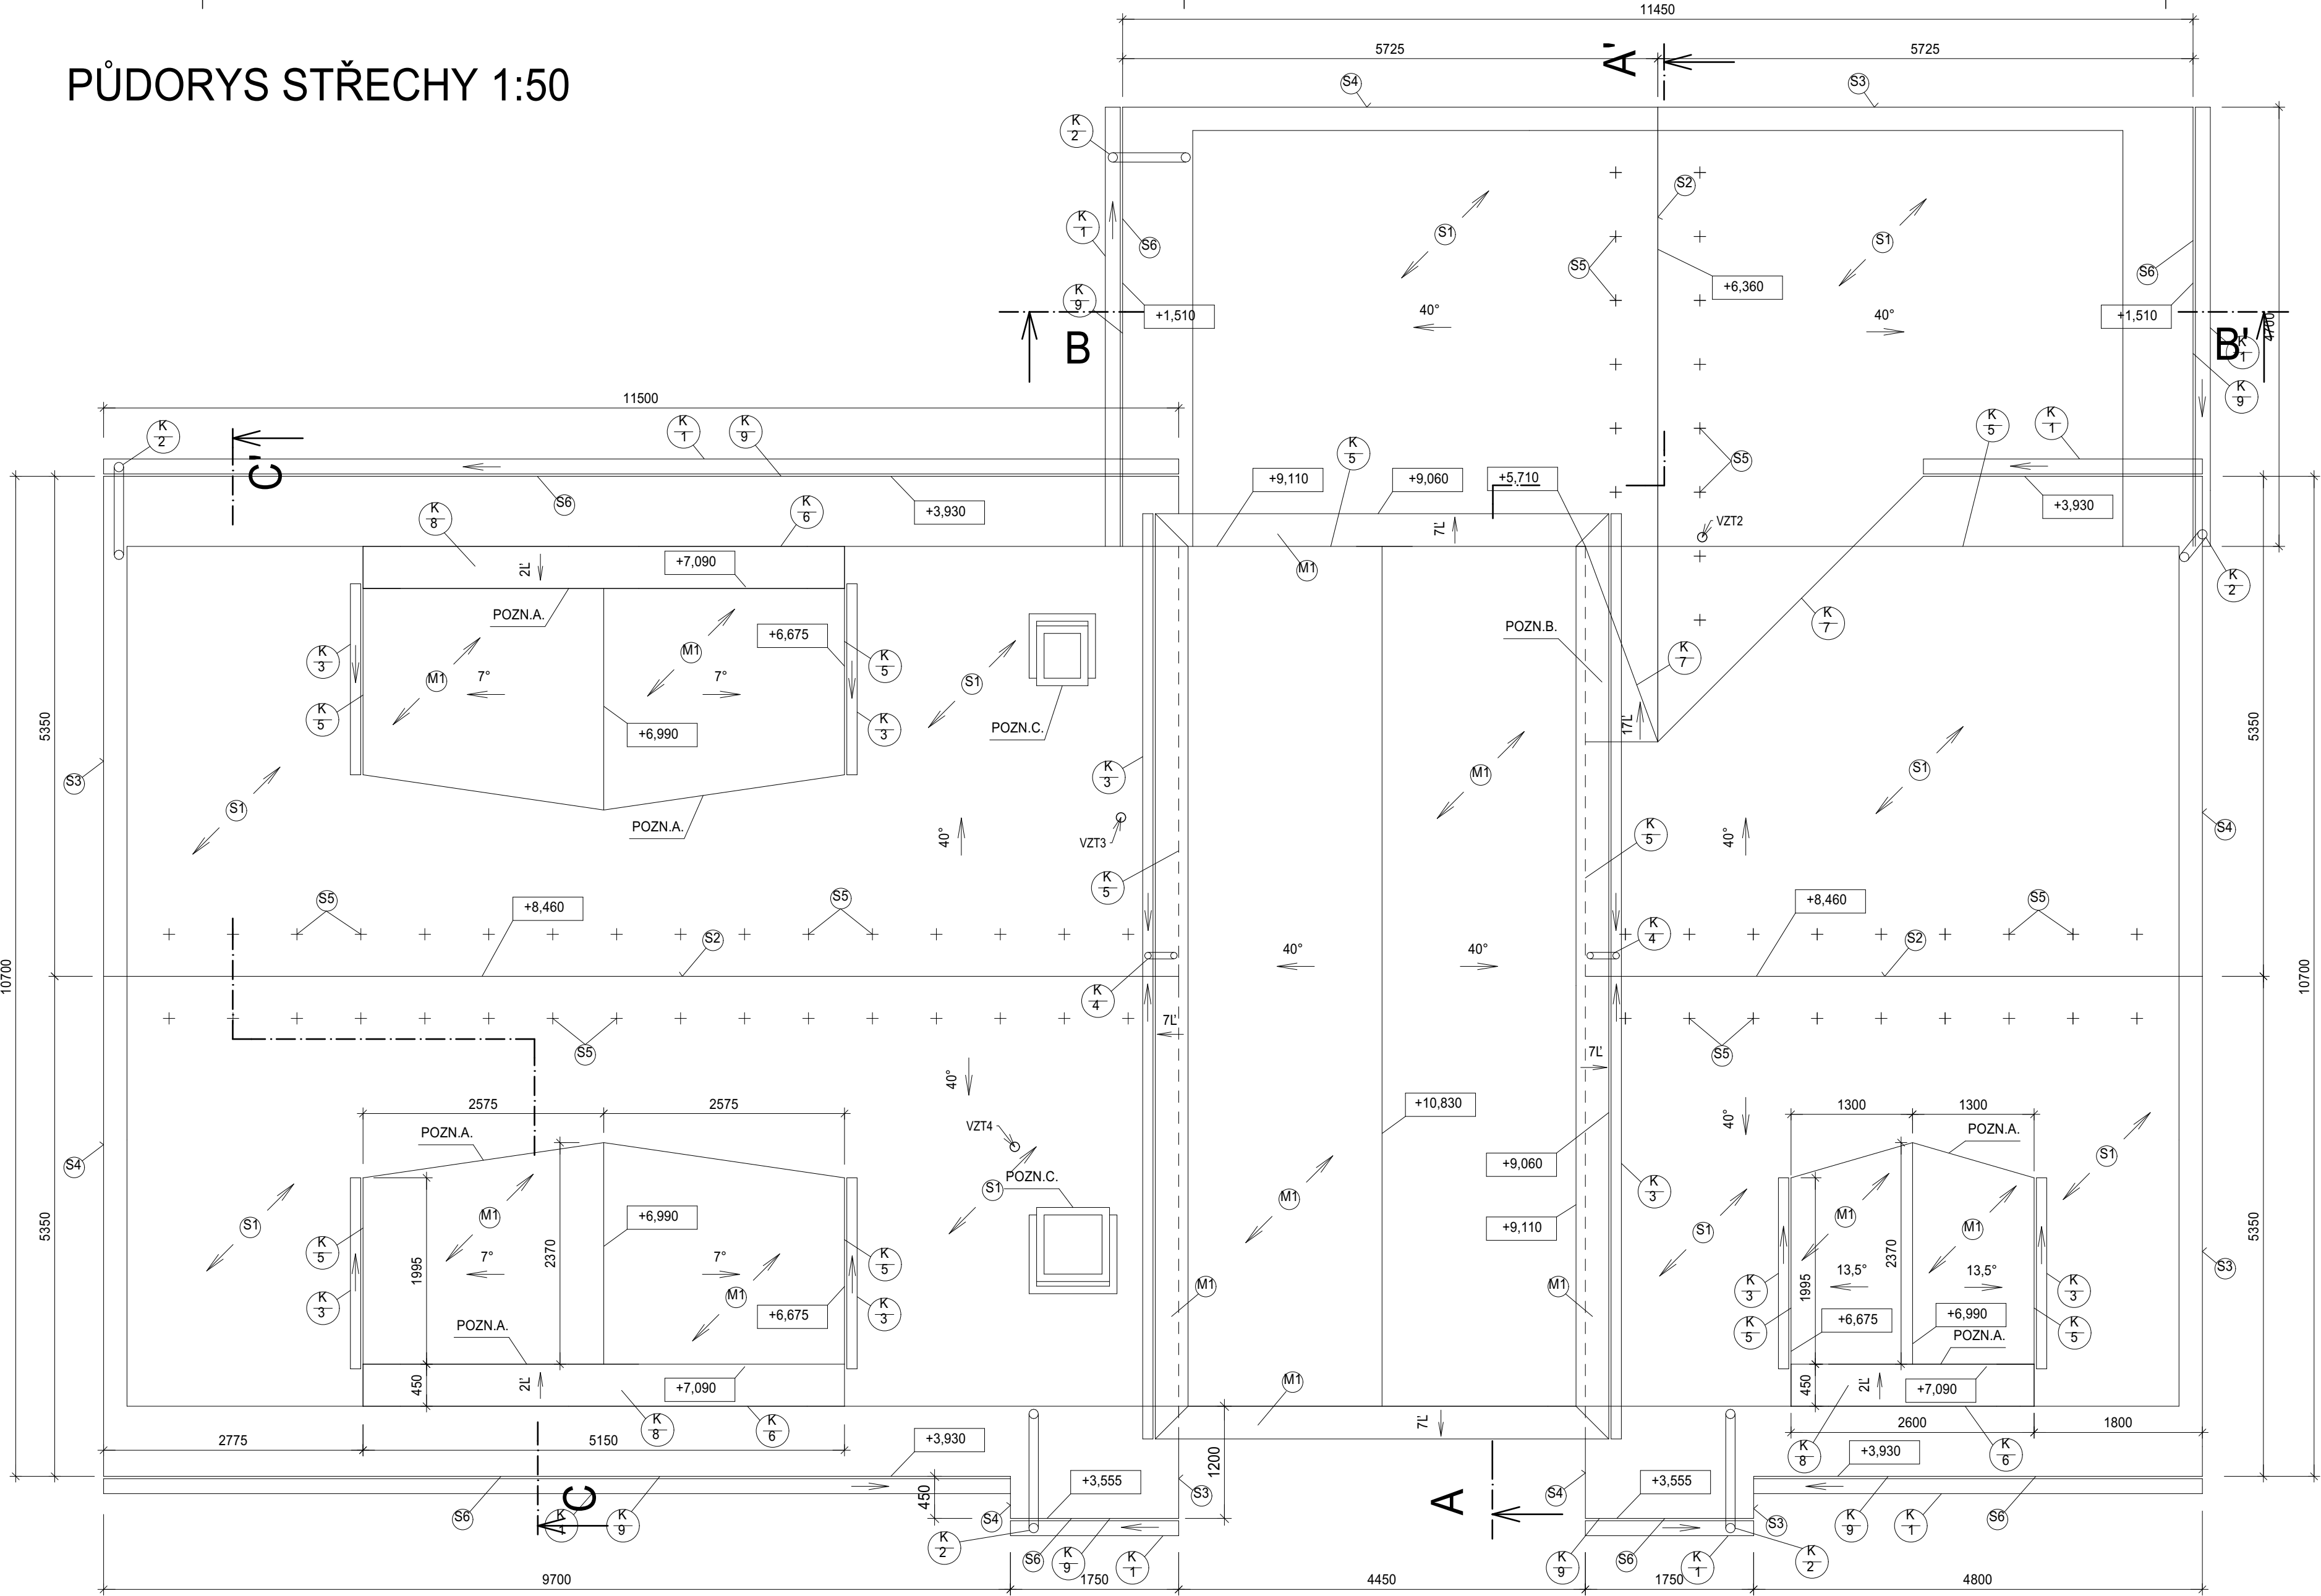

VÝPIS PRVKŮ STŘECHY


- S1 - KERAMICKÁ STŘEŠNÍ KRYTINA DRÁŽKOVÁ (S HLUBOKÝM DVOJITÝM DRÁŽKOVÁNÍM) - ENGOBA "MĚDĚNÁ"
- S2 - HŘEBENÁČE 26BM
- VĚTRACÍ PÁS HŘEBENE 26BM
- S3 - OKRAJOVÁ TAŠKA PRAVÁ 24BM
- S4 - OKRAJOVÁ TAŠKA LEVÁ 24BM
- S5 - TAŠKA VĚTRACÍ 64KS
- S6 - OCHRANNÝ VĚTRACÍ PÁS OKAPNÍ 44BM

POZNÁMKY:
- VE STŘEŠENÍ ROVINĚ BUDOU ROZMÍSTĚNY SNĚHOVÉ HÁKY DLE PODKLADŮ VÝROBCE KRYTINY
- U HŘEBENE BUDOU POUŽITY TAŠKY POSUVNÉ PRO PŘIPOJENÍ HŘEBENE
- HŘEBEN BUDE PROVEDEN SUCHOU MONTÁŽÍ (S HŘEBENOVOU LATÍ)

VÝPIS KLEMPÍŘSKÝCH PRVKŮ

- M1 PLECHOVÁ KRYTINA HLADKÁ, FALCOVANÁ Z POPLAST. PLECHU (JÁDRO PLECHU - ŽÁROVĚ POZNIKOVANÝ PLECH TL. 0,55 MM), CELKEM 34M₂ (VIKÝŘE) + 66M₂ (ZVÝŠENÁ STŘECHA)
- K1 PODOKAPOVÝ ŽLAB ø160MM, R.Š.330MM, CELKEM 44BM
- K2 SVISLÉ ODPADNÍ POTRUBÍ ø100M, R.Š.330MM, CELKEM 32BM
- K3 PODOKAPOVÝ ŽLAB ø110MM, R.Š.250MM, CELKEM 33,5BM
- K4 SVISLÉ ODPADNÍ POTRUBÍ ø70M, R.Š.250MM, CELKEM 2,5BM
- K5 LEMOVACÍ PLECHY, R.Š.330MM, CELKEM 56BM
- K6 LEMOVACÍ PLECHY POD VNĚJŠÍM PARAPETEM OKEN VIKÝŘŮ, CELKEM 13,5BM
- K7 OPLECHOVÁNÍ ÚZLABÍ, R.Š.500MM, CELKEM 8,5BM
- K8 OPLECHOVÁNÍ ATIK, R.Š.500MM, CELKEM 13,5BM
- K9 OKAPNIČKA - UKONČENÍ POJISTNÉ DIF.FÓLIE, R.Š.250MM, CELKEM 44,0BM

POZN.A.SOUČÁSTÍ PROVEDENÍ PLECHOVÉ KRYTINY "M1" BUDE U VIKÝŘŮ I JEJÍ VYTAŽENÍ NA SVISLÉ STĚNY ATIK A NAVAZUJÍCÍ OPLECHOVÁNÍ ÚZLABÍ.
POZN.B.STŘEŠNÍ ROVINA SE SPÁDEM 17° BUDE OPATŘENA PLECHOVOU KRYTINOU - VIZ "M1". KTERÁ BUDE NAVAZOvat NA OPLECHOVÁNÍ ÚZLABÍ A LEMOVACÍ PLECH.
POZN.C.STŘEŠNÍ OKNA - VIZ.VÝPIS PRVKŮ.
- KLEMPÍŘSKÉ PRVKY BUDOU VYROBENY Z POPLASTOVANÉHO PLECHU (JÁDRO PLECHU - ŽÁROVĚ POZNIKOVANÝ PLECH TL. 0,55 MM)
- UVEDENY JSOU VÝMĚRY +5%.

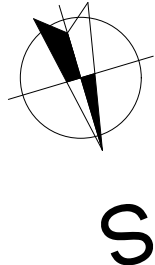

0,000 - STÁVAJÍCÍ ÚROVEŇ PODLAHY 1.NP			
KRESLIL	BC. JAROSLAVA HOREŠKOVÁ		
VYPRACOVAL			
ZODP. PROJ.	ING. VLACH ZDENĚK	VED. PROJ.	ING. VLACH ZDENĚK
MÍSTO STAVBY	STRAŽOVICE	KRAJ	JIHOVMORAVSKÝ
INVESTOR	OBEC STRAŽOVICE, Č.P. 196, 69638 STRAŽOVICE		
NAZEV AKCE		DATUM	10/2020
NÁSTAVBA OBJEKTU OBECNÍHO ÚŘADU VE STRAŽOVICÍCH		DOKUMENTACE	DPS
		FORMÁT	8xA4
		ARCH. ČÍSLO	2019/07/2109
D.1.1. STAVEBNĚ - ARCHITEKTONICKÉ A KONSTRUKČNÍ ŘEŠENÍ		MĚŘÍTKO	1:50
OBSAH VÝKRESU		ČÍSLO VÝKRESU	D.1.1.11
PŮDORYS STŘECHY - NOVÝ STAV			