


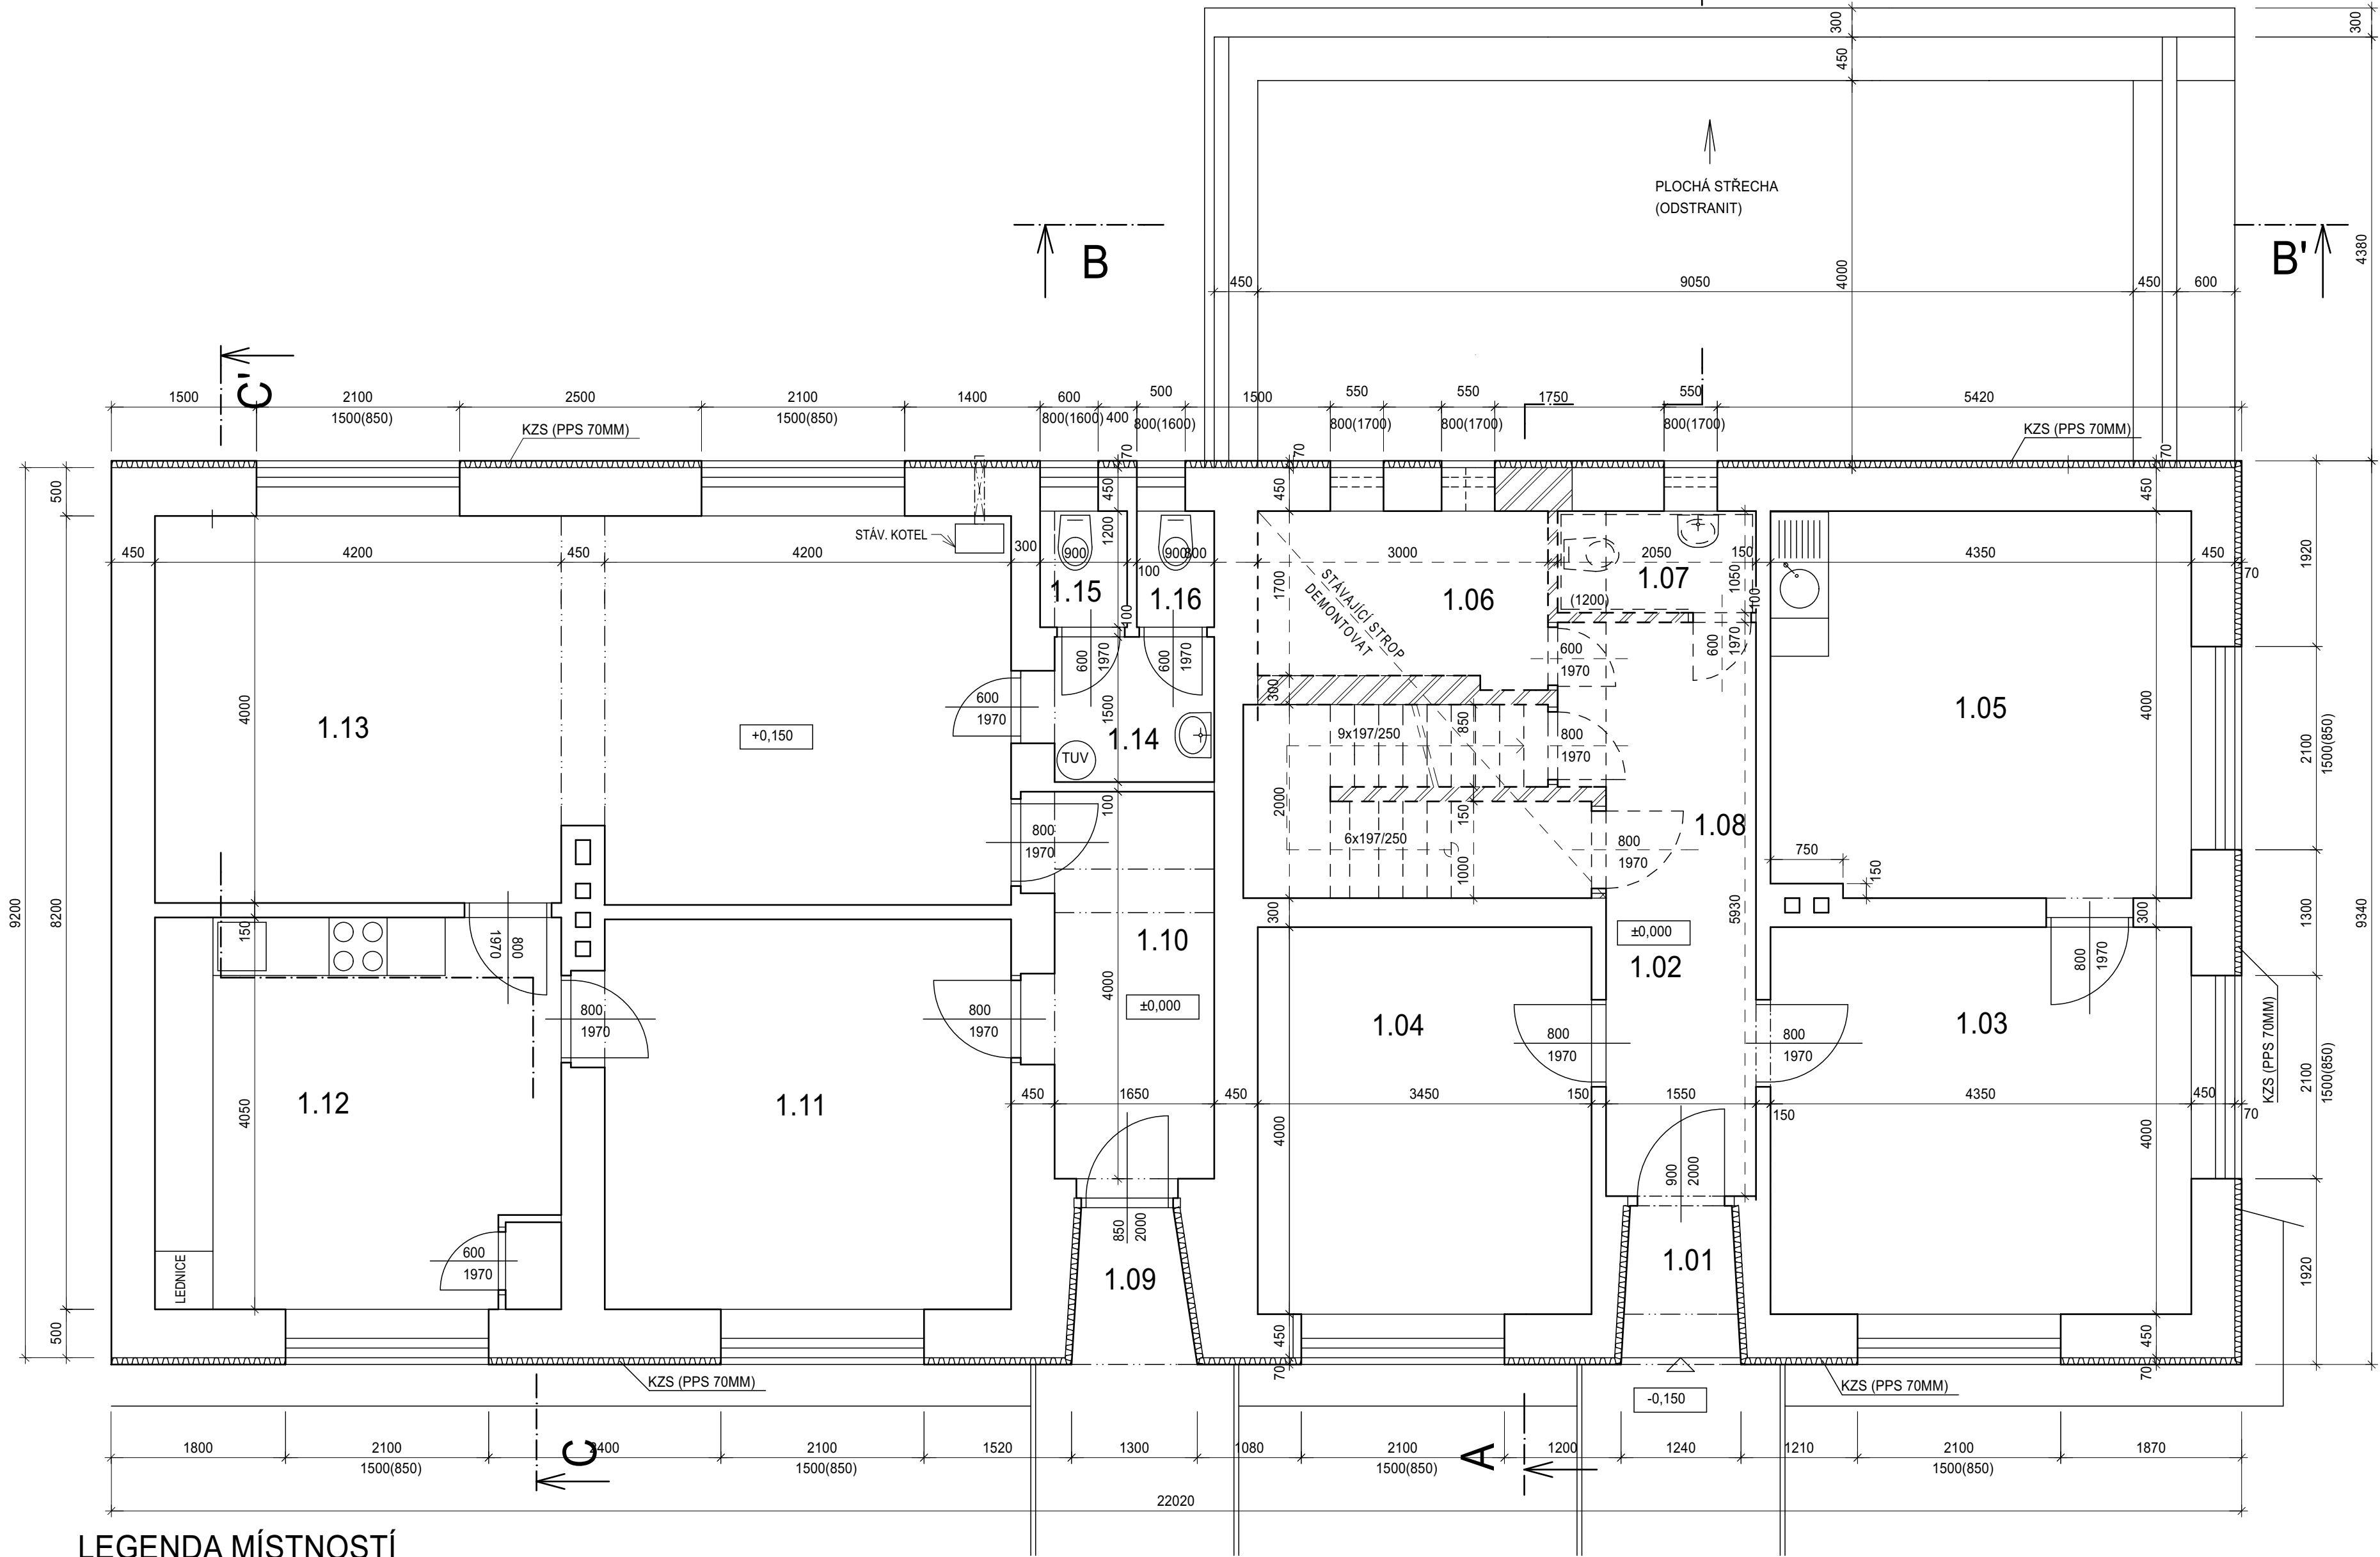


LEGENDA MÍSTNOSTÍ

OZN.	ÚČEL MÍSTNOSTI	PLOCHA /m²/	PODLAHA	POZNÁMKA
1.01	ZÁDVEŘÍ	1,8		
1.02	CHODBA	10,5	PVC	
1.03	KANCELÁŘ	17,4	PVC+KOBEREK	
1.04	KANCELÁŘ - STAROSTA	13,8	PVC+KOBEREK	
1.05	KANCELÁŘ	17,3	PVC+KOBEREK	
1.06	SKLAD	5,2	PVC	
1.07	WC	2,2	KERAMICKÁ DLAŽBA	KER.OBKŁAD V=1200MM
1.08	SCHODIŠTĚ	6,2	BETON	
1.09	ZÁDVEŘÍ	1,8		
1.10	CHODBA	6,6		

1.11	POŠTA	16,9		
1.12	KUCHYNĚ	17,0		
1.13	JEDNACÍ MÍSTNOST	35,12		
1.14	PŘEDSÍŇ	2,7		
1.15	WC	1,1		
1.16	WC	1,0		

LEGENDA HMOT

- STÁVAJÍCÍ KONSTRUKCE (CIHELNÉ ZDIVO)
- BOURANÉ KONSTRUKCE

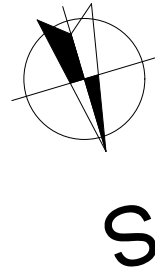

0,000 - STÁVAJÍCÍ ÚROVEŇ PODLAHY 1.NP						
KRESLIL	BC. JAROSLAVA HOREJSKOVÁ				projektis s.r.o. II. KOMENSKÉHO 1357/28 697 01 KYJOV TELEFON 516 614 604	
VYPRACOVAL						
ZODP. PROJ.	ING. VLACH ZDENĚK	VED. PROJ.	ING. VLACH ZDENĚK			
MÍSTO STAVBY	STŘAŽOVICE	KRAJ	JIHOMORAVSKÝ			
INVESTOR	OBEC STŘAŽOVICE, Č.P. 196, 69638 STŘAŽOVICE					
NÁZEV AKCE					DATUM	10/2020
NÁSTAVBA OBJEKTU OBECNÍHO ÚŘADU VE STŘAŽOVICÍCH					DOKUMENTACE	DPS
					FORMÁT	
					ARCH. ČÍSLO	2019/07/2109
					MĚŘÍTKO	1:50
D.1.1. STAVEBNĚ - ARCHITECTONICKÉ A KONSTRUKČNÍ ŘEŠENÍ						
OBSAH VÝKRESU					ČÍSLO VÝKRESU	D.1.1.2
PŮDORYS 1.NP - STÁVAJÍCÍ STAV						