


ZÁKLADY 1:50

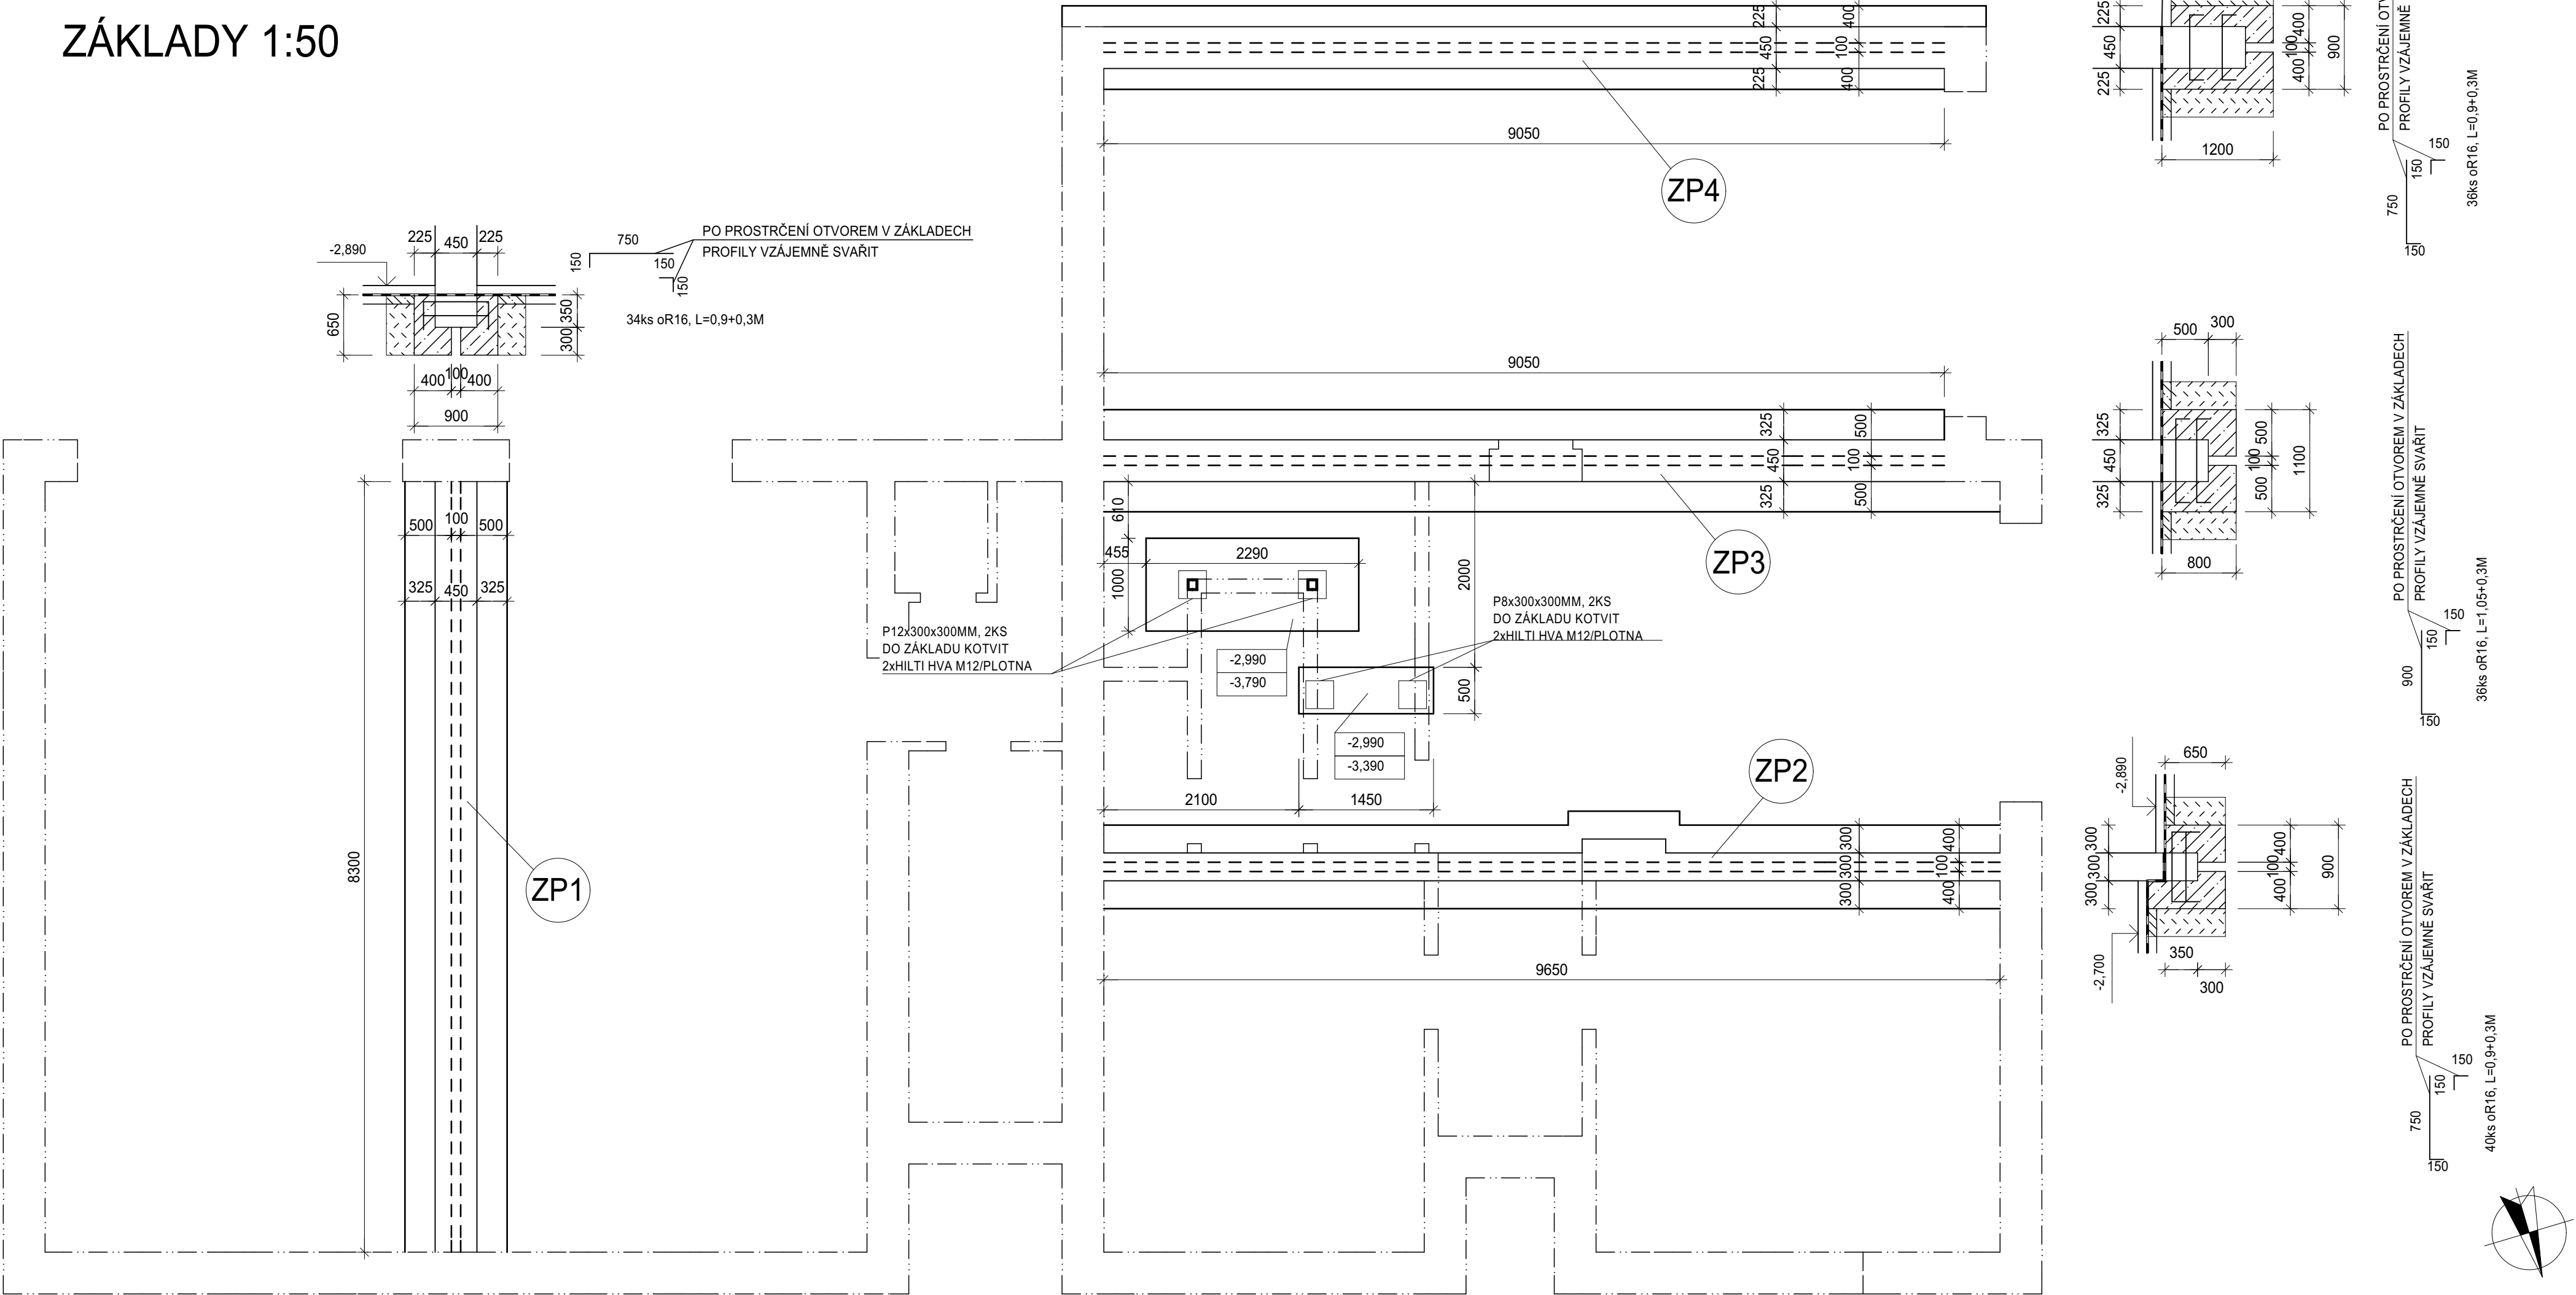

SPOTŘEBA VÝZTUŽE (PROŘEZ 5%)

oR16 CELKEM 190 BM 299KG

BETON C 20/25

OCEL B 500

POZNÁMKA

ROZŠÍŘENÍ STÁVAJÍCÍCH ZÁKLADŮ JE NAVRŽENO NA ZÁKLADĚ STATICKÉHO POSOUZENÍ, KTERÉ JE SOUČÁSTÍ PROJEKTOVÉ DOKUMENTACE (VYPRACOVAL ING.KOPECKÝ). K ZÁKLADOVÉ SPÁŘE PASŮ "ZP1" A "ZP2" BYLI PROVEDENY SONDY. U ZÁKLADOVÝCH PASŮ "ZP3" A "ZP4" SONDY NEBYLY PROVEDENY A V PRŮBĚHU VÝSTAVBY BUDE NUTNO OVĚŘIT PROVEDENÍ STÁVAJÍCÍCH ZÁKLADŮ. NA ZÁKLADĚ ZJIŠTĚNÝCH SKUTEČNOSTÍ BUDE UPŘESNĚNO PROVEDENÍ ROZŠÍŘENÍ ZÁKLADOVÝCH PASŮ.

0,000 - STÁVAJÍCÍ ÚROVEŇ PODLAHY 1.NP			
KRESLIL	BC. JAROSLAVA HOREJSKOVÁ		
VYPRACOVAL			
ZODP. PROJ.	ING. VLACH ZDENĚK	VED. PROJ.	ING. VLACH ZDENĚK
MÍSTO STAVBY	STRAŽOVICE	KRAJ	JIHOMORAVSKÝ
INVESTOR	OBEC STRAŽOVICE, Č.P. 196, 69638 STRAŽOVICE		
NÁZEV AKCE		DATUM	10/2020
NÁSTAVBA OBJEKTU OBECNÍHO ÚŘADU VE STRAŽOVICÍCH		DOKUMENTACE	DPS
		FORMÁT	
		ARCH. ČÍSLO	2019/07/2109
		MĚŘÍTKO	1:50
D.1.1. STAVEBNĚ - ARCHITECTONICKÉ A KONSTRUKČNÍ ŘEŠENÍ			
OBSAH VÝKRESU		ČÍSLO VÝKRESU	D.1.1.4
ZÁKLADOVÁ KONSTRUKCE - NOVÝ STAV			