


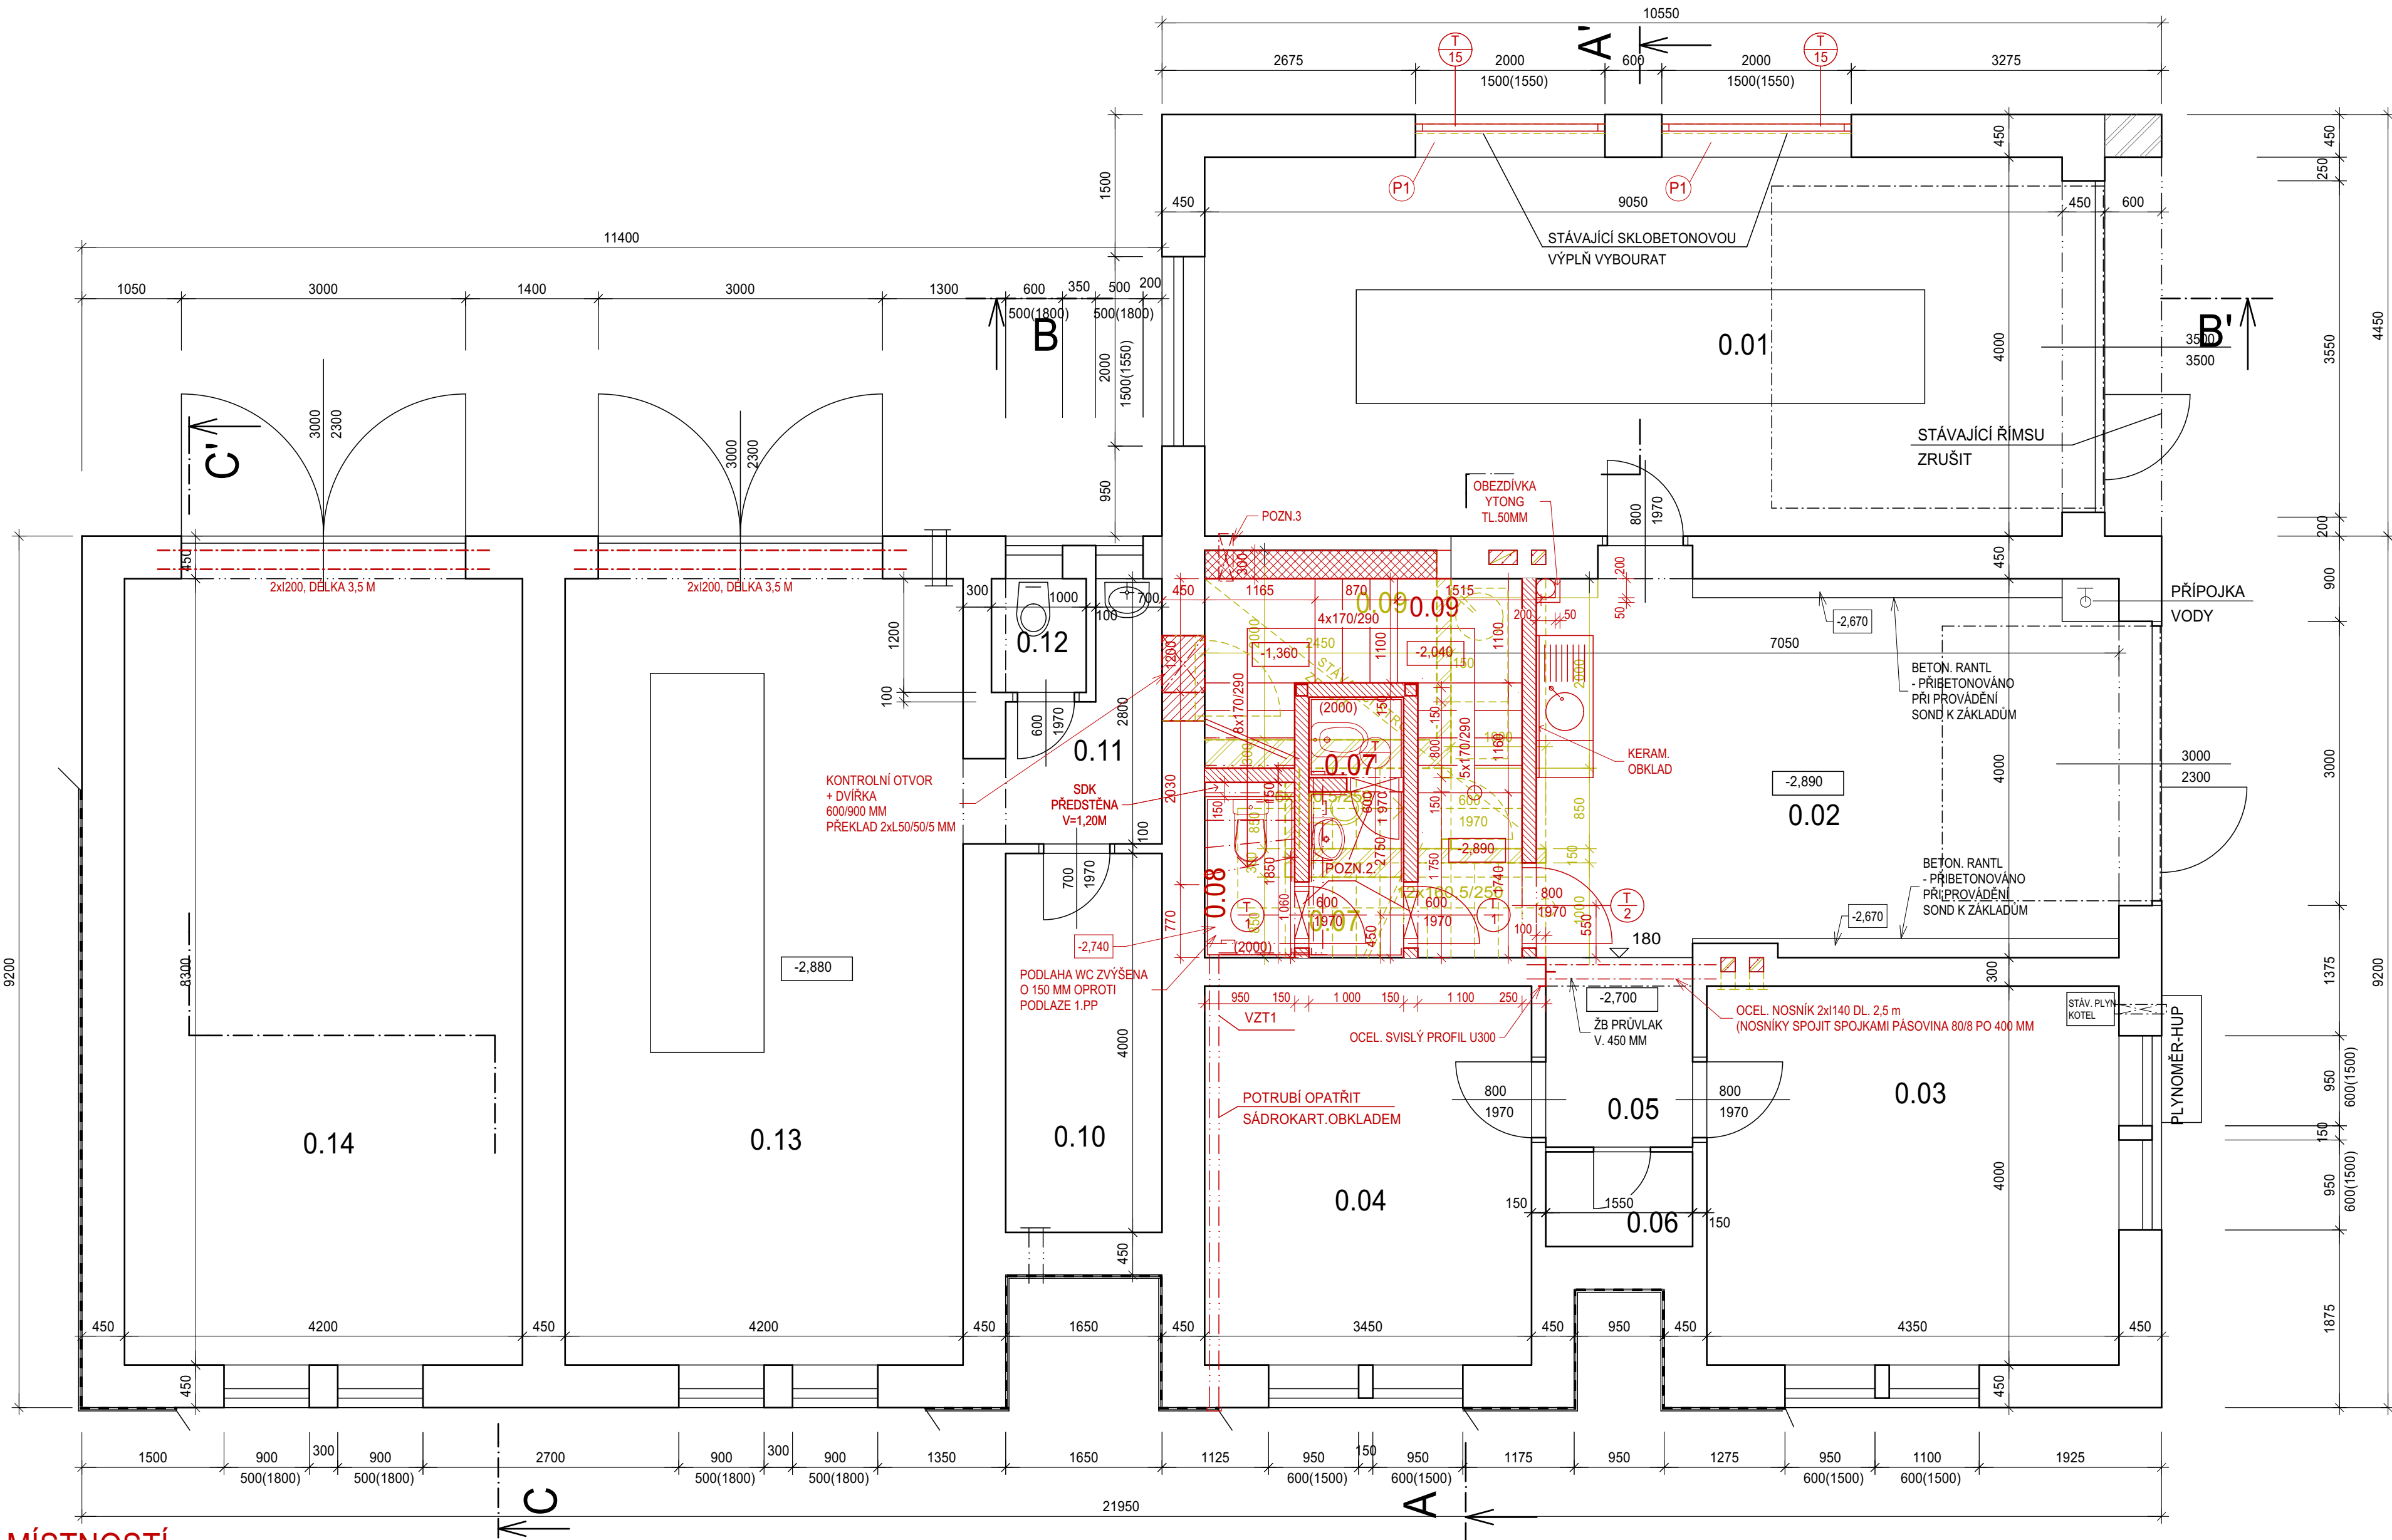

LEGENDA MÍSTNOSTÍ

OZN.	ÚČEL MÍSTNOSTI	PLOCHA /m./	PODLAHA	POZNÁMKA
0.01	GARÁŽ	36,2	BETONOVÁ MAZANINA	STÁVAJÍCÍ
0.02	GARÁŽ	24,45		UPRAVENÉ
0.03	SKLAD MATERIÁLU	17,3		STÁVAJÍCÍ
0.04	SKLAD NÁŘADÍ	13,8		STÁVAJÍCÍ
0.05	CHODBA	3,1		STÁVAJÍCÍ
0.06	SKLAD	1,6		STÁVAJÍCÍ
0.07	ÚKLID. MÍSTNOST	3,65	KERAMICKÁ DLAŽBA "A"	
0.08	WC + PŘEDSÍŇ	1,55		
0.09	SCHODIŠTĚ	8,20	KERAM.OBKŁAD "B"	
0.10	SKLAD	6,6	BETONOVÁ MAZANINA	STÁVAJÍCÍ
0.11	PŘEDSÍŇ	3,8		STÁVAJÍCÍ
0.12	WC	1,2		STÁVAJÍCÍ
0.13	SKLAD OU	35,8		STÁVAJÍCÍ
0.14	GARÁŽ OU	36,2		STÁVAJÍCÍ

LEGENDA ZNAČENÍ

	STÁVAJÍCÍ KONSTRUKCE
	BOURANÉ KONSTRUKCE
	NOVÉ KONSTRUKCE

LEGENDA HMOT

	STÁVAJÍCÍ KONSTRUKCE (CIHELNÉ ZDIVO)
	ZDIVO Z KERAMICKÝCH CIHEL P+D, CELOPLOŠNÉ NA MALTU TL. 12 MM, TL. ZDIVA 300 MM, CIHLÝ PRO OBVODOVÉ NOSNÉ ZDIVO S DODATEČNÝM KZS A PRO VNITŘNÍ NOSNÉ ZDIVO
	PŘÍČKOVÉ ZDIVO TL. 100-150 MM Z POROBETONOVÝCH PŘÍČKOVEK NA ZDÍCI MALTU
	ZDIVO Z KERAMICKÝCH CIHEL P+D PRO ENERGETICKY ÚSPORNÉ OBJEKTY NA CELOPLOŠNÉ MALT. LOŽE V TL. 12 MM, TL. ZDIVA 450 MM

LEGENDA PŘEKŁADŮ

(P1)	PROVEDENÍ A ÚNOSNOST STÁVAJÍCÍCH PŘEKŁADŮ BUDE OVĚŘENA NA STAVENÍŠTI. DLE STATICKÉHO POSOUZENÍ JE MIN.DIMENZE PŘEKŁADŮ 2x l & 200. V PŘÍPADĚ NEDOSTATEČNÉ ÚNOSNOSTI BUDOU UVEDENÉ "I" PROFILY OSAZENY V ÚROVNI STROPNÍCH NOSNÍKŮ - VIZ.STROP.
------	---

POZNÁMKY, POPISKY

VZT1 POTRUBNÍ VENTILÁTOR O VÝKONU 130 m3/h PRO ODTAH Z MÍSTNOSTÍ 0.07, 0.08 A 0.09 NAPOJENÝ NA POTRUBÍ ø100MM VEDENÉ POD STROPEM VEDLEJŠÍ MÍSTNOSTI A VYVEDENÉ NA FASÁDU.
NA FASÁDU OSADIT OCHRANNOU MŘÍŽKU S OKAPNÍČKOU A SÍTKOU PROTI HMYZU.
POZN.2.DO DVEŘÍ OSADIT VĚTRACÍ MŘÍŽKY PT - CELKEM 3KS.
POZN.3.VĚTRACÍ OTVOR 150/150 MM PODP ODESTOU, Z OBOU STRAN OSADIT OCHRANNÉ MŘÍŽKY

0.000 - STÁVAJÍCÍ ÚROVEŇ PODLAHY 1.NP

KRESLIL	Bc. JAROSLAVA HOREJSKOVÁ			projektis s.r.o. # KOMENSKÉHO 1357/28 697 01 KYJOV TELEFON 518 614 604	
VYPRACOVAL					
ZODP. PROJ.	ING. VLACH ZDENĚK	VED. PROJ.	ING. VLACH ZDENĚK		
MÍSTO STAVBY	STRAŽOVICE	KRAJ	JIHOMORAVSKÝ		
INVESTOR	OBEC STRAŽOVICE, Č.P. 196, 69638 STRAŽOVICE				
NÁZEV AKCE				DATUM	10/2020
NÁSTAVBA OBJEKTU OBECNÍHO ÚŘADU VE STRAŽOVICÍCH				DOKUMENTACE	DPS
				FORMÁT	6x44
				ARCH. ČÍSLO	2019/072109
D.1.1. STAVEBNĚ - ARCHITEKTONICKÉ A KONSTRUKČNÍ ŘEŠENÍ				MĚŘÍTKO	1:50
OBSAH VÝKRESU				ČÍSLO VÝKRESU	D.1.1.5
PŮDORYS 1.S - NOVÝ STAV					