


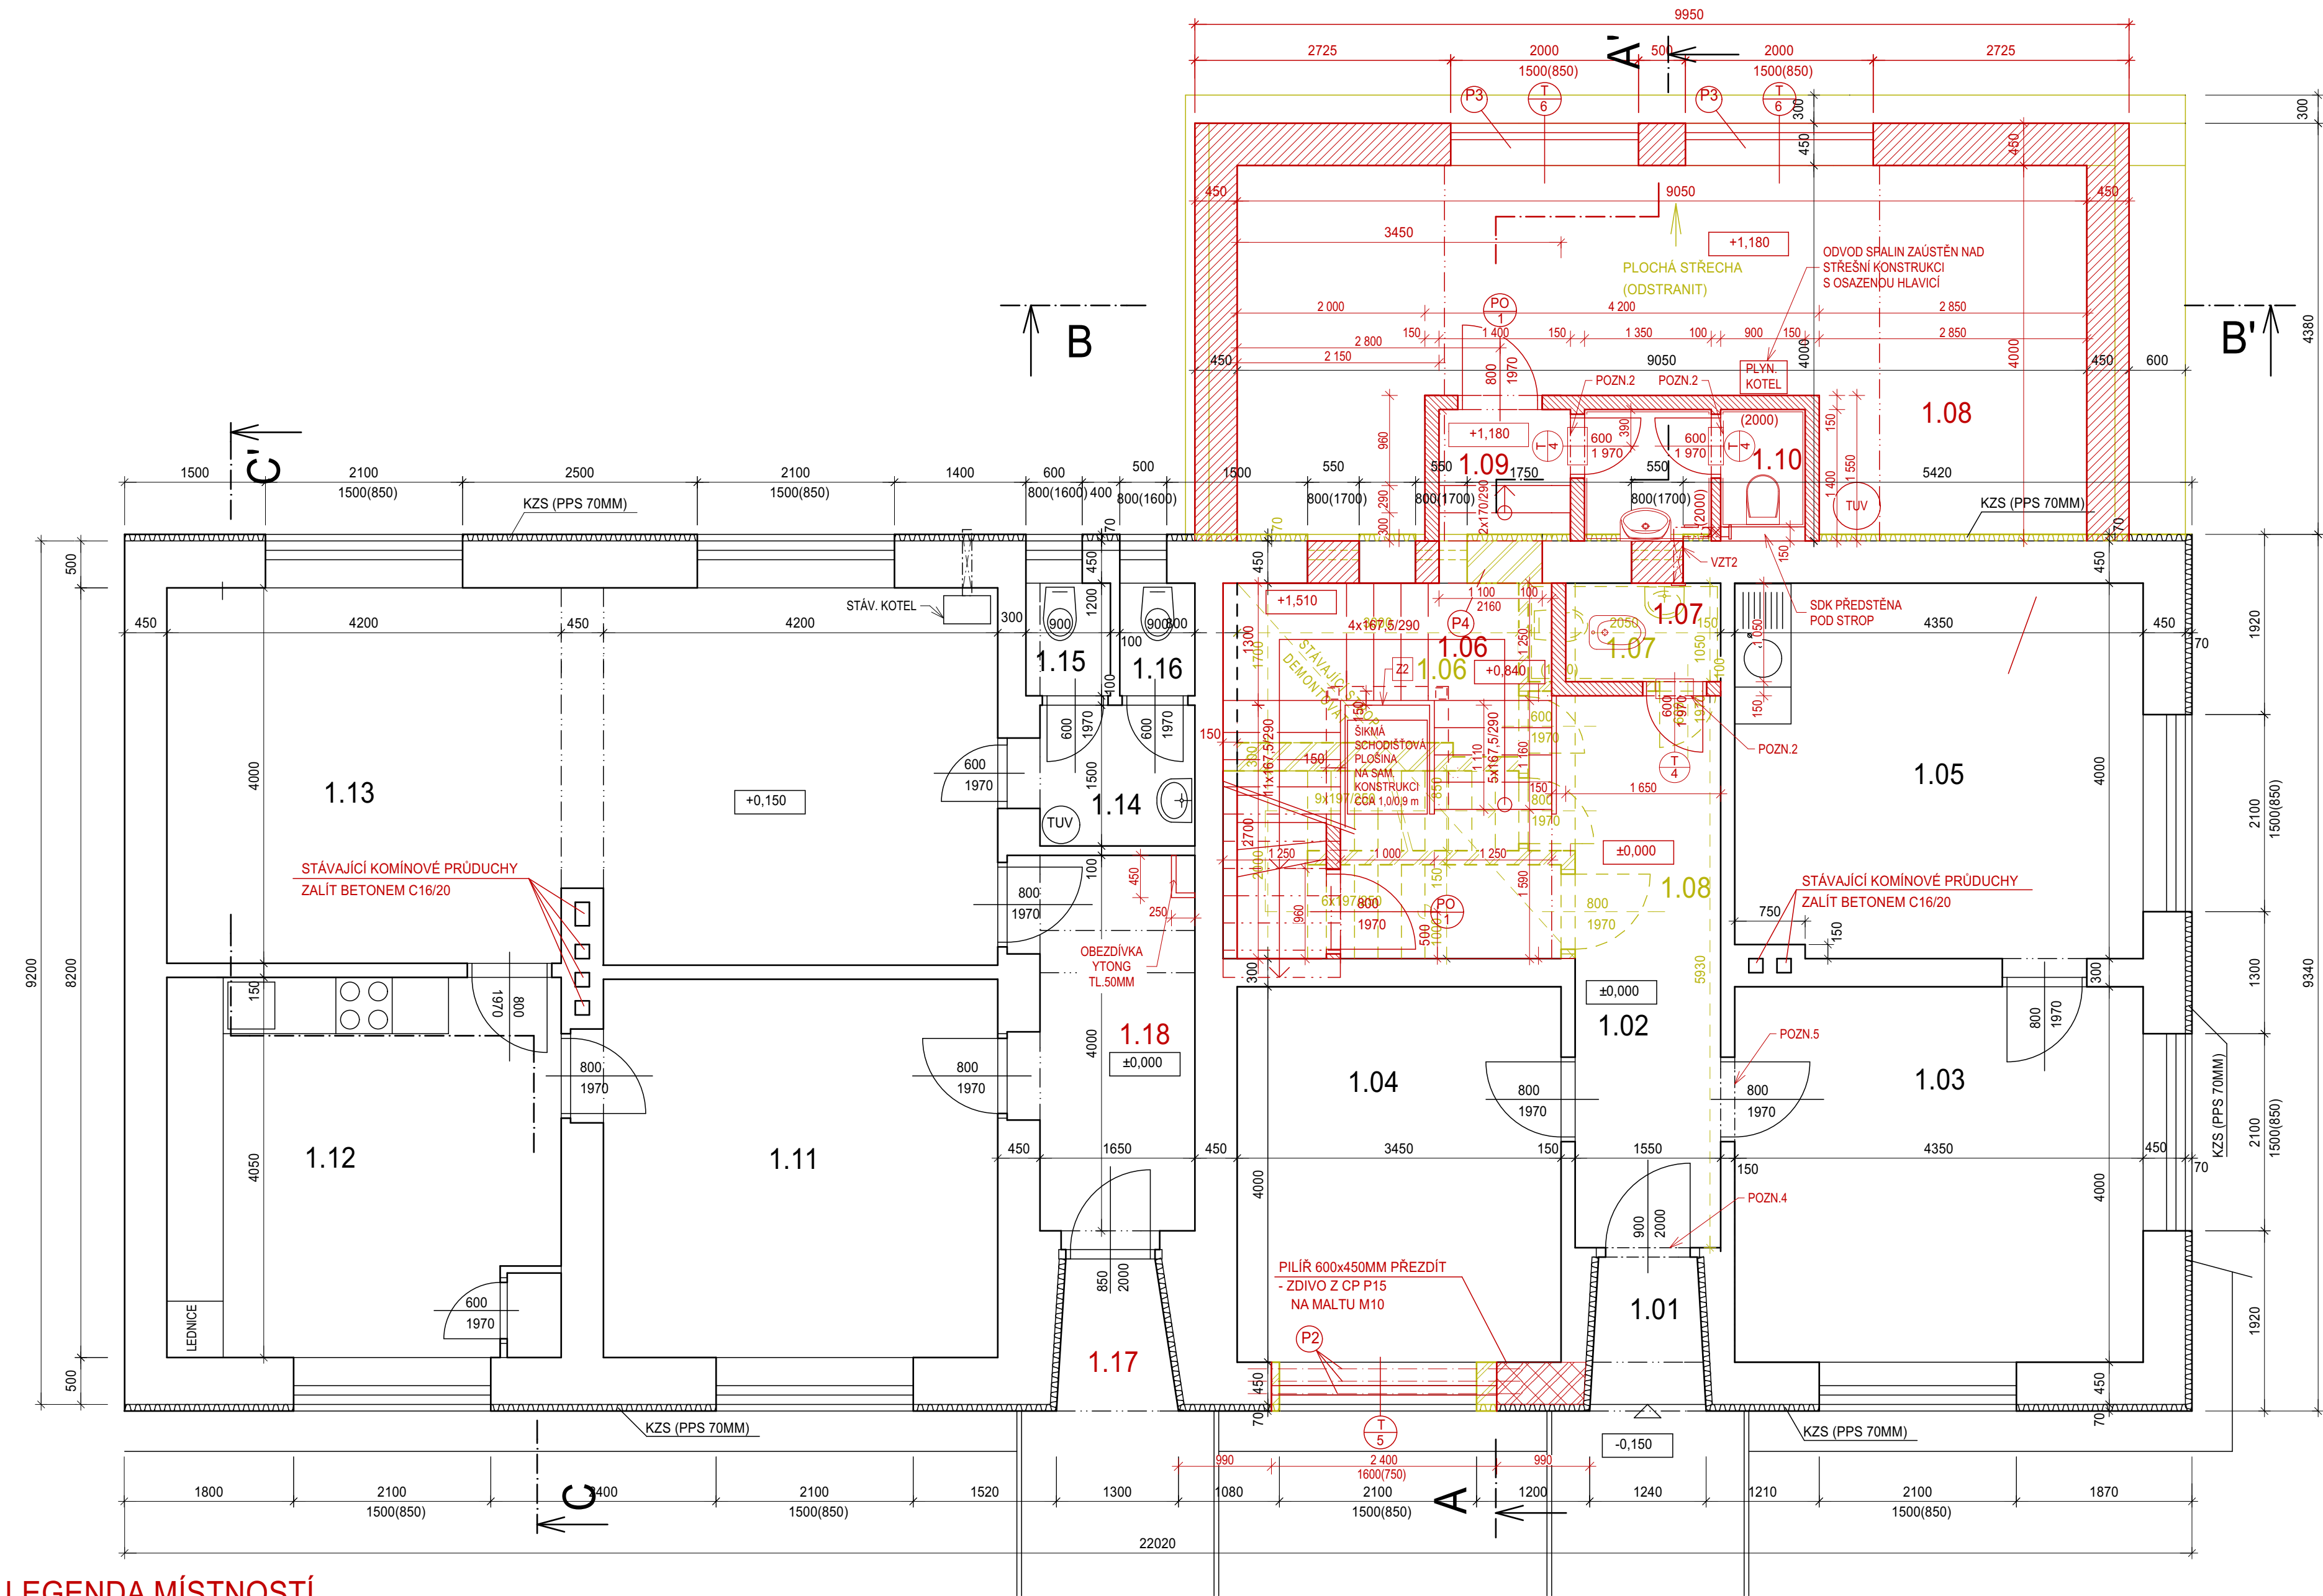

LEGENDA MÍSTNOSTÍ

OZN.	ÚČEL MÍSTNOSTI	PLOCHA /m./	PODLAHA	POZNÁMKA
1.01	ZÁDVEŘÍ	1,8		STÁVAJÍCÍ
1.02	CHODBA	9,10	KERAMICKÁ DLAŽBA "C"	
1.03	KANCELÁŘ	17,4	PVC+KOBRECEC-STÁVAJÍCÍ	STÁVAJÍCÍ
1.04	KANCELÁŘ - STAROSTA	13,8		STÁVAJÍCÍ
1.05	KANCELÁŘ	17,3		STÁVAJÍCÍ
1.06	SCHODIŠTĚ	14,34	KER.OBKLA D STUPŇŮ "B"	
1.07	ÚKLID	1,52	KERAMICKÁ DLAŽBA "C"	KER.OBKLA D V=2000MM
1.08	SKLAD, ARCHIV	31,0	PVC "D"	
1.09	CHODBA	2,57	KERAMICKÁ DLAŽBA "E"	
1.10	WC + PŘEDSÍŇ	3,38		KER.OBKLA D V=2000MM
1.11	VEŘEJNÝ PROSTOR - POŠTA	34,4	STÁV. PODLAHA	STÁVAJÍCÍ
1.12	KUCHYNĚ	17,0		
1.13	JEDNACÍ MÍSTNOST	35,12		
1.14	PŘEDSÍŇ	2,7		
1.15	WC	1,1		
1.16	WC	1,0		
1.17	ZÁDVEŘÍ	1,8		
1.18	CHODBA	6,6		

LEGENDA ZNAČENÍ

- STÁVAJÍCÍ KONSTRUKCE
- BOURANÉ KONSTRUKCE
- NOVÉ KONSTRUKCE

LEGENDA HMOT

- STÁVAJÍCÍ KONSTRUKCE (CIHELNÉ ZDIVO)
- ZDIVO Z KERAMICKÝCH CIHEL P+D PRO ENERGETICKY ÚSPORNÉ OBJEKTY NA CELOPLOŠNĚ MALT. LOŽE V TL. 12 MM, TL. ZDIVA 450 MM
- PŘÍČKOVÉ ZDIVO TL. 100-150 MM Z POROBETONOVÝCH PŘÍČKOVEK NA ZDÍCI MALT

LEGENDA PŘEKLADŮ

- 3x1 č.200, L=3000MM, SPOJKY P80x10MM V 1/4, OBALIT POLYSTYRENE M TL.70MM.
- 5x ROP-U 70/238 - 2500 + POLYSTYREN TL.80MM, CELKEM 2x
- PŘEKLA D OTVORU JE TVOŘEN ŽB VĚNCEM. VÝZTUŽ VĚNCE V MÍSTĚ OTVORU 5oR14 DOLE + 3oR14 NAHOŘE. TRMINKY oR6 a 100MM. ZATAŽENÍ ZA LÍC MIN 250MM.

POZN. PŘEKLA DY NAD NOVÝMI OTVORY V PŘÍČKÁCH BUDOU ŘEŠENY JAKO KERAMICKÉ SYSTÉMOVÉ DLE TL. PŘÍČEK - ULOŽENÍ MIN. 125 MM

POZNÁMKY, POPISKY

POZN.2 - DO DVEŘÍ OSADIT VĚTRACÍ MŘÍŽKY PT - CELKEM 3 KS

POZN.4 - STÁVAJÍCÍ VSTUPNÍ DVEŘE DOPLNIT MADLEM VE VÝŠCE 800-900, PO CELÉ ŠÍŘCE DVEŘÍ. MADLO UMÍSTIT NA STRANĚ OPAČNĚ NEŽ JSOU DVEŘNÍ ZÁVĚSY. DVEŘE OZNAČIT DLE VÝHLÁŠKY č.369/2001Sb.

POZN.5 - DVEŘE DOPLNIT MADLEM VE VÝŠCE 800-900, PO CELÉ ŠÍŘCE DVEŘÍ. MADLO UMÍSTIT NA STRANĚ OPAČNĚ NEŽ JSOU DVEŘNÍ ZÁVĚSY.

VZT.2 - ODVĚTRÁNÍ ÚKLIDOVÉ MÍSTNOSTI A HYGIENICKÉHO ZÁZEMÍ POMOCÍ POTRUBNÍHO VENTILÁTORU O VÝKONU 130 m3/h, POTRUBÍ DN 100 ODVĚST NAD STŘEŠNÍ ROVINU A OPATŘIT VĚTRACÍ HLAVICI

0,000 - STÁVAJÍCÍ ÚROVEŇ PODLAHY 1.NP

KRESLIL	BC. JAROSLAVA HOREJSKOVÁ			projektis s.r.o. # KOMENSKÉHO 1357/28 697 01 KYJOV TELEFON 518 614 604	
VYPRACOVAL					
ZODP. PROJ.	ING. VLACH ZDENĚK	VED. PROJ.	ING. VLACH ZDENĚK		
MÍSTO STAVBY	STRAŽOVICE	KRAJ	JHOMORAVSKÝ		
INVESTOR	OBEC STRÁŽOVICE, Č.P. 196, 69638 STRÁŽOVICE				
NÁZEV AKCE				DATUM	10/2020
NÁSTAVBA OBJEKTU OBECNÍHO ÚŘADU VE STRÁŽOVICÍCH				DOKUMENTACE	DPS
				FORMÁT	6x44
				ARCH. ČÍSLO	2019/072109
D.1.1. STAVEBNĚ - ARCHITEKTONICKÉ A KONSTRUKČNÍ ŘEŠENÍ				MĚŘÍTKO	1:50
OBSAH VÝKRESU				ČÍSLO VÝKRESU	D.1.1.6
PŮDORYS 1.NP - NOVÝ STAV					