


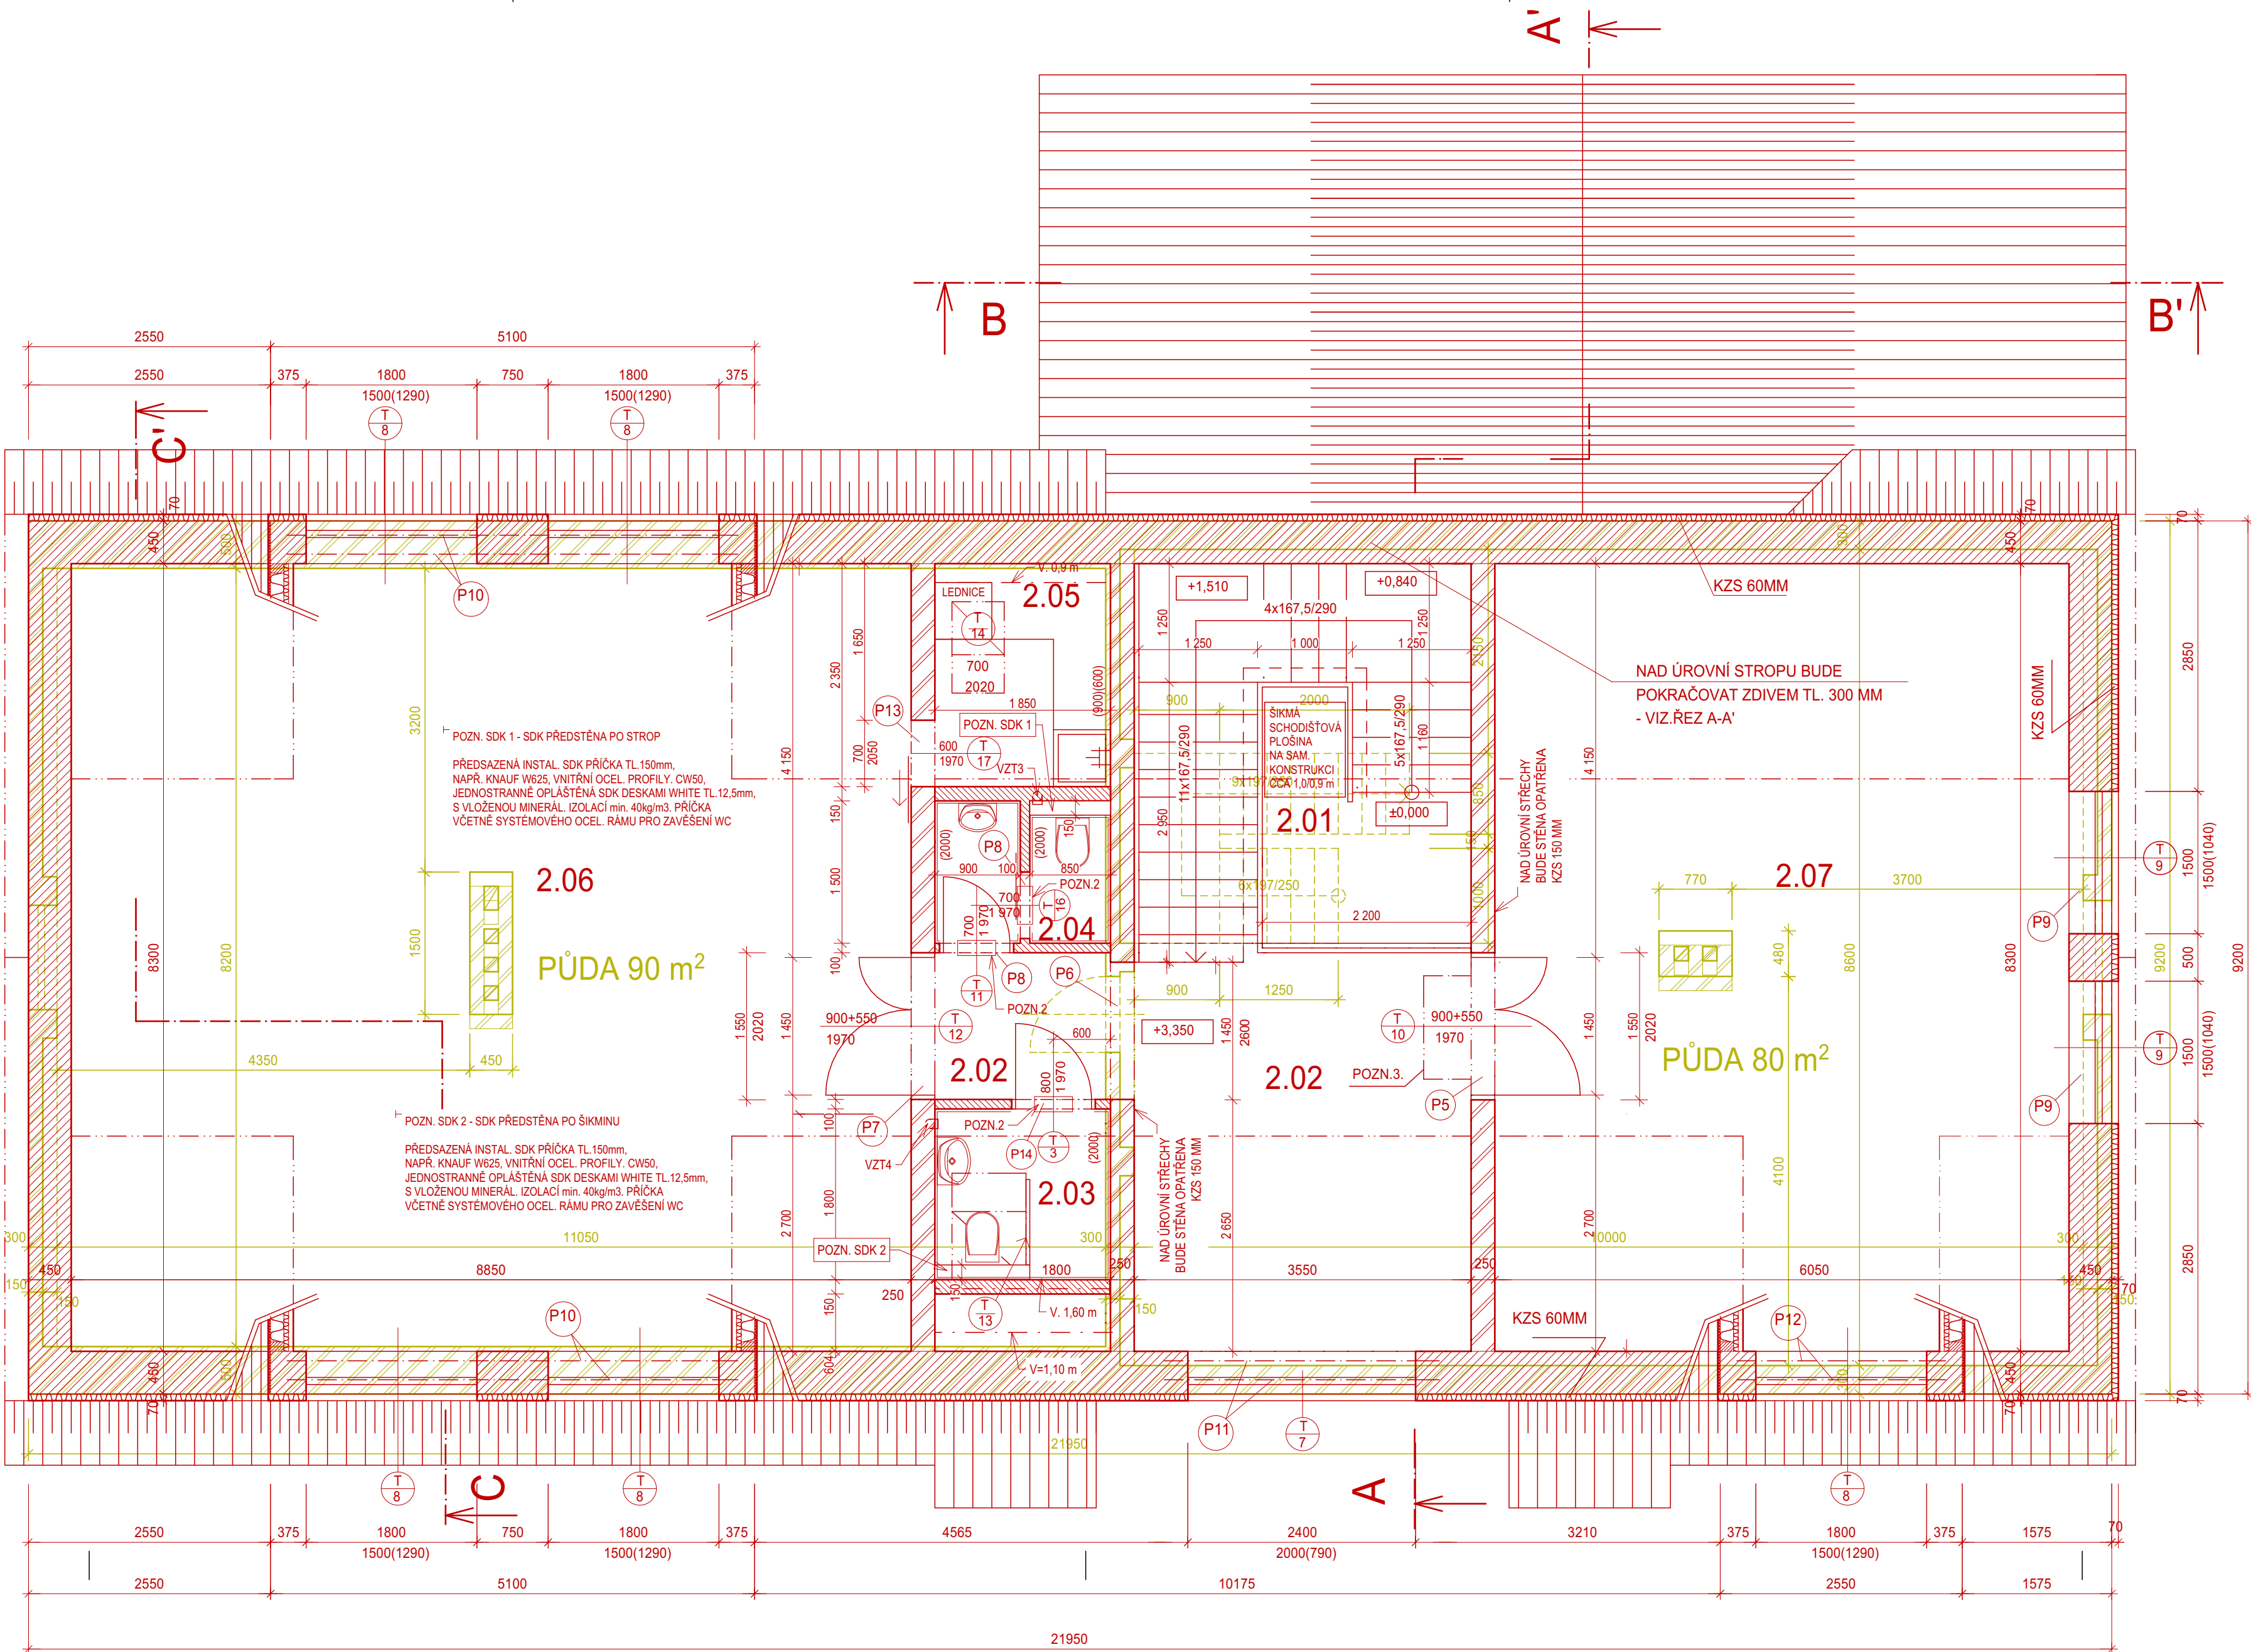

LEGENDA MÍSTNOSTÍ

OZN.	ÚČEL MÍSTNOSTI	PLOCHA /m./	PODLAHA	POZNÁMKA
2.01	KOMUNIKAČNÍ PROSTOR	10,00	KERAMICKÁ DLAŽBA "E"	KERAMICKÝ SOKLÍK
2.02	KOMUNIKAČNÍ PROSTOR	19,22		
2.03	WC - ŽENY	3,24		KERAMICKÝ OBKLAD V=2000MM
2.04	WC MUŽI + PŘEDSÍŇ	2,77		
2.05	KUCHYŇKA	4,35	PVC "D"	KERAMICKÝ OBKLAD - PÁS 600MM
2.06	KOMUNITNÍ CENTRUM	73,50		
2.07	STÁLÁ EXPOZICE OBCE	48,60	PVC "D"	

LEGENDA ZNAČENÍ

	STÁVAJÍCÍ KONSTRUKCE
	BOURANÉ KONSTRUKCE
	NOVÉ KONSTRUKCE

LEGENDA PŘEKLADŮ

- (P5) 4x ROP-U 70/238 - 2250, CELKEM 1x
(P6) 4x ROP-U 70/238 - 1750, CELKEM 1x
(P7) 3x ROP-U 70/238 - 2250, CELKEM 1x
(P8) ROP-P 115/71 - 1000, CELKEM 3x
(P9) 5x ROP-U 70/238 - 1750 + POLYSTYREN TL.80MM, CELKEM 2x
(P10) 2xL č.140, L=4750MM, SPOJKY P80x10 V 1/3, OBALIT POLYSTYRENEM TL.70MM, ZALÍT BETONEM C16/20, CELKEM 2x
(P11) 2xL č.180, L=3000MM, SPOJKY P80x10 V 1/4, OBALIT POLYSTYRENEM TL.70MM, ZALÍT BETONEM C16/20, CELKEM 1x
(P12) 2xL č.140, L=2200MM, SPOJKY P80x10 V 1/4, OBALIT POLYSTYRENEM TL.70MM, ZALÍT BETONEM C16/20, CELKEM 1x
(P13) 3x ROP-U 70/238 - 1250, CELKEM 1x
(P14) ROP-P 115/71 - 1250, CELKEM 1x

DÉLKU PŘEKLADŮ OVĚRIT NA STAVENÍŠTI. MIN.ULOŽENÍ KERAMOBETONOVÝCH PŘEKLADŮ DLE DOPORUČNÍ VÝROBCE. MIN.ULOŽENÍ OCELNOSNÍKŮ 200MM.

POZNÁMKY, POPISKY

POZN.2.DO DVEŘÍ OSADIT VĚTRACÍ MŘÍŽKY PT - CELKEM 3 KS.

POZN.3.PROTIPOŽÁRNÍ SKLÁDACÍ SCHODY (NAPŘ.JAP-LUSSO PP).

POZN. OBVODOVÉ KONSTRUKCE V NÁVAZNOSTI NA STÁVAJÍCÍ BUDOU DOPLNĚNY O KZS Z EPS 70 F, λ=0,039 W/mK V TL. 60 MM

VZT 3 - ODVĚTRÁNÍ WC POMOCÍ MALÉHO AXIÁLNÍHO VENTILÁTORU O VÝKONU 50 m3/h, POTRUBÍ DN 100 VYVEDENO NAD STŘEŠNÍ ROVINU A OPATŘENO VĚTRACÍ HLAVICÍ

VZT 4 - ODVĚTRÁNÍ WC POMOCÍ MALÉHO AXIÁLNÍHO VENTILÁTORU O VÝKONU 80 m3/h, POTRUBÍ DN 100 VYVEDENO NAD STŘEŠNÍ ROVINU A OPATŘENO VĚTRACÍ HLAVICÍ

LEGENDA HMOT

- ZDIVO Z CIHELNÝCH BLOKŮ THERM 44 P+D P8 NA TEPELNĚ ISOLAČNÍ MALTU TM.
- ZDIVO Z KERAMICKÝCH CIHEL P+D PRO ENERGETICKY ÚSPORNÉ OBJEKTY NA CELOPLOŠNĚ MALT. LOŽE V TL. 12 MM, TL. ZDIVA 450 MM
- ZDIVO Z KERAMICKÝCH CIHEL P+D, CELOPLOŠNĚ NA MALTU TL. 12 MM, TL. ZDIVA 250 MM, CIHLÝ PRO OBVODOVÉ NOSNÉ ZDIVO S DODATEČNÝM KZS A PRO VNITŘNÍ NOSNÉ ZDIVO
- PŘÍČKOVÉ ZDIVO TL. 100-150 MM Z POROBETONOVÝCH PŘÍČKOVEK NA ZDÍCÍ MALTU

0,000 - STÁVAJÍCÍ ÚROVEŇ PODLAHY 1.NP

KRESLIL	BC. JAROSLAVA HOREJSKOVÁ			projektis s.r.o. # KOMENSKÉHO 1357/28 697 01 KYJOV TELEFON 518 614 604	
VYPRACOVAL					
ZODP. PROJ.	ING. VLACH ZDENĚK	VED. PROJ.	ING. VLACH ZDENĚK		
MÍSTO STAVBY	STŘAŽOVICE	KRAJ	JHOMORAVSKÝ		
INVESTOR	OBEC STŘAŽOVICE, Č.P. 196, 69638 STŘAŽOVICE				
NÁZEV AKCE				DATUM	10/2020
NÁSTAVBA OBJEKTU OBECNÍHO ÚŘADU VE STŘAŽOVICÍCH				DOKUMENTACE	DPS
D.1.1. STAVEBNĚ - ARCHITEKTONICKÉ A KONSTRUKČNÍ ŘEŠENÍ				FORMÁT	6x44
OBSAH VÝKRESU				ARCH. ČÍSLO	2019/072109
PŮDORYS PODKROVÍ - NOVÝ STAV				MĚŘÍTKO	1:50
				ČÍSLO VÝKRESU	D.1.1.7