

LEGENDA ZNAČENÍ

- OBJEKT OU
- STÁVAJÍCÍ ASFALTOVÝ NÁJEZD
- STÁVAJÍCÍ PŘÍSTUPOVÉ CHODNÍKY DO OBJEKTU OU - DLAŽBA
- STÁVAJÍCÍ ZPEVNĚNÁ PLOCHA - ŠTĚRKODRŤ
- STÁVAJÍCÍ CHODNÍKY
- SOUSEDNÍ OBJEKT
- STÁVAJÍCÍ ZATRAVNĚNÉ PLOCHY
- STÁVAJÍCÍ OKPAOVÉ CHODNÍKY

- KATASTRÁLNÍ HRANICE
- STÁVAJÍCÍ PLETIVOVÉ OPLOCENÍ V.1,8 m

LEGENDA ZNAČENÍ INŽENÝRSKÝCH SÍTÍ


- STÁVAJÍCÍ VEŘEJNÉ VEDENÍ NN
- STÁVAJÍCÍ ZRUŠENÁ PŘÍPOJKA NN
- STÁVAJÍCÍ VEŘEJNÉ VEDENÍ PLYNU
- STÁVAJÍCÍ VEŘEJNÉ VEDENÍ SDĚLOVACÍHO KABELU
- STÁVAJÍCÍ VEŘEJNÉ VEDENÍ VODY
- STÁVAJÍCÍ VEŘEJNÉ VEDENÍ JEDNOTNÉ KANALIZACE
- POTRUBÍ DEŠŤOVÉ KANALIZACE - STÁVAJÍCÍ
- STÁVAJÍCÍ PŘÍPOJKA NN - ZÁVĚSNÝ KABEL
- ÚPRAVA VEDENÍ SÍTĚ NN
- STÁVAJÍCÍ PŘÍPOJKA PLYNU
- STÁVAJÍCÍ PŘÍPOJKA SDĚLOVACÍHO KABELU
- STÁVAJÍCÍ PŘÍPOJKA VODY
- POTRUBÍ SPLAŠKOVÉ KANALIZACE - STÁVAJÍCÍ
- POTRUBÍ DEŠŤOVÉ KANALIZACE - NOVÉ

POZNÁMKY, POPISKY

POZN. VENKOVNÍ VEDENÍ INŽENÝRSKÝCH SÍTÍ ZAKRESLENO V PŘEDPOKLÁDANÉM VEDENÍ, PŘED ZAHÁJENÍM STAVEBNÍCH PRACÍ NUTNO VYTÝCIT

LEGENDA ZNAČENÍ PBŘ

- POŽÁRNĚ-NEBEZPEČNÝ PROSTOR

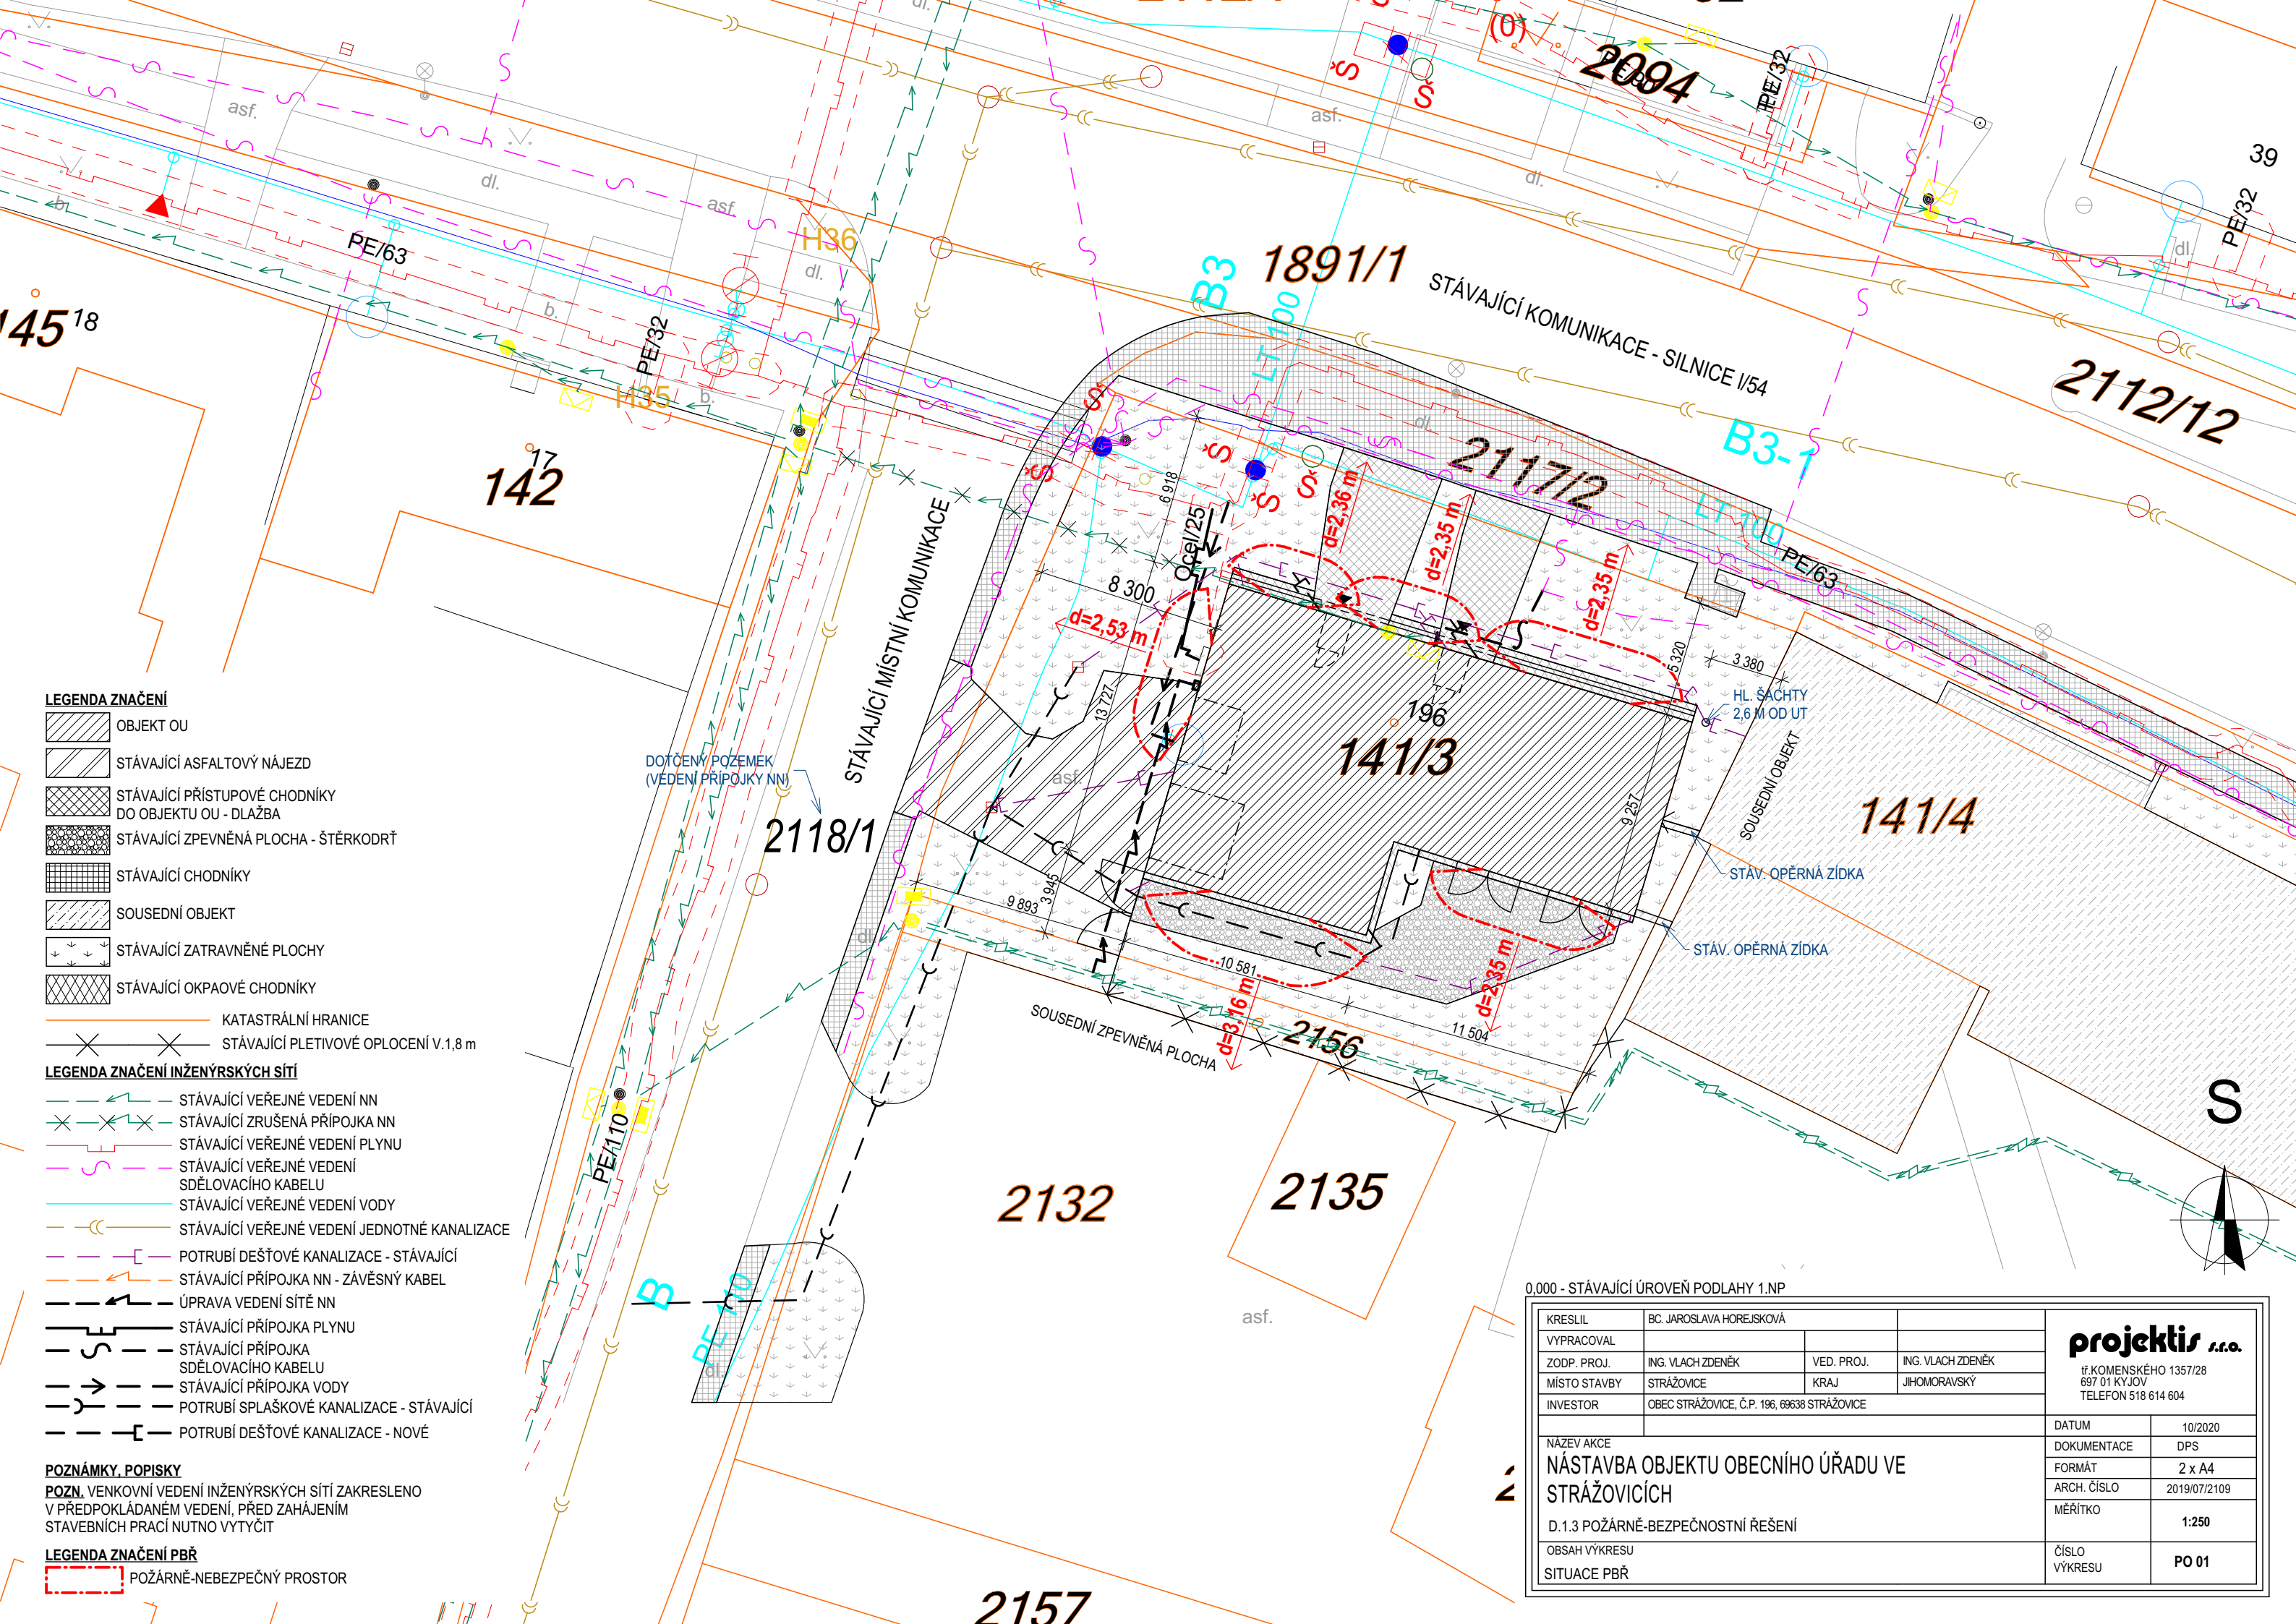

0,000 - STÁVAJÍCÍ ÚROVEŇ PODLAHY 1.NP

KRESLIL	BC. JAROSLAVA HOREJSKOVÁ			projektis s.r.o. IČ KOMENSKÉHO 1357/28 697 01 KYJOV TELEFON 518 614 604	
VYPRACOVAL					
ZODP. PROJ.	ING. VLACH ZDENĚK	VED. PROJ.	ING. VLACH ZDENĚK		
MÍSTO STAVBY	STRÁŽOVICE	KRAJ	JIHOMORAVSKÝ		
INVESTOR	OBEC STRÁŽOVICE, Č.P. 196, 69638 STRÁŽOVICE				
				DATUM	10/2020
NÁZEV AKCE NÁSTAVBA OBJEKTU OBECNÍHO ÚŘADU VE STRÁŽOVICÍCH D.1.3 POŽÁRNĚ-BEZPEČNOSTNÍ ŘEŠENÍ				DOKUMENTACE	DPS
				FORMÁT	2 x A4
				ARCH. ČÍSLO	2019/07/2109
				MĚŘÍTKO	1:250
				OBSAH VÝKRESU	ČÍSLO VÝKRESU
SITUACE PBŘ					