


LEGENDA MÍSTNOSTÍ

OZN.	ÚČEL MÍSTNOSTI	PLOCHA /m, /	PODLAHA	POZNÁMKA
0.01	GARŽ	36,2	BETONOVÁ MAZANINA	STÁVAJÍCÍ
0.02	GARŽ	24,45		UPRAVENÉ
0.03	SKLAD MATERIÁLU	17,3		STÁVAJÍCÍ
0.04	SKLAD NÁŘADÍ	13,8		STÁVAJÍCÍ
0.05	CHODBA	3,1		STÁVAJÍCÍ
0.06	SKLAD	1,6		STÁVAJÍCÍ
0.07	ÚKLID. MÍSTNOST	3,65	KERAMICKÁ DLAŽBA "A"	
0.08	WC + PŘEDSÍŇ	1,55	KERAM.OBKLAD "B"	
0.09	SCHODIŠTĚ	8,20		
0.10	SKLAD	6,6	BETONOVÁ MAZANINA	STÁVAJÍCÍ
0.11	PŘEDSÍŇ	3,8		STÁVAJÍCÍ
0.12	WC	1,2		STÁVAJÍCÍ
0.13	SKLAD OU	35,8		STÁVAJÍCÍ
0.14	GARŽ OU	36,2		STÁVAJÍCÍ

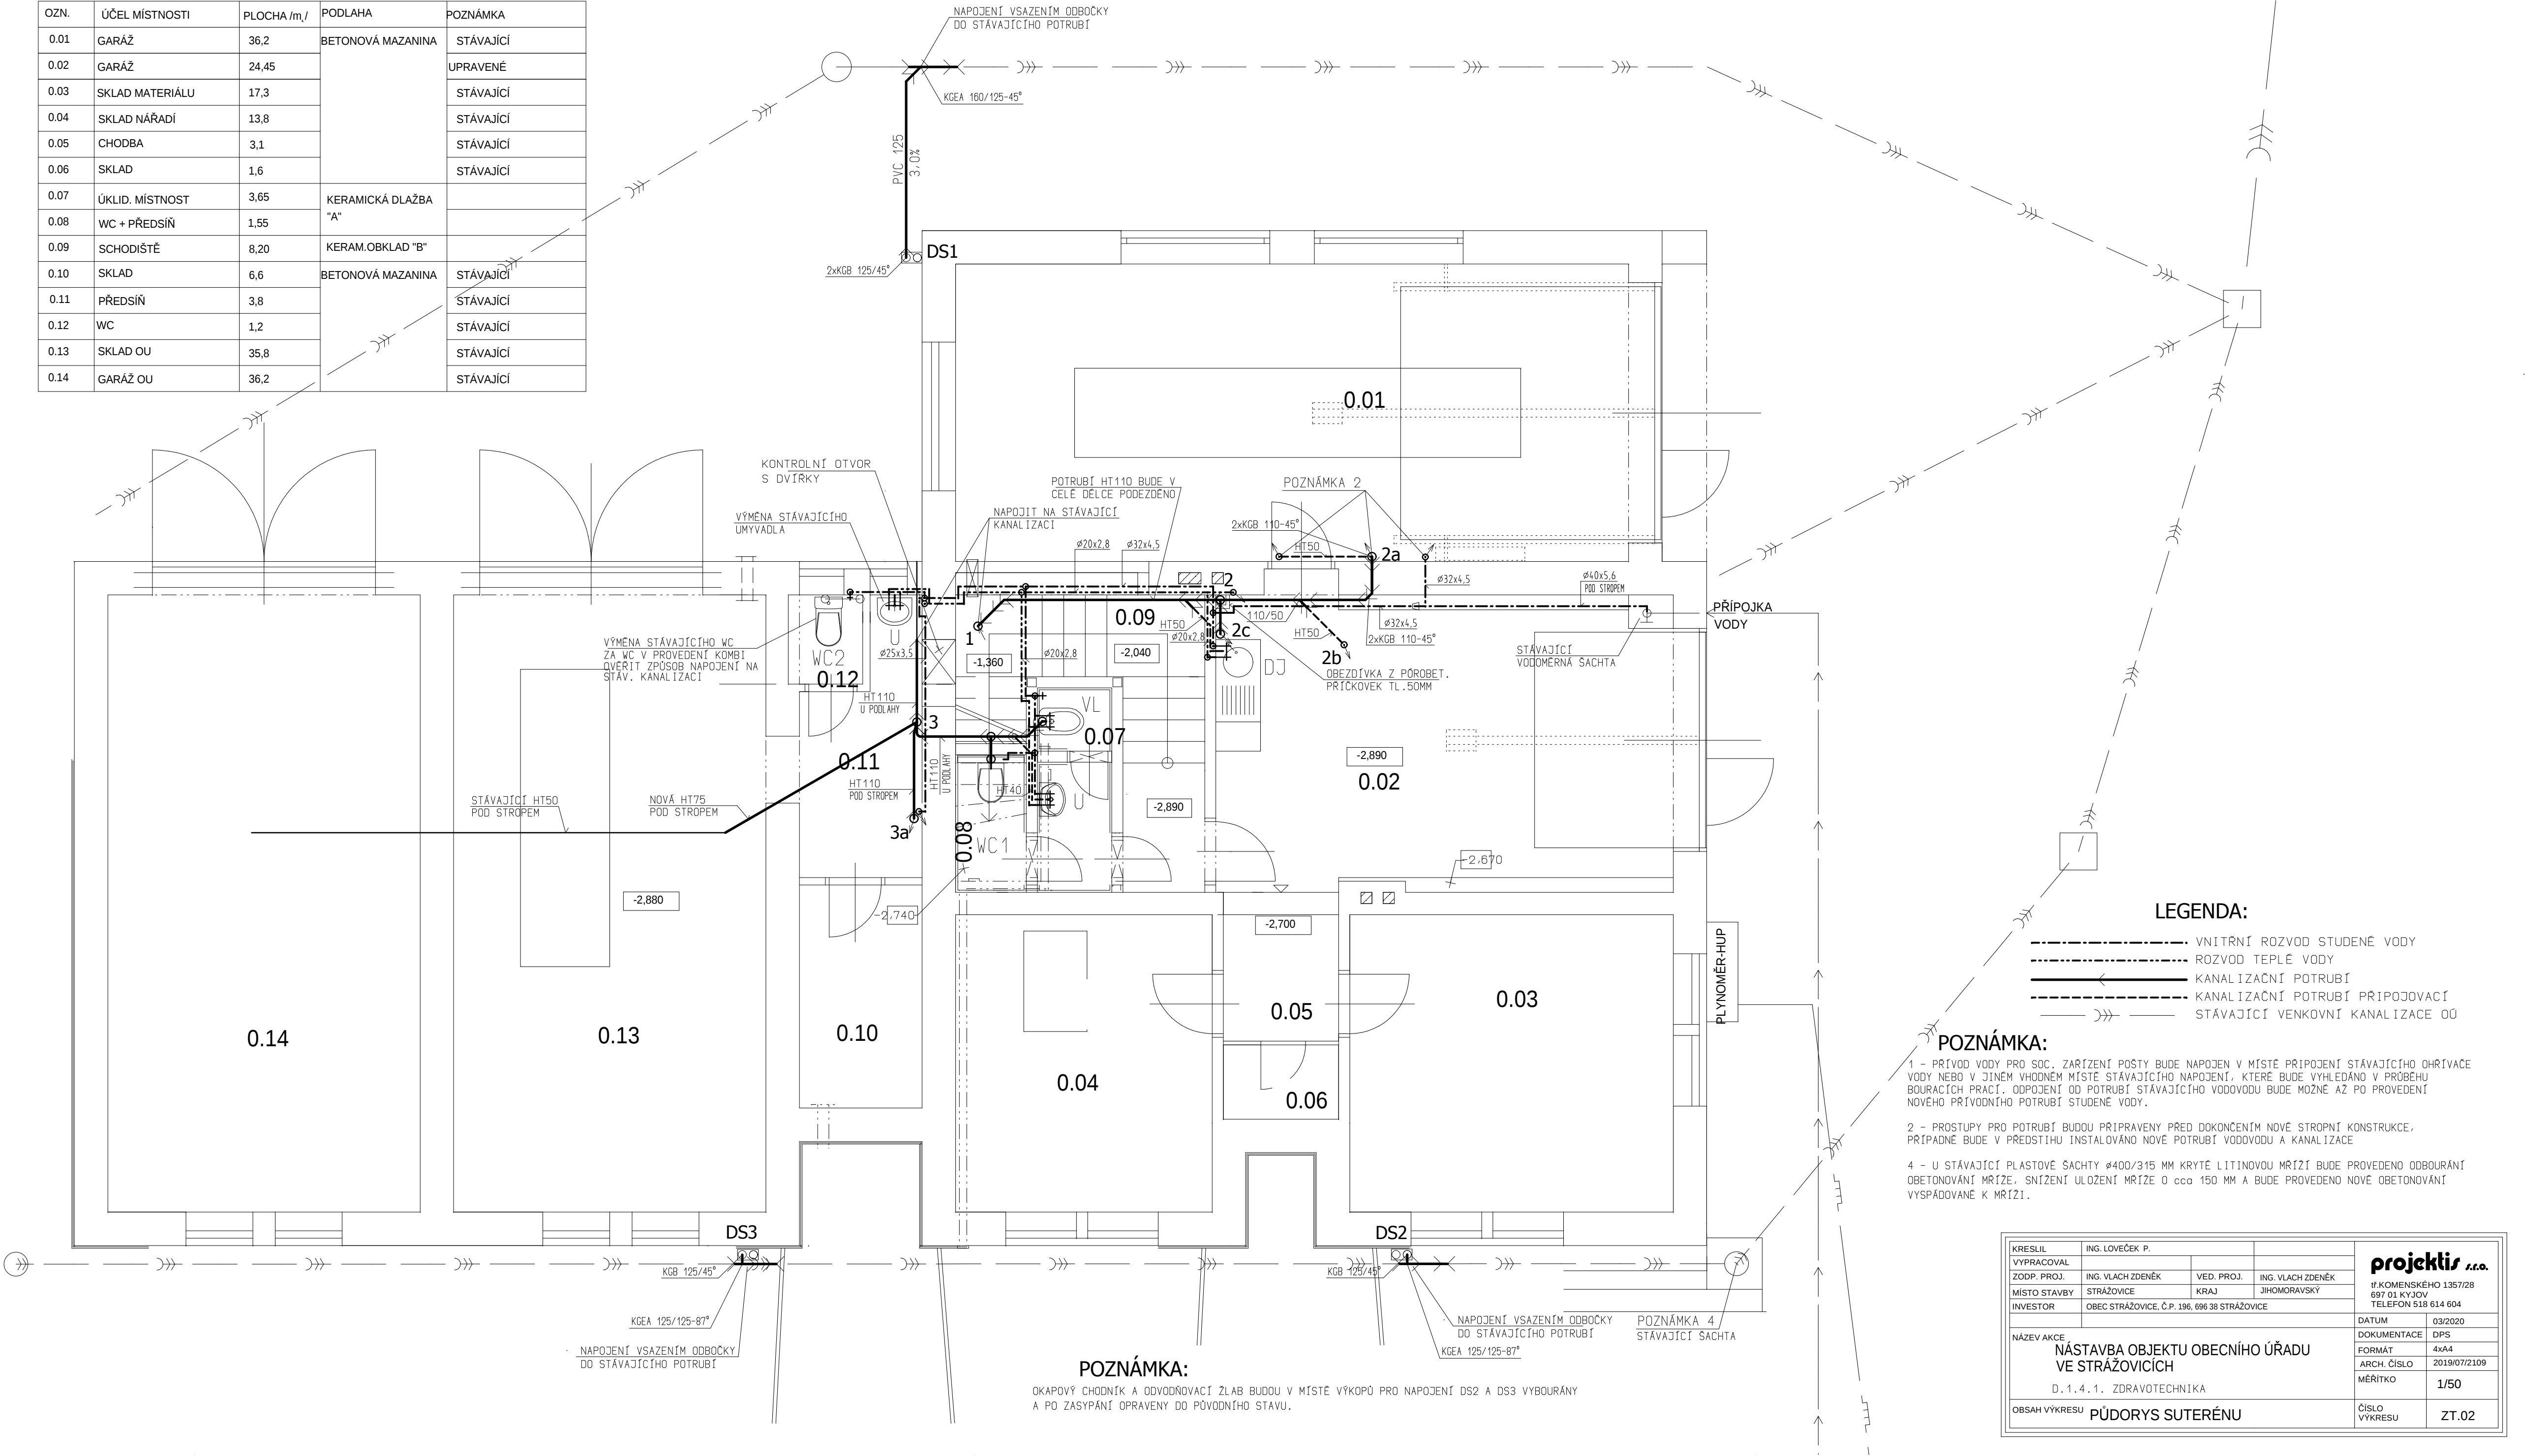

- LEGENDA:
- VNITRNÍ ROZVOD STUDENÉ VODY
 - ROZVOD TEPLÉ VODY
 - KANALIZAČNÍ POTRUBÍ
 - KANALIZAČNÍ POTRUBÍ PŘIPOJOVACÍ
 - STÁVAJÍCÍ VENKOVNÍ KANALIZACE

POZNÁMKA:

1 - PRÍVOD VODY PRO SOC. ZARÍZENÍ POSTY BUDE NAPOJEN V MÍSTĚ PŘIPOJENÍ STÁVAJÍCÍHO OHRÍVACE VODY NEBO V JINÉM VHODNÉM MÍSTĚ STÁVAJÍCÍHO NAPOJENÍ, KTERÉ BUDE VYHLEDÁNO V PRŮBĚHU BOURACÍCH PRACÍ. ODPOJENÍ OD POTRUBÍ STÁVAJÍCÍHO VODOVODU BUDE MOŽNÉ AŽ PO PROVEDENÍ NOVEHO PRÍVODNÍHO POTRUBÍ STUDENÉ VODY.

2 - PROSTUPY PRO POTRUBÍ BUDOU PŘIPRAVENY PŘED DOKONČENÍM NOVE STROPNÍ KONSTRUKCE, PŘÍPADNĚ BUDE V PŘEDSTÍHU INSTALOVÁNO NOVÉ POTRUBÍ VODOVODU A KANALIZACE

4 - U STÁVAJÍCÍ PLASTOVÉ SACHTY Ø400/315 MM KRYTÉ LITINOVOU MRŽÍ BUDE PROVEDENO ODBOURÁNÍ OBETONOVÁNÍ MRŽE, SNÍŽENÍ ULOŽENÍ MRŽE O cca 150 MM A BUDE PROVEDENO NOVE OBETONOVÁNÍ VYSPÁDOVANE K MRŽÍ.

KRESLIL	ING. LOVEČEK P.			projektis s.r.o. IČ: KOMENSKÉHO 1357/28 697 01 KYJOV TELEFON 518 614 604	
VYPRACOVAL					
ZODP. PROJ.	ING. VLACH ZDENĚK	VED. PROJ.	ING. VLACH ZDENĚK		
MÍSTO STAVBY	STRAŽOVICE	KRAJ	JIHOMORAVSKÝ		
INVESTOR	OBEC STRAŽOVICE, Č.P. 196, 696 38 STRAŽOVICE				
NÁZEV AKCE				DATUM	03/2020
NÁSTAVBA OBJEKTU OBECNÍHO ÚŘADU VE STRAŽOVICÍCH D. 1.4.1. ZDRAVOTECHNIKA				DOKUMENTACE	DPS
				FORMÁT	4xA4
				ARCH. ČÍSLO	2019/07/2109
				MĚŘITKO	1/50
OBSAH VÝKRESU	PŮDORYS SUTERÉNU			ČÍSLO VÝKRESU	ZT.02