


PŮDORYS PŘÍZEMÍ

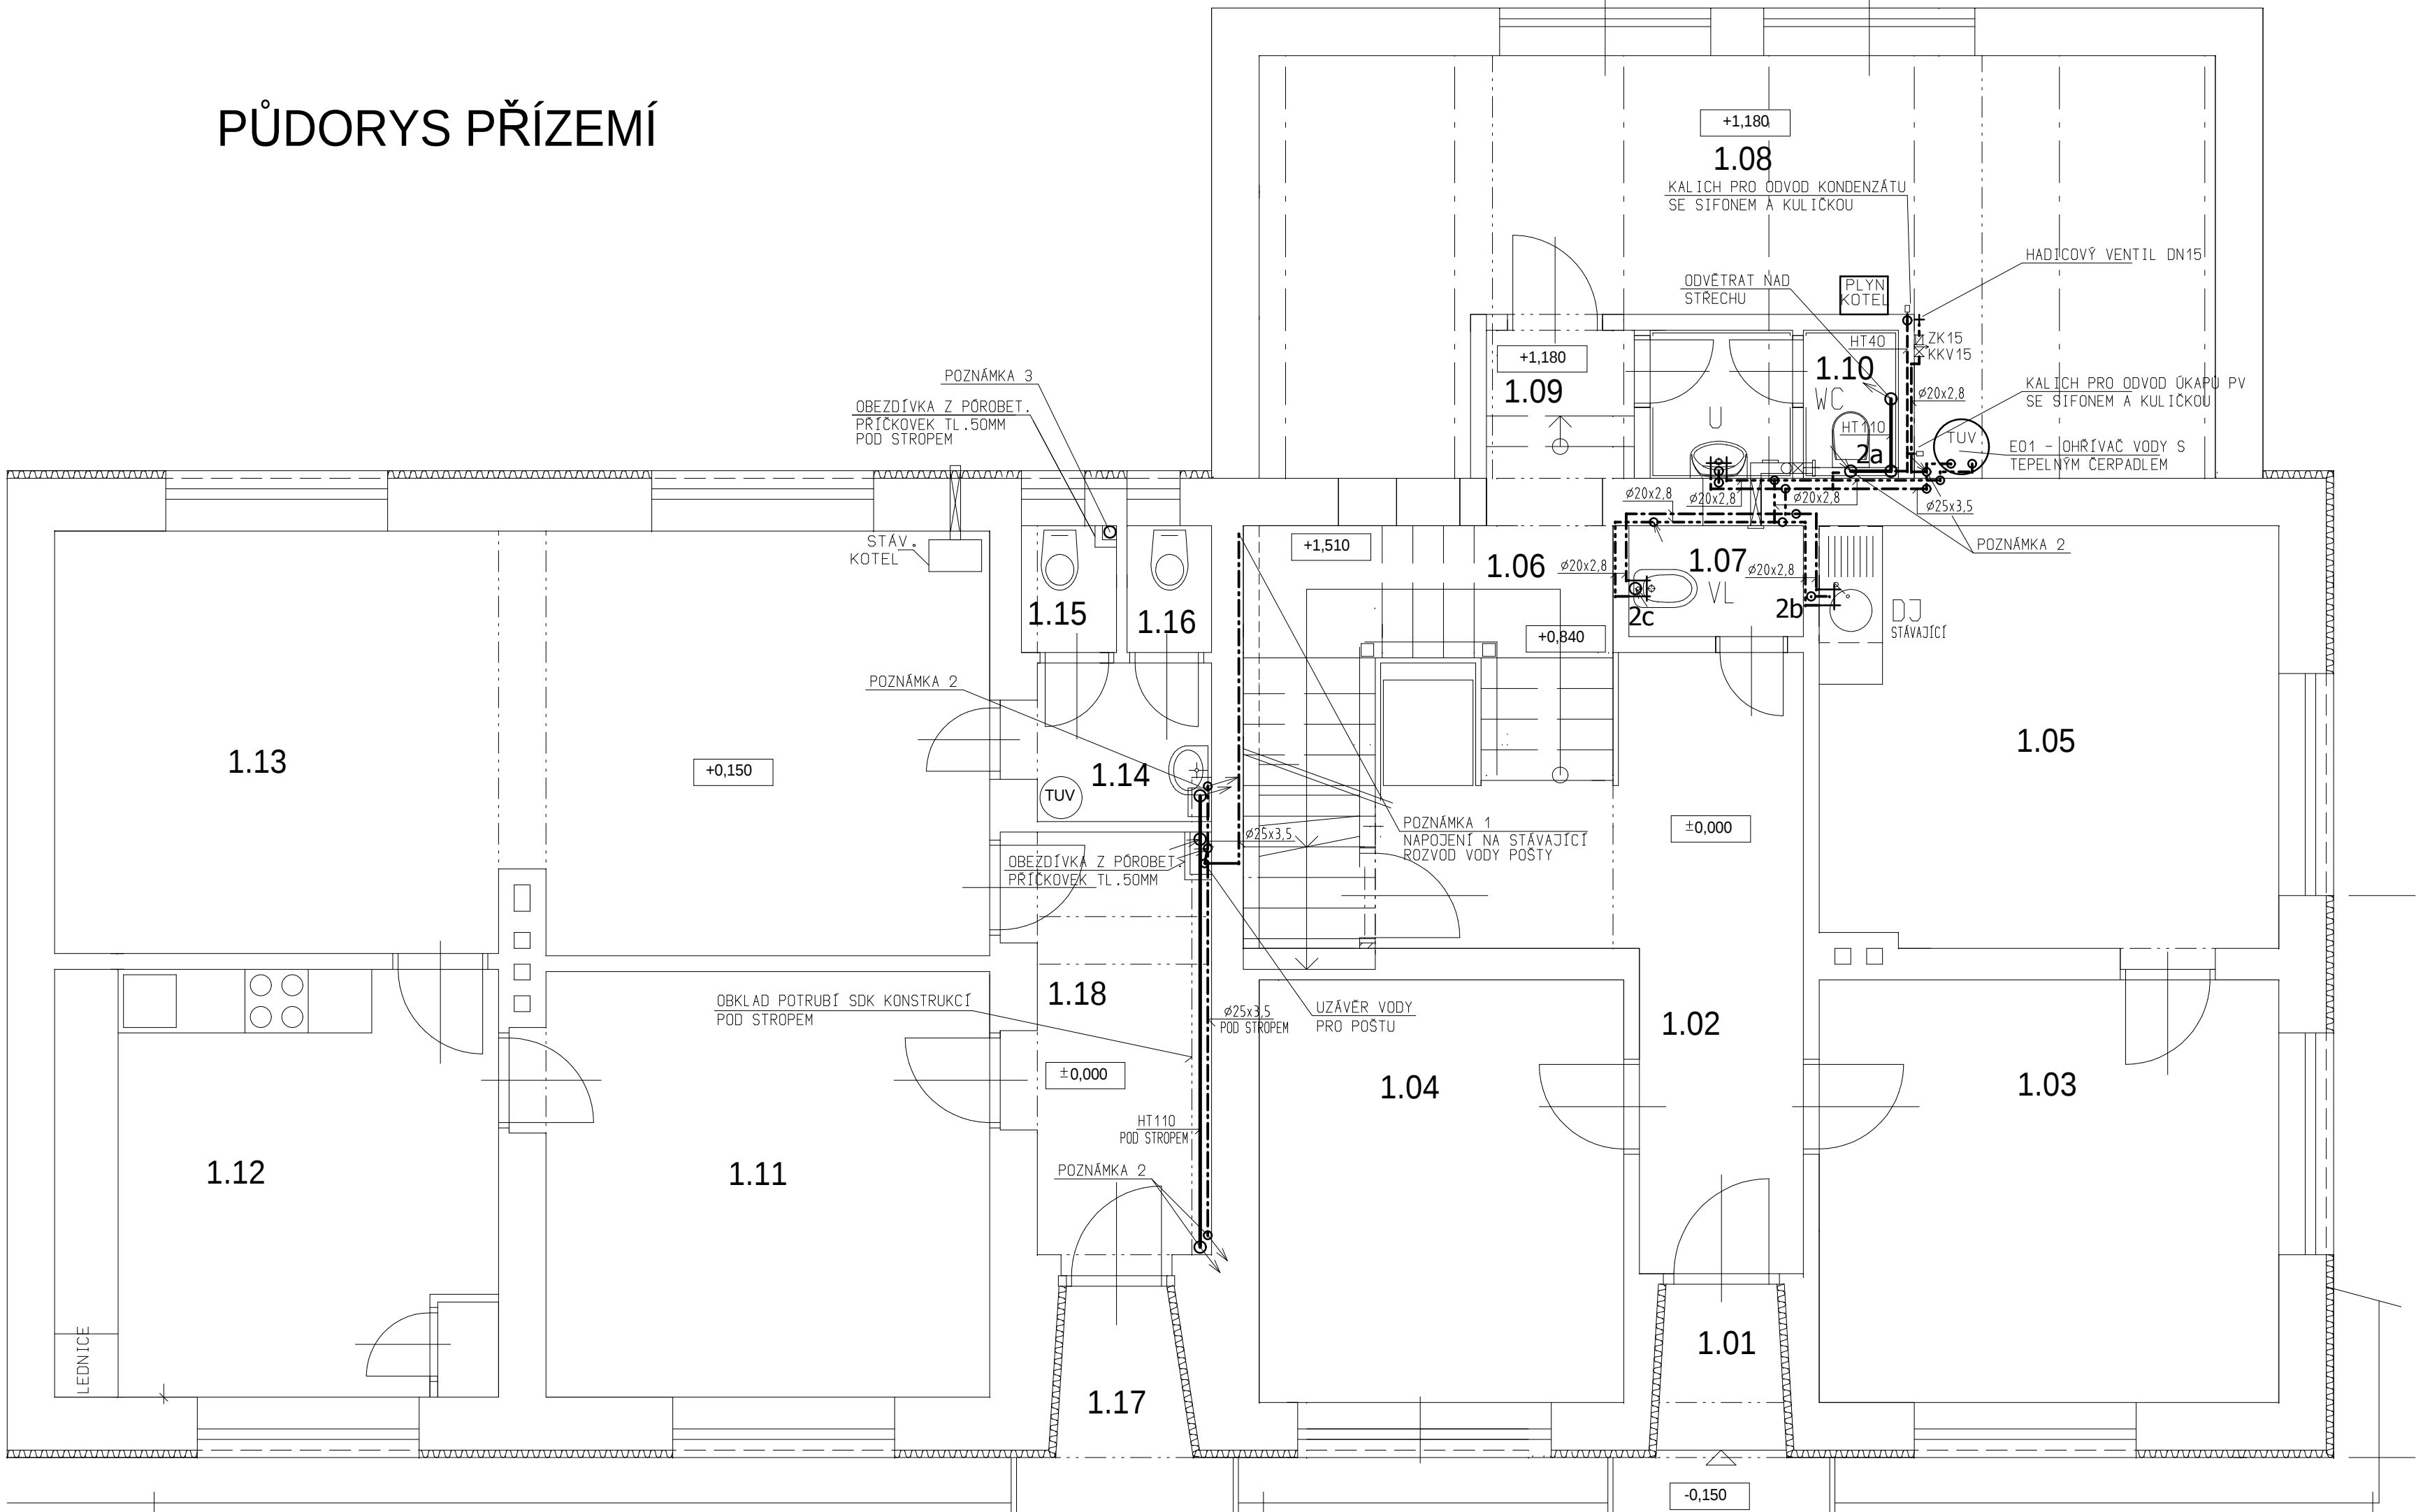

LEGENDA MÍSTNOSTÍ

OZN.	ÚČEL MÍSTNOSTI	PLOCHA /m²/	PODLAHA	POZNÁMKA
1.01	ZÁDVEŘÍ	1,8		STÁVAJÍCÍ
1.02	CHODBA	9,10	KERAMICKÁ DLAŽBA "C"	
1.03	KANCELÁŘ	17,4	PVC+KOBRECEC-STÁVAJÍCÍ	STÁVAJÍCÍ
1.04	KANCELÁŘ - STAROSTA	13,8		STÁVAJÍCÍ
1.05	KANCELÁŘ	17,3		STÁVAJÍCÍ
1.06	SCHODIŠTĚ	14,34	KER.OBKŁAD STUPŇŮ "B"	
1.07	ÚKLID	1,52	KERAMICKÁ DLAŽBA "C"	KER.OBKŁAD V=2000MM
1.08	SKŁAD, ARCHIV	31,0	PVC "D"	
1.09	CHODBA	2,57	KERAMICKÁ DLAŽBA "E"	
1.10	WC + PŘEDSÍŇ	3,38		KER.OBKŁAD V=2000MM
1.11	VEŘEJNÝ PROSTOR - POŠTA	34,4	STÁV. PODLAHA	STÁVAJÍCÍ
1.12	KUCHYNĚ	17,0		
1.13	JEDNACÍ MÍSTNOST	35,12		
1.14	PŘEDSÍŇ	2,7		
1.15	WC	1,1		
1.16	WC	1,0		
1.17	ZÁDVEŘÍ	1,8		
1.18	CHODBA	6,6		

POZNÁMKA:

- 1 - PRÍVOD VODY PRO SOC. ZARÍZENÍ POŠTY BUDE NAPOJEN V MÍSTĚ PŘÍPOJENÍ STÁVAJÍCÍHO OHŘÍVAČE VODY NEBO V JINÉM VHODNÉM MÍSTĚ STÁVAJÍCÍHO NAPOJENÍ, KTERÉ BUDE VYHLEDÁNO V PRŮBEHU BOURACÍCH PRACÍ. ODPOJENÍ OD POTRUBÍ STÁVAJÍCÍHO VODOVODU BUDE MOŽNÉ AŽ PO PROVEDENÍ NOVEHO PRÍVODNÍHO POTRUBÍ STUDENÉ VODY.
- 2 - PROSTUPY PRO POTRUBÍ BUDOU PŘIPRAVENY PŘED DOKONČENÍM NOVÉ STROPNÍ KONSTRUKCE, BUDOU OSAZENY OCHR. TRUBKY PŘÍPADNĚ BUDE V PŘEDSTIHU INSTALOVÁNO NOVÉ POTRUBÍ VODOVODU A KANALIZACE.
- 3 - STÁVAJÍCÍ VETRACÍ POTRUBÍ BUDE POD STROPEM 1.NP VYBOURÁNO A ODŘÍZNUTO, BUDE NA NEJ OSAZEN PODOMÍTKOVÝ PRÍVZDUŠNOVACÍ VENTIL MÍN. 13 l/s. OBEZDÍVKA POTRUBÍ BUDE OPRAVENA DO PŮVODNÍHO STAVU - PO STROP. VETRACÍ POTRUBÍ V PŮDNÍM PROSTORU A NAD STŘECHOU BUDE DEMONTOVÁNO.

LEGENDA:

- VNITŘNÍ ROZVOD STUDENÉ VODY
- ROZVOD TEPLÉ VODY
- ← KANALIZAČNÍ POTRUBÍ
- KANALIZAČNÍ POTRUBÍ PŘÍPOJOVACÍ

KRESLIL	ING. LOVEČEK P.			projektis s.r.o. IČ:KOMENSKÉHO 1357/28 697 01 KYJOV TELEFON 518 614 604	
VYPRACOVAL					
ZODP. PROJ.	ING. VLACH ZDENĚK	VED. PROJ.	ING. VLACH ZDENĚK		
MÍSTO STAVBY	STRÁŽOVICE	KRAJ	JIHOMORAVSKÝ		
INVESTOR	OBECE STRÁŽOVICE, Č.P. 196, 696 38 STRÁŽOVICE				
NÁZEV AKCE NÁSTAVBA OBJEKTU OBEČNÍHO ÚŘADU VE STRÁŽOVICÍCH D.1.4.1. ZDRAVOTECHNIKA				DATUM	05/2020
				DOKUMENTACE	DPS
				FORMÁT	4x A4
				ARCH. ČÍSLO	2019/07/2109
				MĚŘÍTKO	1/50
OBSAH VÝKRESU PŮDORYS 1.NP				ČÍSLO VÝKRESU	ZT.03