


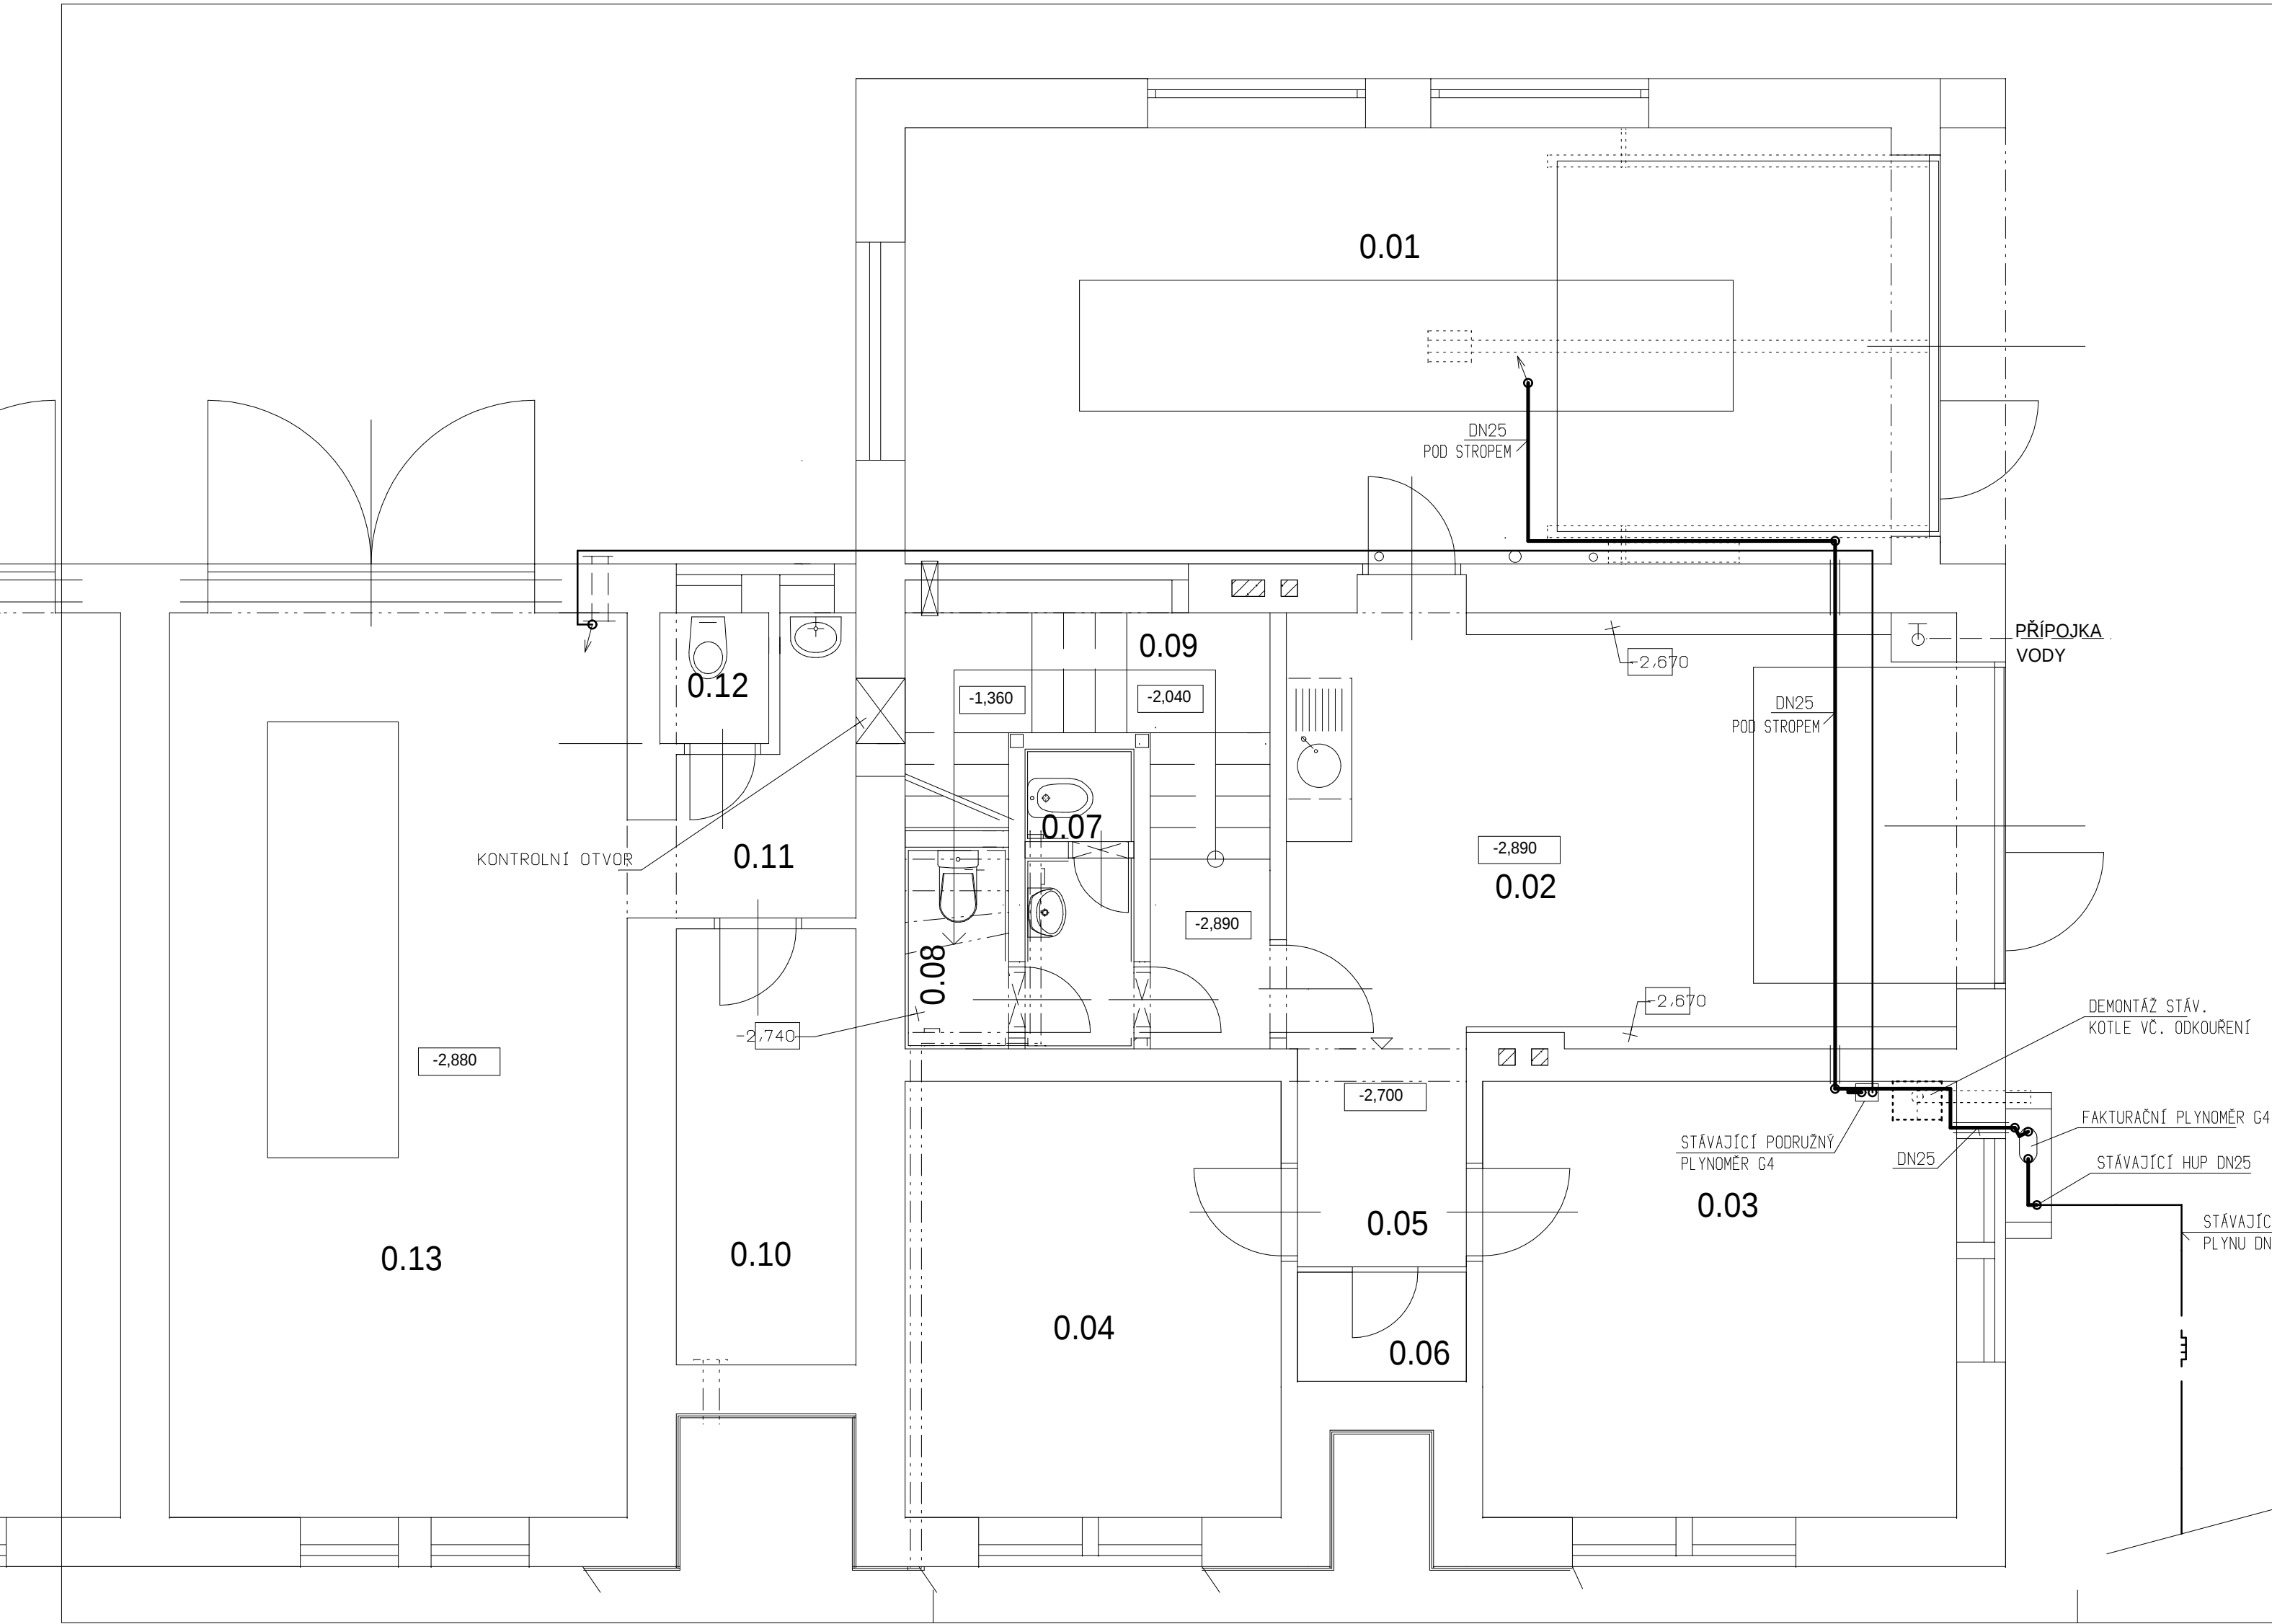

LEGENDA MÍSTNOSTÍ

OZN.	ÚČEL MÍSTNOSTI	PLOCHA /m, /	PODLAHA	POZNÁMKA
0.01	GARÁŽ	36,2	BETONOVÁ MAZANINA	STÁVAJÍCÍ
0.02	GARÁŽ	24,45		UPRAVENÉ
0.03	SKLAD MATERIÁLU	17,3		STÁVAJÍCÍ
0.04	SKLAD NÁŘADÍ	13,8		STÁVAJÍCÍ
0.05	CHODBA	3,1		STÁVAJÍCÍ
0.06	SKLAD	1,6		STÁVAJÍCÍ
0.07	ÚKLID. MÍSTNOST	3,65	KERAMICKÁ DLAŽBA "A"	
0.08	WC + PŘEDSÍŇ	1,55		
0.09	SCHODIŠTĚ	8,20	KERAM.OBKLD "B"	
0.10	SKLAD	6,6	BETONOVÁ MAZANINA	STÁVAJÍCÍ
0.11	PŘEDSÍŇ	3,8		STÁVAJÍCÍ
0.12	WC	1,2		STÁVAJÍCÍ
0.13	SKLAD OU	35,8		STÁVAJÍCÍ
0.14	GARÁŽ OU	36,2		STÁVAJÍCÍ

LEGENDA

	STÁVAJÍCÍ STL PŘÍPOJKA PLYNU
	STÁVAJÍCÍ VNITŘNÍ ROZVODY PLYNU
	NOVÉ VNITŘNÍ ROZVODY PLYNU - OCEL

KRESLIL	ING. LOVEČEK P.			projektis s.r.o. IČ.KOMENSKÉHO 1357/28 697 01 KYJOV TELEFON 518 614 604	
VYPRACOVAL					
ZODP. PROJ.	ING. VLACH ZDENĚK	VED. PROJ.	ING. VLACH ZDENĚK		
MÍSTO STAVBY	STRÁŽOVICE	KRAJ	JIHOMORAVSKÝ		
INVESTOR	OBEC STRÁŽOVICE, Č.P. 196, 696 38 STRÁŽOVICE				
				DATUM	07/2020
NÁZEV AKCE NÁSTAVBA OBJEKTU OBECNÍHO ÚŘADU VE STRÁŽOVICÍCH D.1.4.2. PLYNOINSTALACE				DOKUMENTACE	DPS
				FORMÁT	3xA4
				ARCH. ČÍSLO	2019/07/2109
				MĚŘÍTKO	1/50
OBSAH VÝKRESU PŮDORYS SUTERÉNU				ČÍSLO VÝKRESU	PL.02