


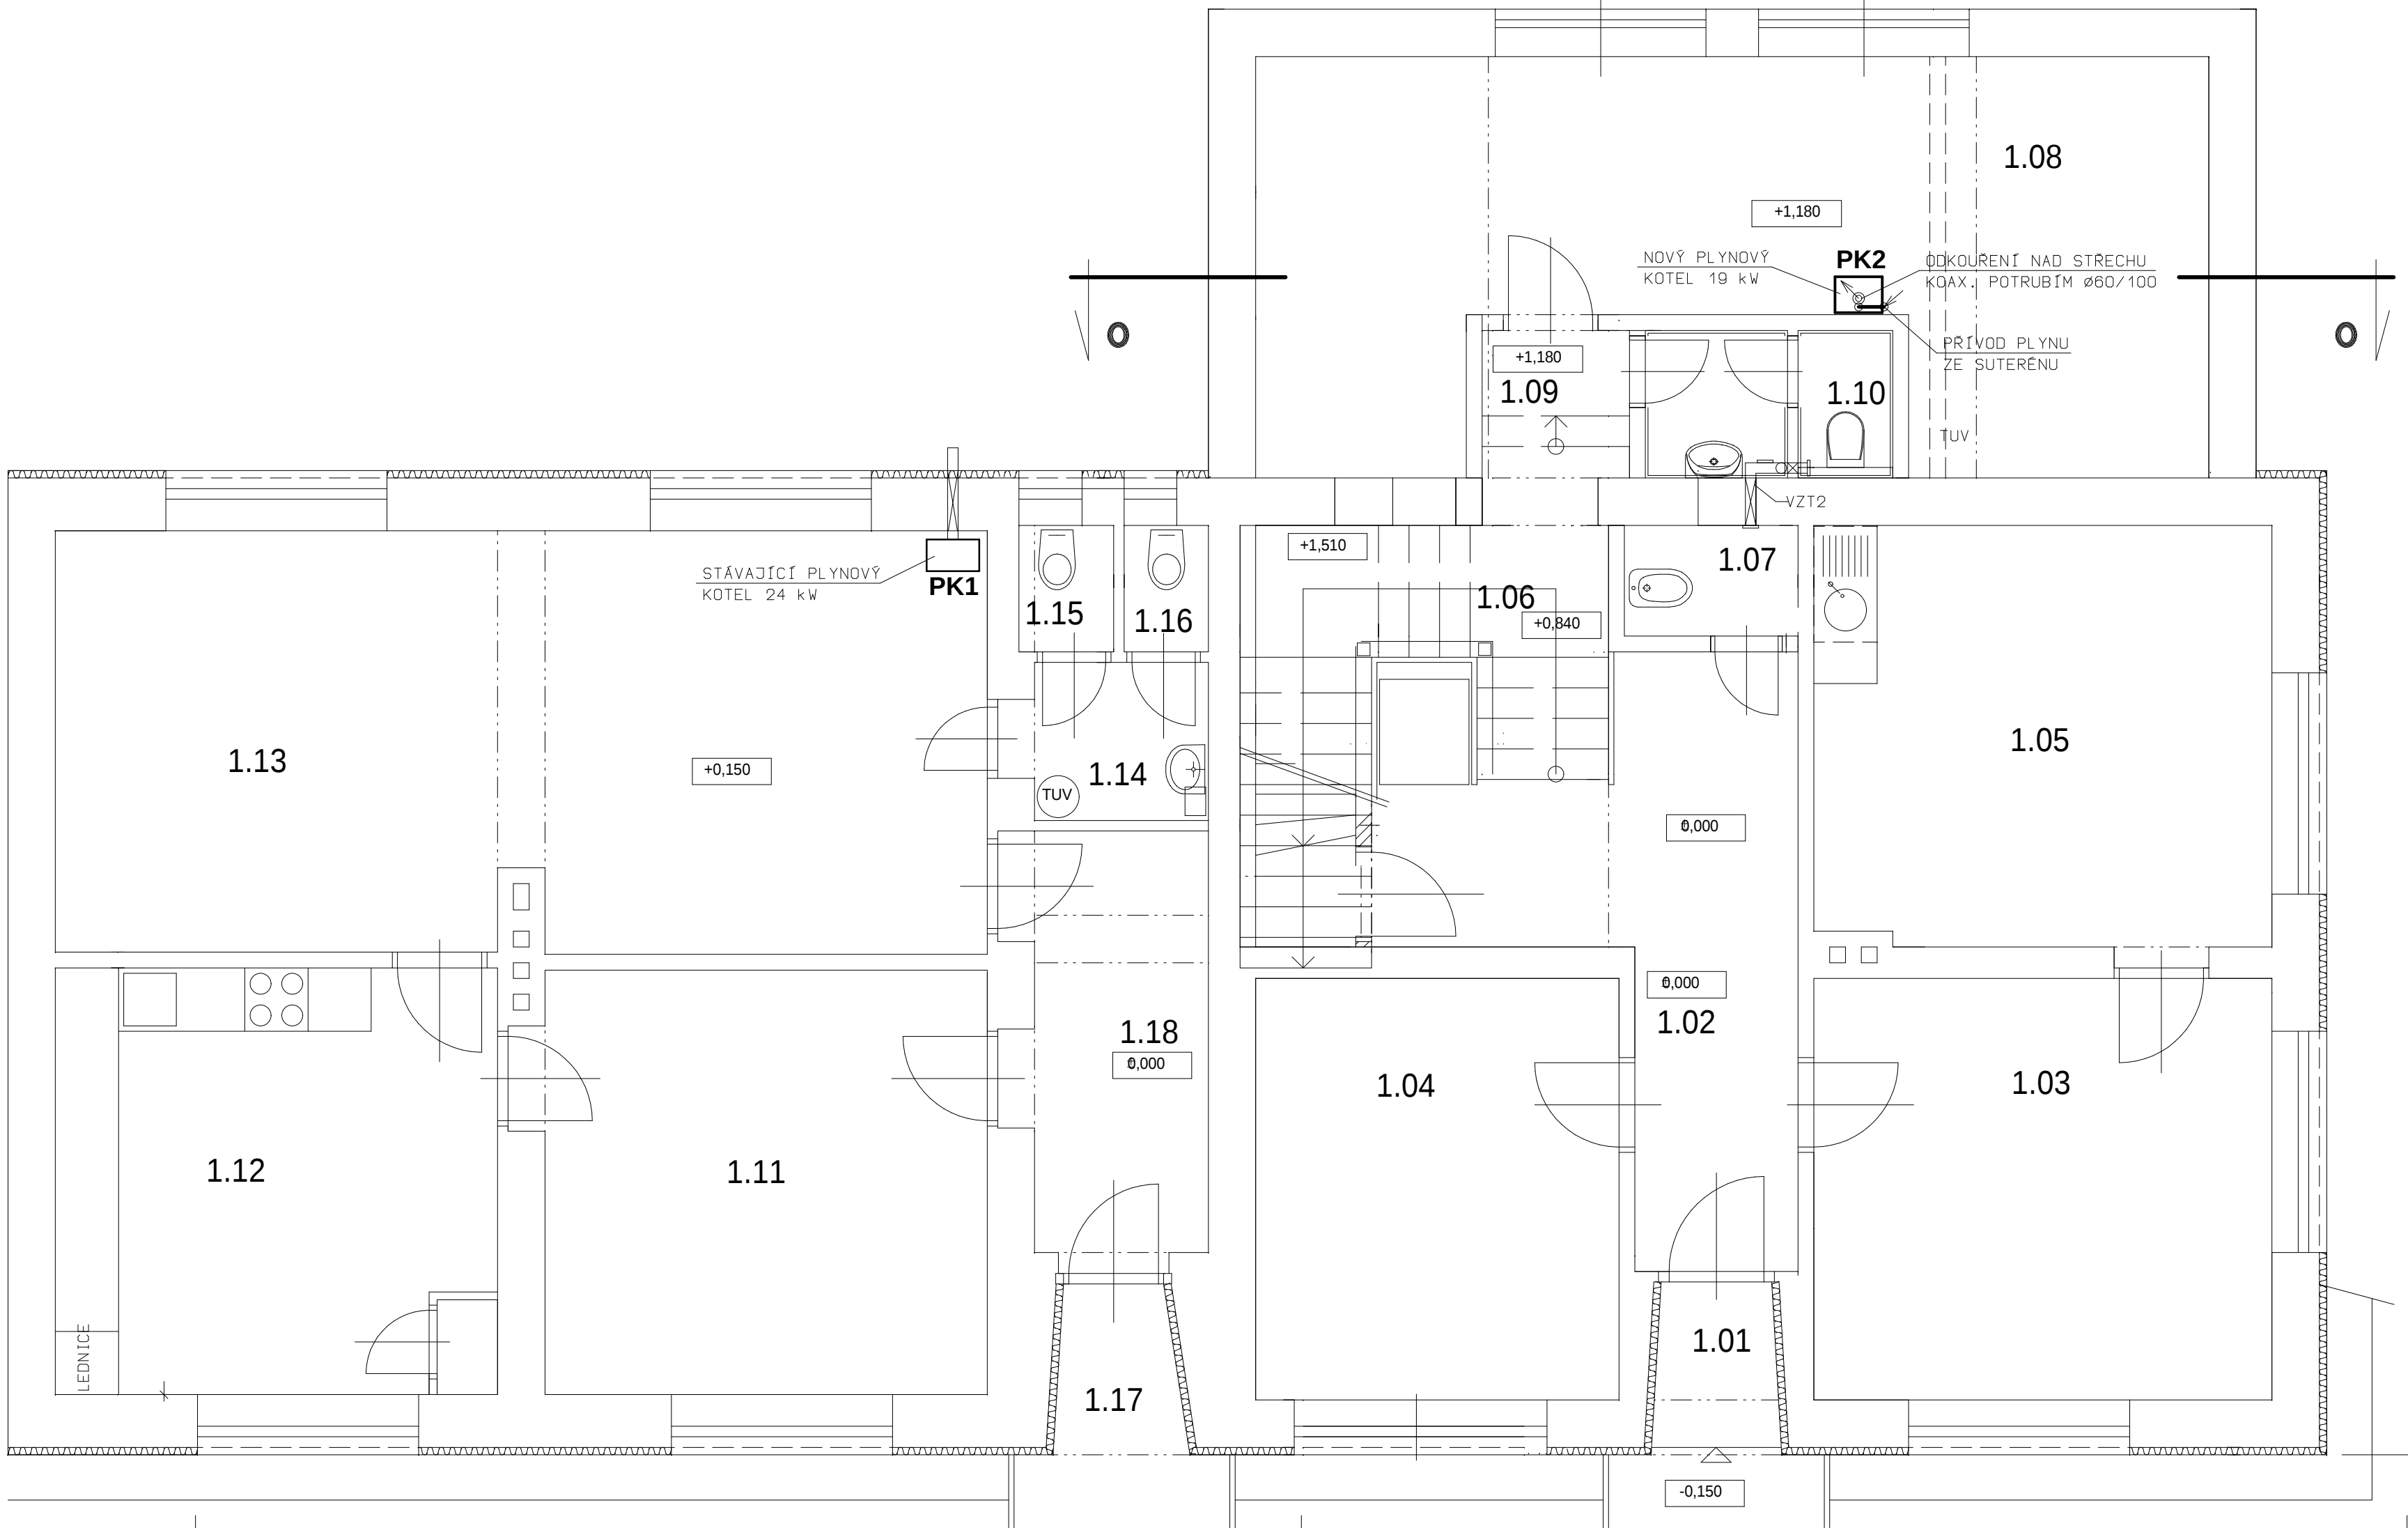

LEGENDA MÍSTNOSTÍ

OZN.	ÚČEL MÍSTNOSTI	PLOCHA /m./	PODLAHA	POZNÁMKA
1.01	ZÁDVEŘÍ	1,8		STÁVAJÍCÍ
1.02	CHODBA	9,10	KERAMICKÁ DLAŽBA "C"	
1.03	KANCELÁŘ	17,4	PVC+KOBEREK-STÁVAJÍCÍ	STÁVAJÍCÍ
1.04	KANCELÁŘ - STAROSTA	13,8		STÁVAJÍCÍ
1.05	KANCELÁŘ	17,3		STÁVAJÍCÍ
1.06	SCHODIŠTĚ	14,34	KER.OBKLAD STUPŇŮ "B"	
1.07	ÚKLID	1,52	KERAMICKÁ DLAŽBA "C"	KER.OBKLAD V=2000MM
1.08	SKLAD, ARCHIV	31,0	PVC "D"	
1.09	CHODBA	2,57	KERAMICKÁ DLAŽBA "E"	
1.10	WC + PŘEDSÍŇ	3,38		KER.OBKLAD V=2000MM
1.11	VEŘEJNÝ PROSTOR - POŠTA	34,4	STÁV. PODLAHA	STÁVAJÍCÍ
1.12	KUCHYNĚ	17,0		
1.13	JEDNACÍ MÍSTNOST	35,12		
1.14	PŘEDSÍŇ	2,7		
1.15	WC	1,1		
1.16	WC	1,0		
1.17	ZÁDVEŘÍ	1,8		
1.18	CHODBA	6,6		

KRESLIL	ING. LOVEČEK P.			projektis s.r.o. tr. KOMENSKÉHO 1357/28 697 01 KYJOV TELEFON 518 614 604	
VYPRACOVAL					
ZODP. PROJ.	ING. VLACH ZDENĚK	VED. PROJ.	ING. VLACH ZDENĚK		
MÍSTO STAVBY	STRÁŽOVICE	KRAJ	JIHOMORAVSKÝ		
INVESTOR	OBEC STRÁŽOVICE, Č.P. 196, 696 38 STRÁŽOVICE				
NÁZEV AKCE				DATUM	07/2020
NÁSTAVBA OBJEKTU OBECNÍHO ÚŘADU VE STRÁŽOVICÍCH D. 1.4.2. PLYNOINSTALACE				DOKUMENTACE	DPS
				FORMÁT	4xA4
				ARCH. ČÍSLO	2019/07/2109
				MĚŘÍTKO	1/50
OBSAH VÝKRESU				ČÍSLO VÝKRESU	PL.03
PŮDORYS 1.NP					