


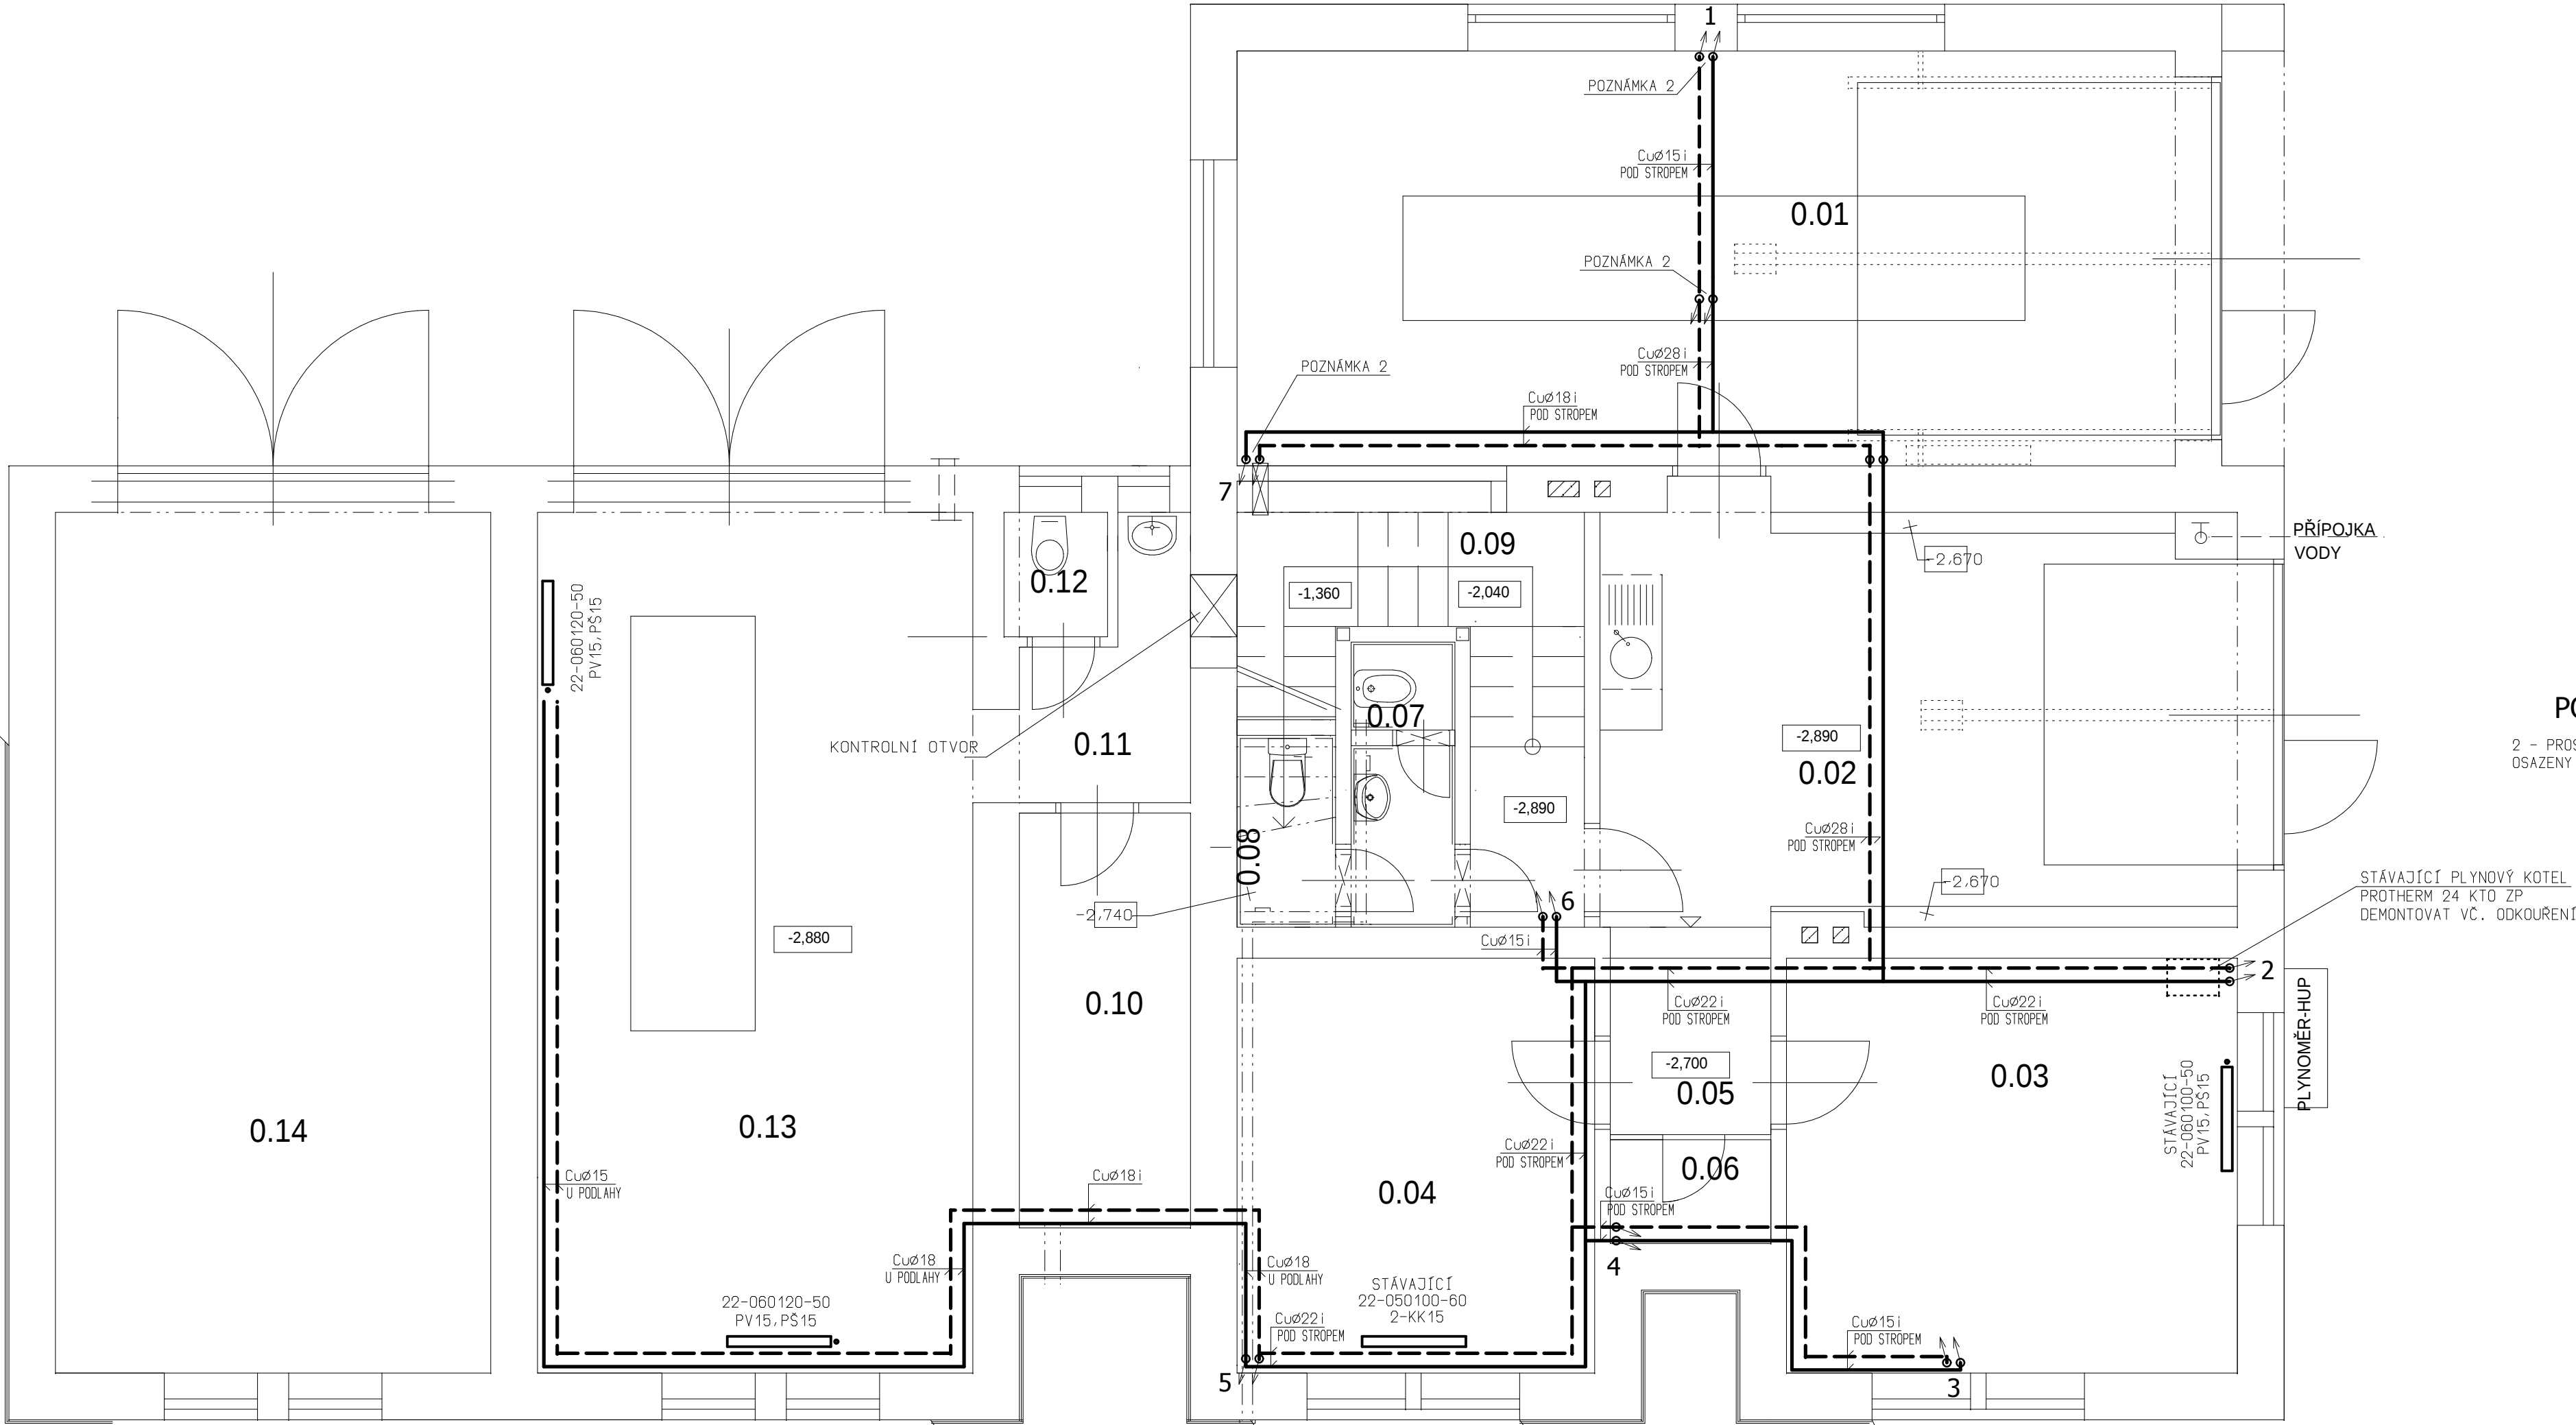

LEGENDA MÍSTNOSTÍ				
OZN.	ÚČEL MÍSTNOSTI	PLOCHA /m, /	PODLAHA	POZNÁMKA
0.01	GARÁŽ	36,2	BETONOVÁ MAZANINA	STÁVAJÍCÍ
0.02	GARÁŽ	24,45		UPRAVENÉ
0.03	SKLAD MATERIÁLU	17,3		STÁVAJÍCÍ
0.04	SKLAD NÁRADÍ	13,8		STÁVAJÍCÍ
0.05	CHODBA	3,1		STÁVAJÍCÍ
0.06	SKLAD	1,6		STÁVAJÍCÍ
0.07	ÚKLID. MÍSTNOST	3,65	KERAMICKÁ DLAŽBA "A"	
0.08	WC + PŘEDSÍŇ	1,55		
0.09	SCHODIŠTĚ	8,20	KERAM.OBKLADEK "B"	
0.10	SKLAD	6,6	BETONOVÁ MAZANINA	STÁVAJÍCÍ
0.11	PŘEDSÍŇ	3,8		STÁVAJÍCÍ
0.12	WC	1,2		STÁVAJÍCÍ
0.13	SKLAD OU	35,8		STÁVAJÍCÍ
0.14	GARÁŽ OU	36,2		STÁVAJÍCÍ

POZNÁMKA:
2 - PROSTUPY PRO POTRUBÍ BUDOU PŘIPRAVENY PŘED DOKONČENÍM NOVE STROPNÍ KONSTRUKCE, BUDOU
OSAZENY OCHR. TRUBKY PŘÍPADNĚ BUDE V PŘEDSTIHU INSTALOVÁNO NOVE POTRUBÍ VODOVODU A KANALIZACE.

LEGENDA	
	TOPNÁ VODA
	VRATNÁ VODA

KRESLIL	ING. LOVEČEK P.			projektis s.r.o. IČ: KOMENSKÉHO 1357/28 697 01 KYJOV TELEFON 518 614 604	
VYPRACOVAL					
ZODP. PROJ.	ING. VLACH ZDENĚK	VED. PROJ.	ING. VLACH ZDENĚK		
MÍSTO STAVBY	STRÁŽOVICE	KRAJ	JIHOMORAVSKÝ		
INVESTOR	OBEC STRÁŽOVICE, Č.P. 196, 696 38 STRÁŽOVICE				
NÁZEV AKCE NÁSTAVBA OBJEKTU OBECNÍHO ÚŘADU VE STRÁŽOVICÍCH D.1.4.3. VYTÁPĚNÍ				DATUM	07/2020
				DOKUMENTACE	DPS
				FORMÁT	4x A4
				ARCH. ČÍSLO	2019/07/2109
OBSAH VÝKRESU PŮDORYS SUTERÉNU				MĚŘITKO	1/50
				ČÍSLO VÝKRESU	UT.02