


PŮDORYS PŘÍZEMÍ

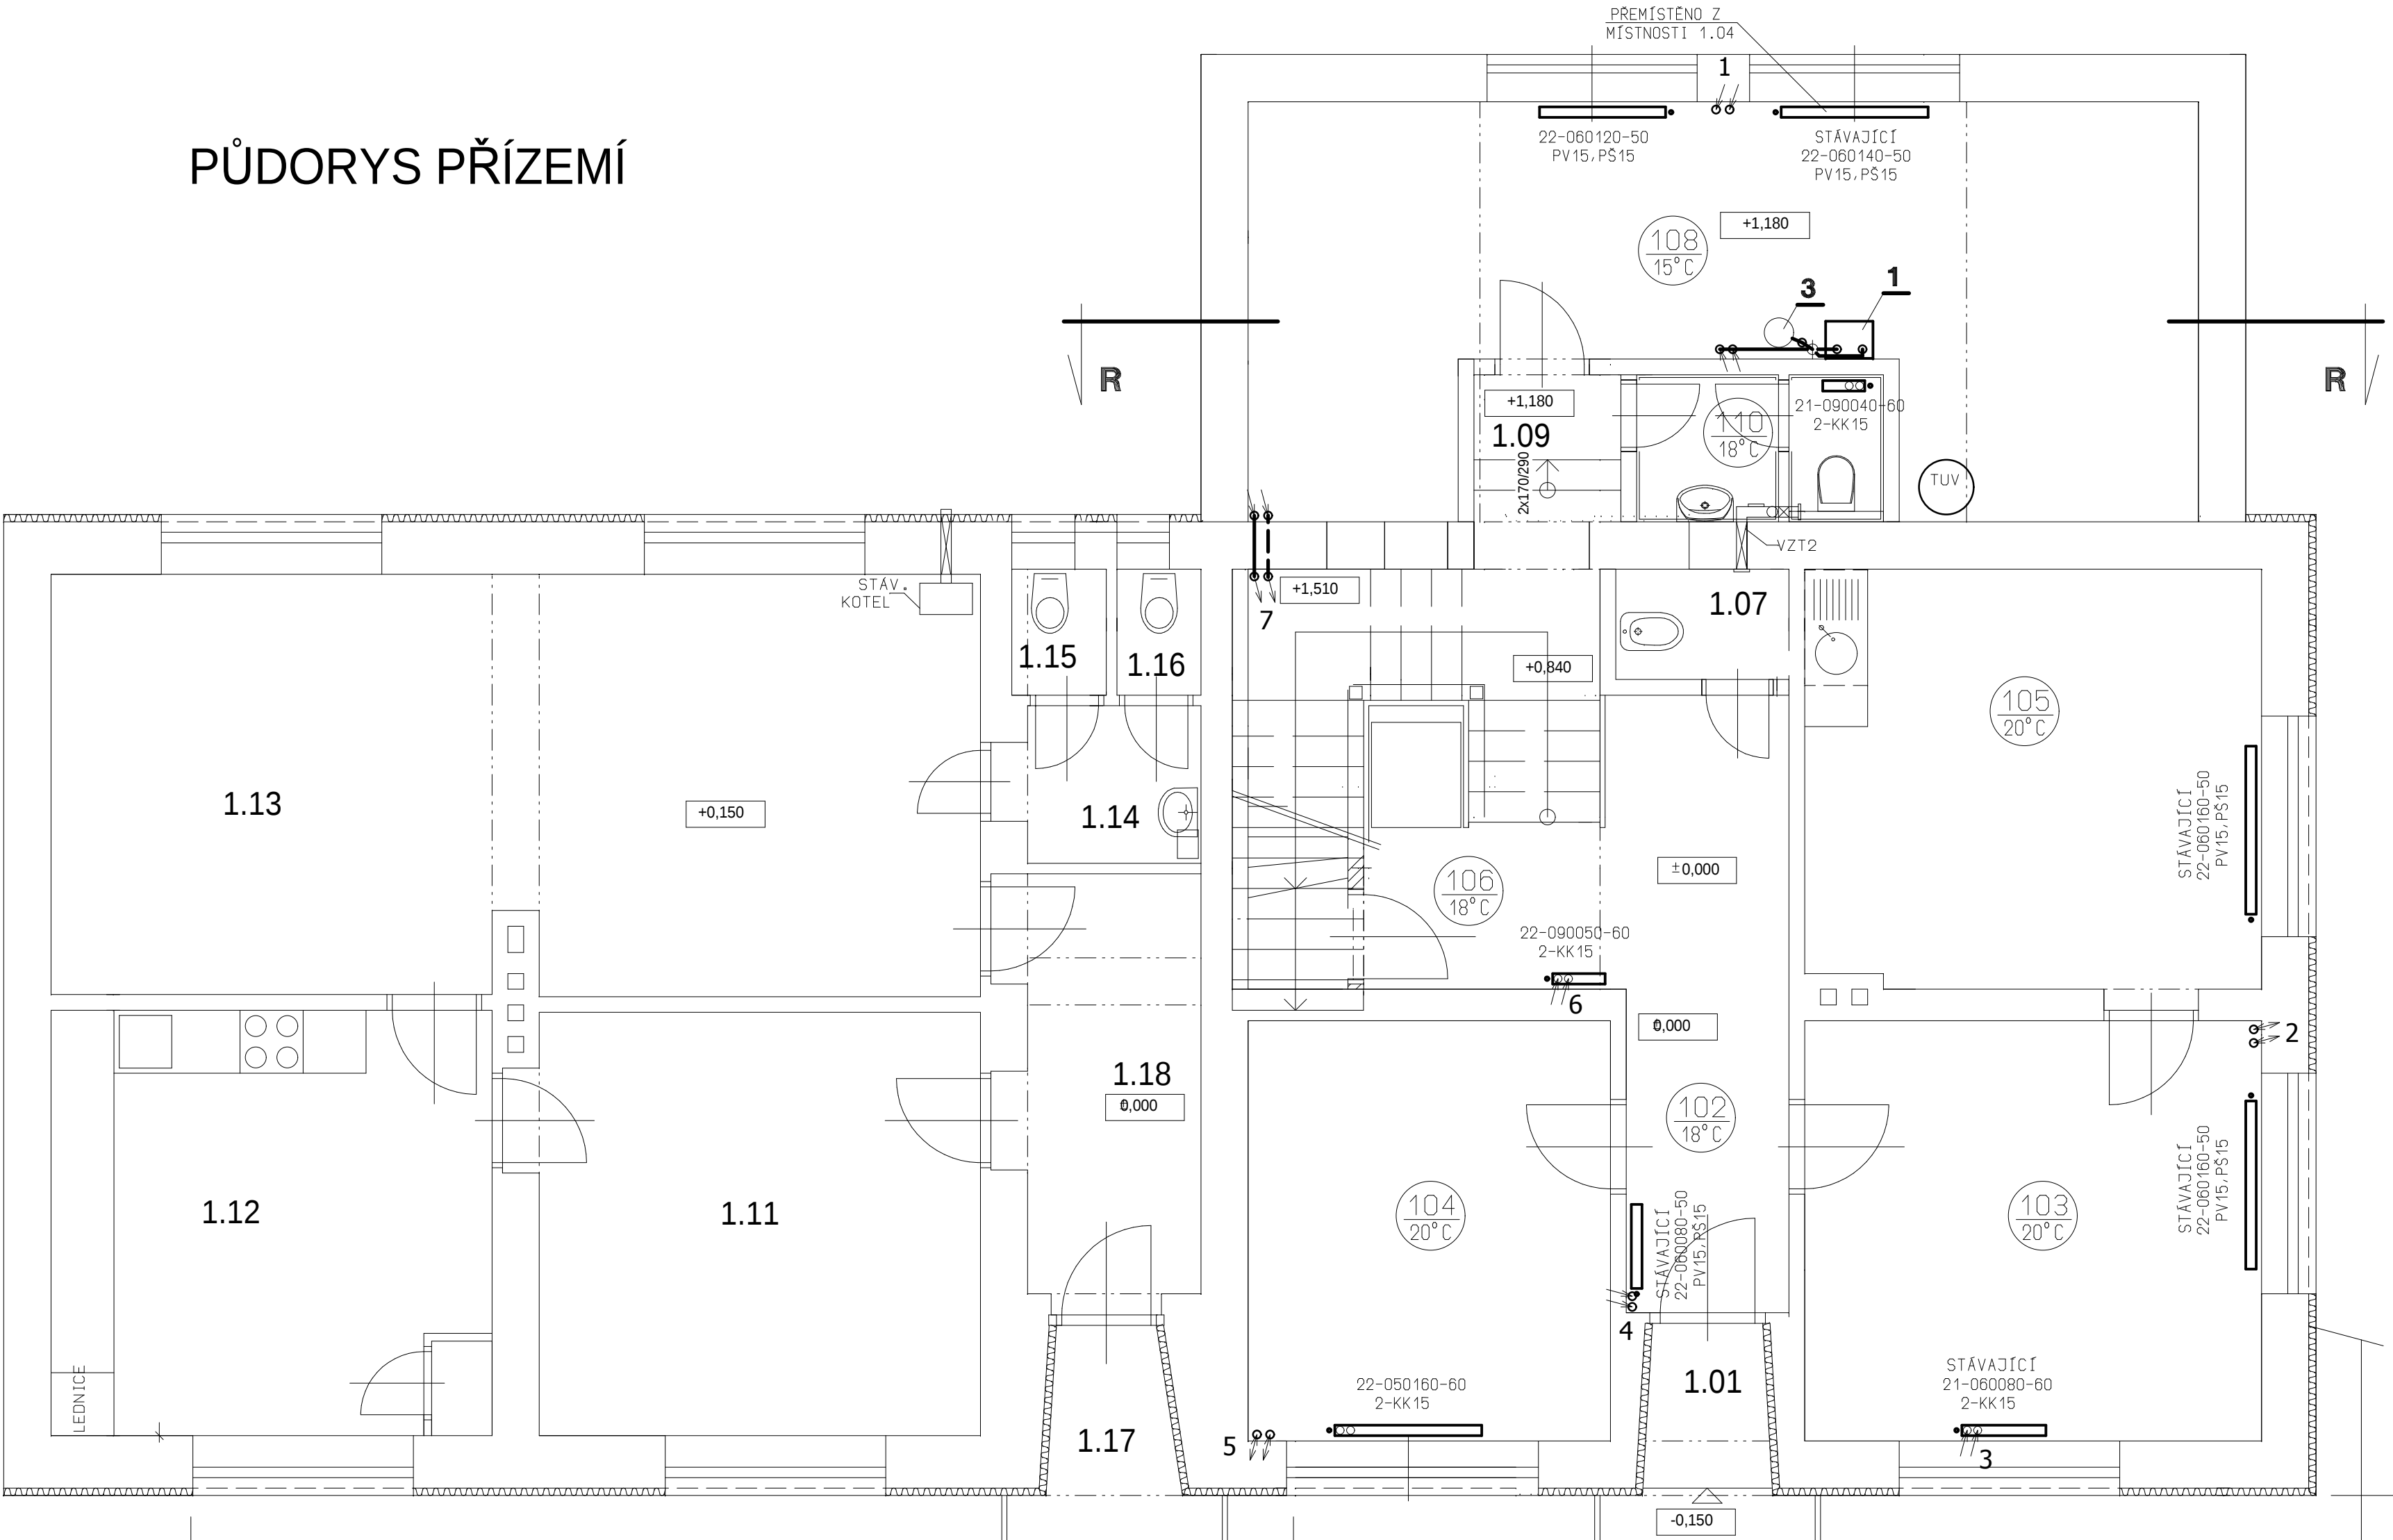

LEGENDA MÍSTNOSTÍ

OZN.	ÚČEL MÍSTNOSTI	PLOCHA /m ² /	PODLAHA	POZNÁMKA
1.01	ZÁDVEŘÍ	1,8		STÁVAJÍCÍ
1.02	CHODBA	9,10	KERAMICKÁ DLAŽBA "C"	
1.03	KANCELÁŘ	17,4	PVC+KOBRECE-STÁVAJÍCÍ	STÁVAJÍCÍ
1.04	KANCELÁŘ - STAROSTA	13,8		STÁVAJÍCÍ
1.05	KANCELÁŘ	17,3		STÁVAJÍCÍ
1.06	SCHODIŠTĚ	14,34	KER.OBKŁAD STUPŇŮ "B"	
1.07	ÚKLID	1,52	KERAMICKÁ DLAŽBA "C"	KER.OBKŁAD V=2000MM
1.08	SKLAD, ARCHIV	31,0	PVC "D"	
1.09	CHODBA	2,57	KERAMICKÁ DLAŽBA "E"	
1.10	WC + PŘEDSÍŇ	3,38		KER.OBKŁAD V=2000MM
1.11	VEŘEJNÝ PROSTOR - POŠTA	34,4	STÁV. PODLAHA	STÁVAJÍCÍ POŠTA - NEREŠENO
1.12	KUCHYNĚ	17,0		
1.13	JEDNACÍ MÍSTNOST	35,12		
1.14	PŘEDSÍŇ	2,7		
1.15	WC	1,1		
1.16	WC	1,0		
1.17	ZÁDVEŘÍ	1,8		
1.18	CHODBA	6,6		

LEGENDA

- TOPNÁ VODA
----- VRATNÁ VODA

- KK** KULOVÝ KOHOUT ZÁVITOVÝ
F FILTR ZÁVITOVÝ
VK KULOVÝ KOHOUT VYPOUŠTĚCÍ
MK KULOVÝ KOHOUT SE ZAJISTĚNÍM PRO EN
① TEPLOMĚR S JÍMKOU R540
⌀ AUTOMATICKÝ ODVZDUŠ. VENTIL
2KK-15 PŘIPOJ. RADIÁTOR. ARMATURA PRO VK 3/4"×18
PV TERMOSTATICKÝ RADIÁTOROVÝ VENTIL - PŘÍMÝ
PŠ REGUL. RADIÁTOROVÉ ŠROUBENÍ - PŘÍMÉ

KRESLIL	ING. LOVEČEK P.			projektis s.r.o. Iř.KOMENSKÉHO 1357/28 697 01 KYJOV TELEFON 518 614 604	
VYPRACOVAL					
ZODP. PROJ.	ING. VLACH ZDENĚK	VED. PROJ.	ING. VLACH ZDENĚK		
MÍSTO STAVBY	STRÁŽOVICE	KRAJ	JIHOMORAVSKÝ		
INVESTOR	OBECE STRÁŽOVICE, Č.P. 196, 696 38 STRÁŽOVICE				
NÁZEV AKCE NÁSTAVBA OBJEKTU OBECEŇHO ÚŘADU VE STRÁŽOVICÍCH D.1.4.3. VYTÁPĚNÍ				DATUM	07/2020
				DOKUMENTACE	DPS
				FORMÁT	4x44
				ARCH. ČÍSLO	2019/07/2109
				MĚŘÍTKO	1/50
OBSAH VÝKRESU PŮDORYS 1.NP				ČÍSLO VÝKRESU	UT.03