


PŮDORYS PODKROVÍ

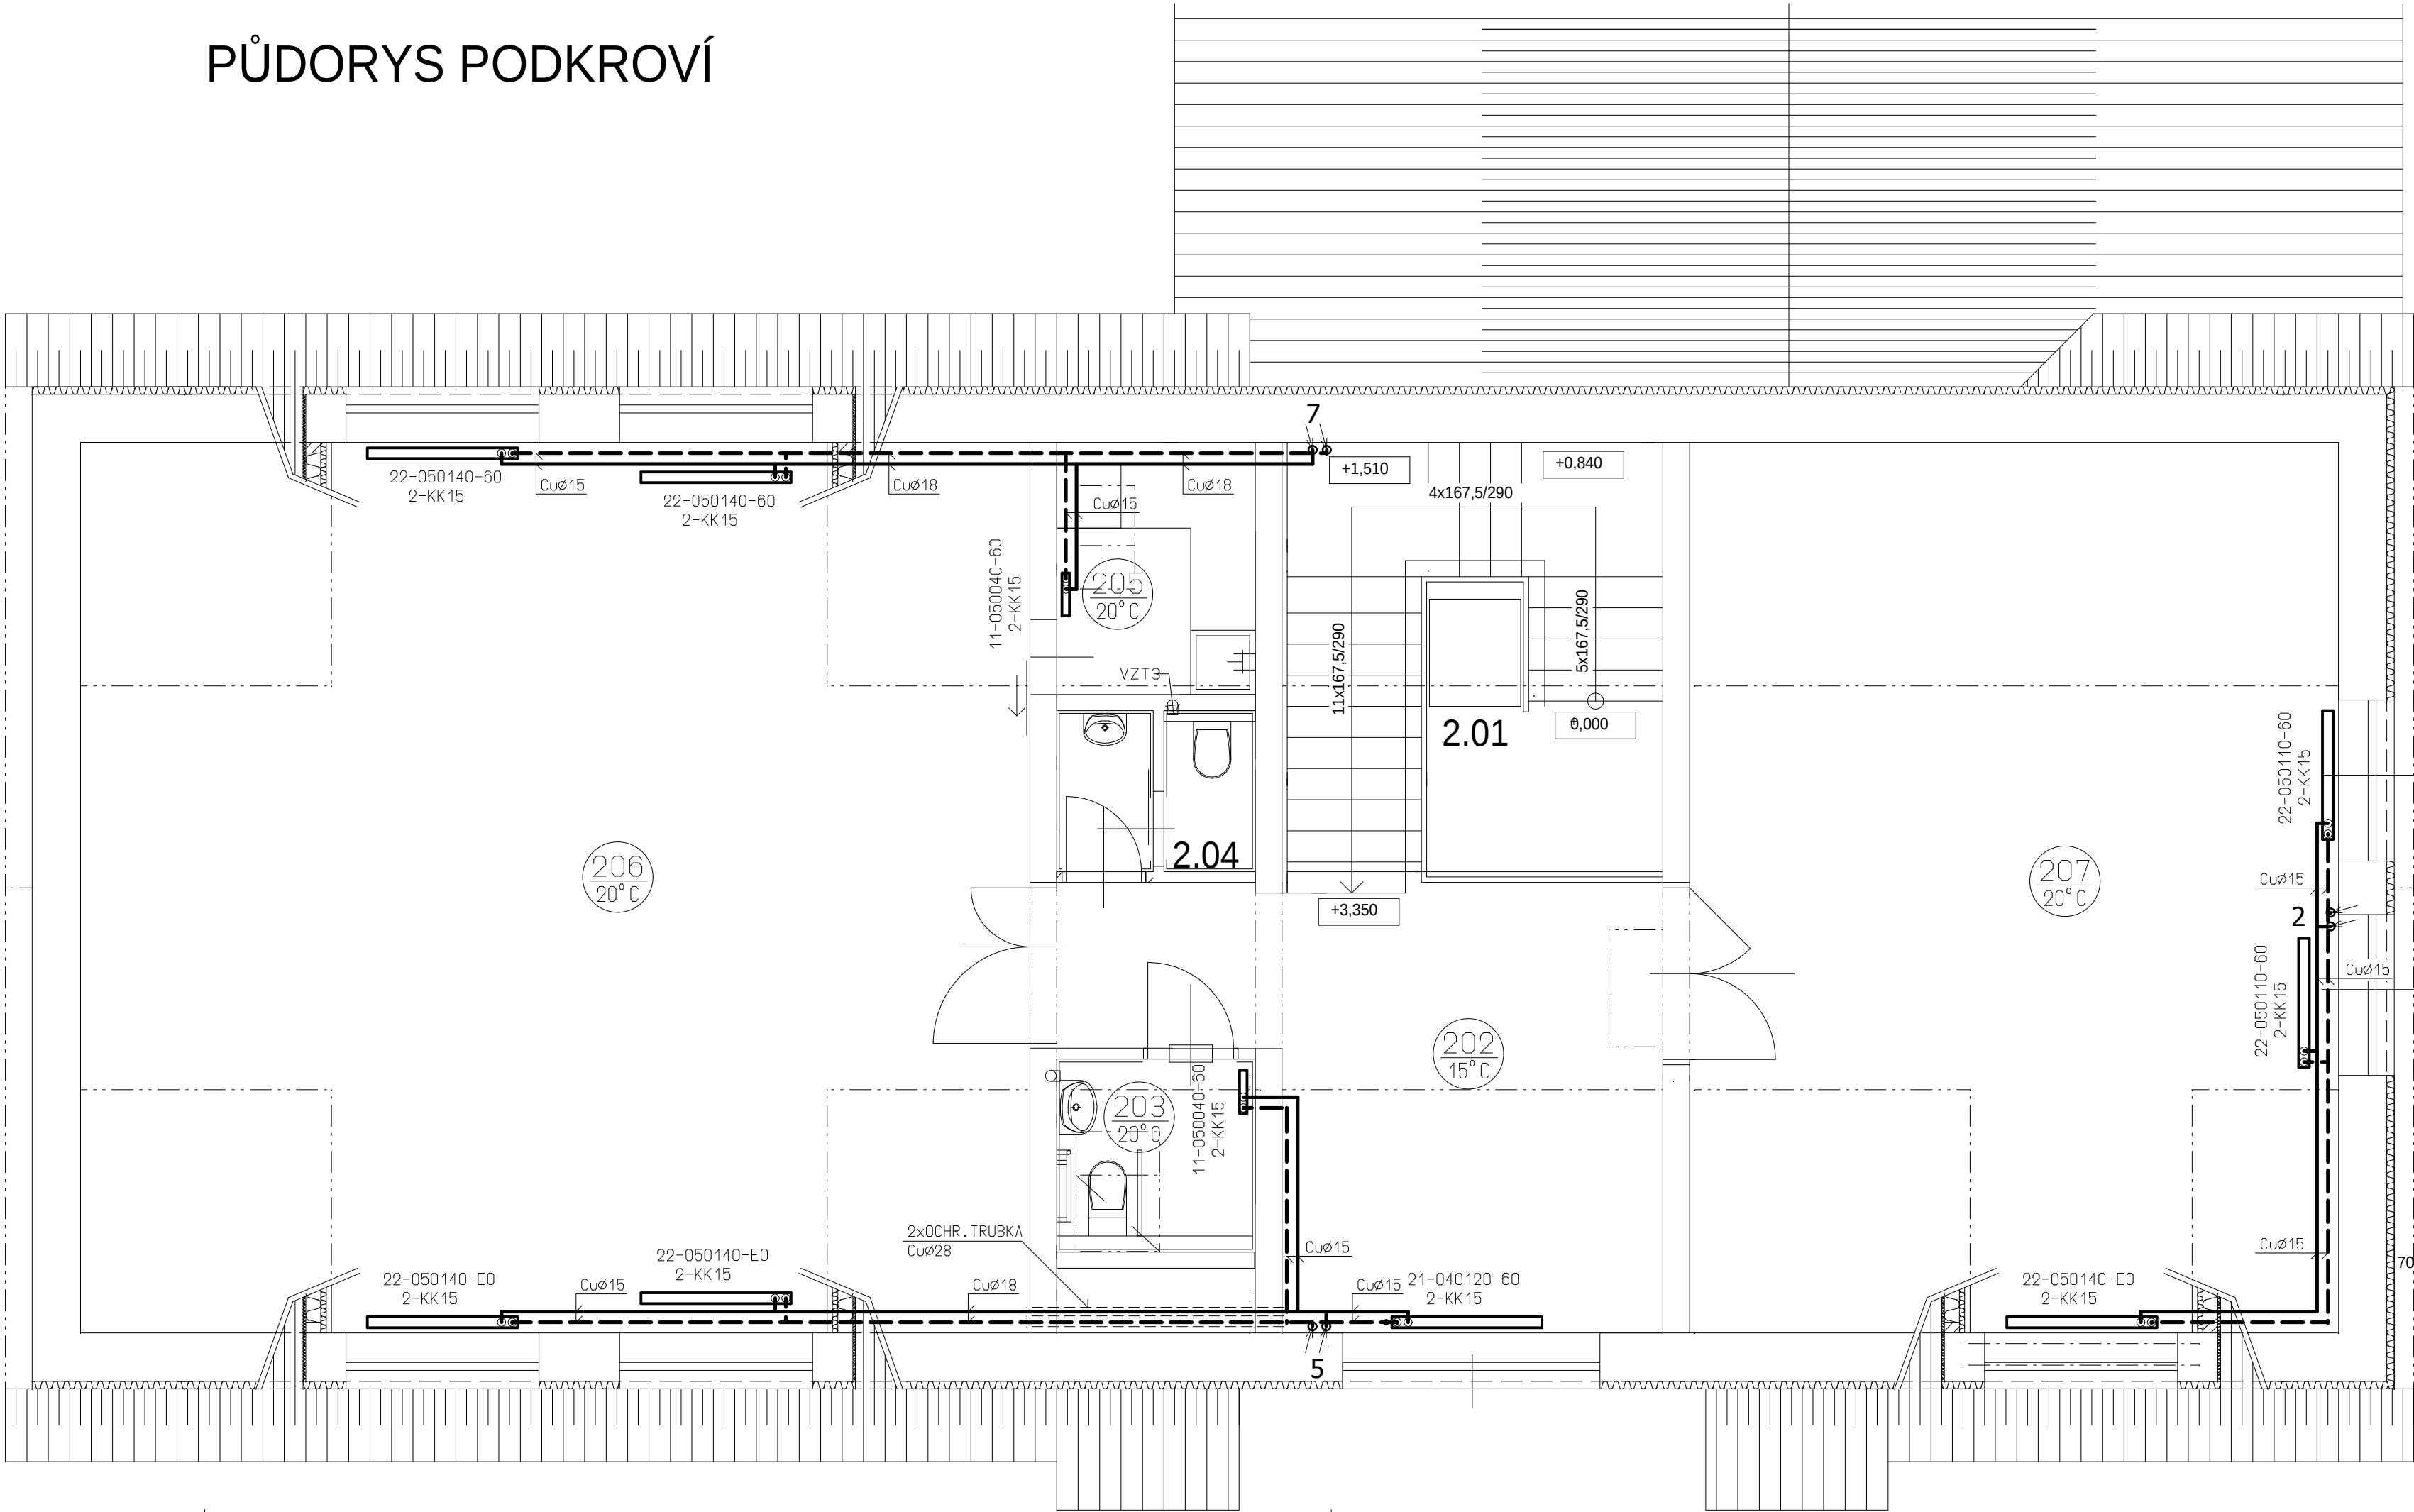

LEGENDA MÍSTNOSTÍ

OZN.	ÚČEL MÍSTNOSTI	PLOCHA /m ² /	PODLAHA	POZNÁMKA
2.01	KOMUNIKAČNÍ PROSTOR	10,00	KERAMICKÁ DLAŽBA "E"	KERAMICKÝ SOKLÍK
2.02	KOMUNIKAČNÍ PROSTOR	19,22		
2.03	WC - ŽENY	3,1		KERAMICKÝ OBKLAD V=2000MM
2.04	WC MUŽI + PŘEDSÍŇ	2,77		
2.05	KUCHYŇKA	4,35	PVC "D"	KERAMICKÝ OBKLAD - PÁS 600MM
2.06	KOMUNITNÍ CENTRUM	73,50		
2.07	STÁLÁ EXPOZICE OBCE	48,60		

LEGENDA

- TOPNÁ VODA
- VRATNÁ VODA

KRESLIL	ING. LOVČEK P.			projektis s.r.o. IČ: KOMENSKÉHO 1357/28 697 01 KYJOV TELEFON 518 614 604	
VYPRACOVAL					
ZODP. PROJ.	ING. VLACH ZDENĚK	VED. PROJ.	ING. VLACH ZDENĚK		
MÍSTO STAVBY	STRÁŽOVICE	KRAJ	JIHOMORAVSKÝ		
INVESTOR	OBEC STRÁŽOVICE, Č.P. 196, 696 38 STRÁŽOVICE				
NÁZEV AKCE				DATUM	07/2020
NÁSTAVBA OBJEKTU OBECNÍHO ÚŘADU VE STRÁŽOVICÍCH D.1.4.3. VYTÁPĚNÍ				DOKUMENTACE	DPS
				FORMÁT	4xA4
				ARCH. ČÍSLO	2019/07/2109
				MĚŘÍTKO	1/50
OBSAH VÝKRESU				ČÍSLO VÝKRESU	UT.04
PŮDORYS 2.NP					