


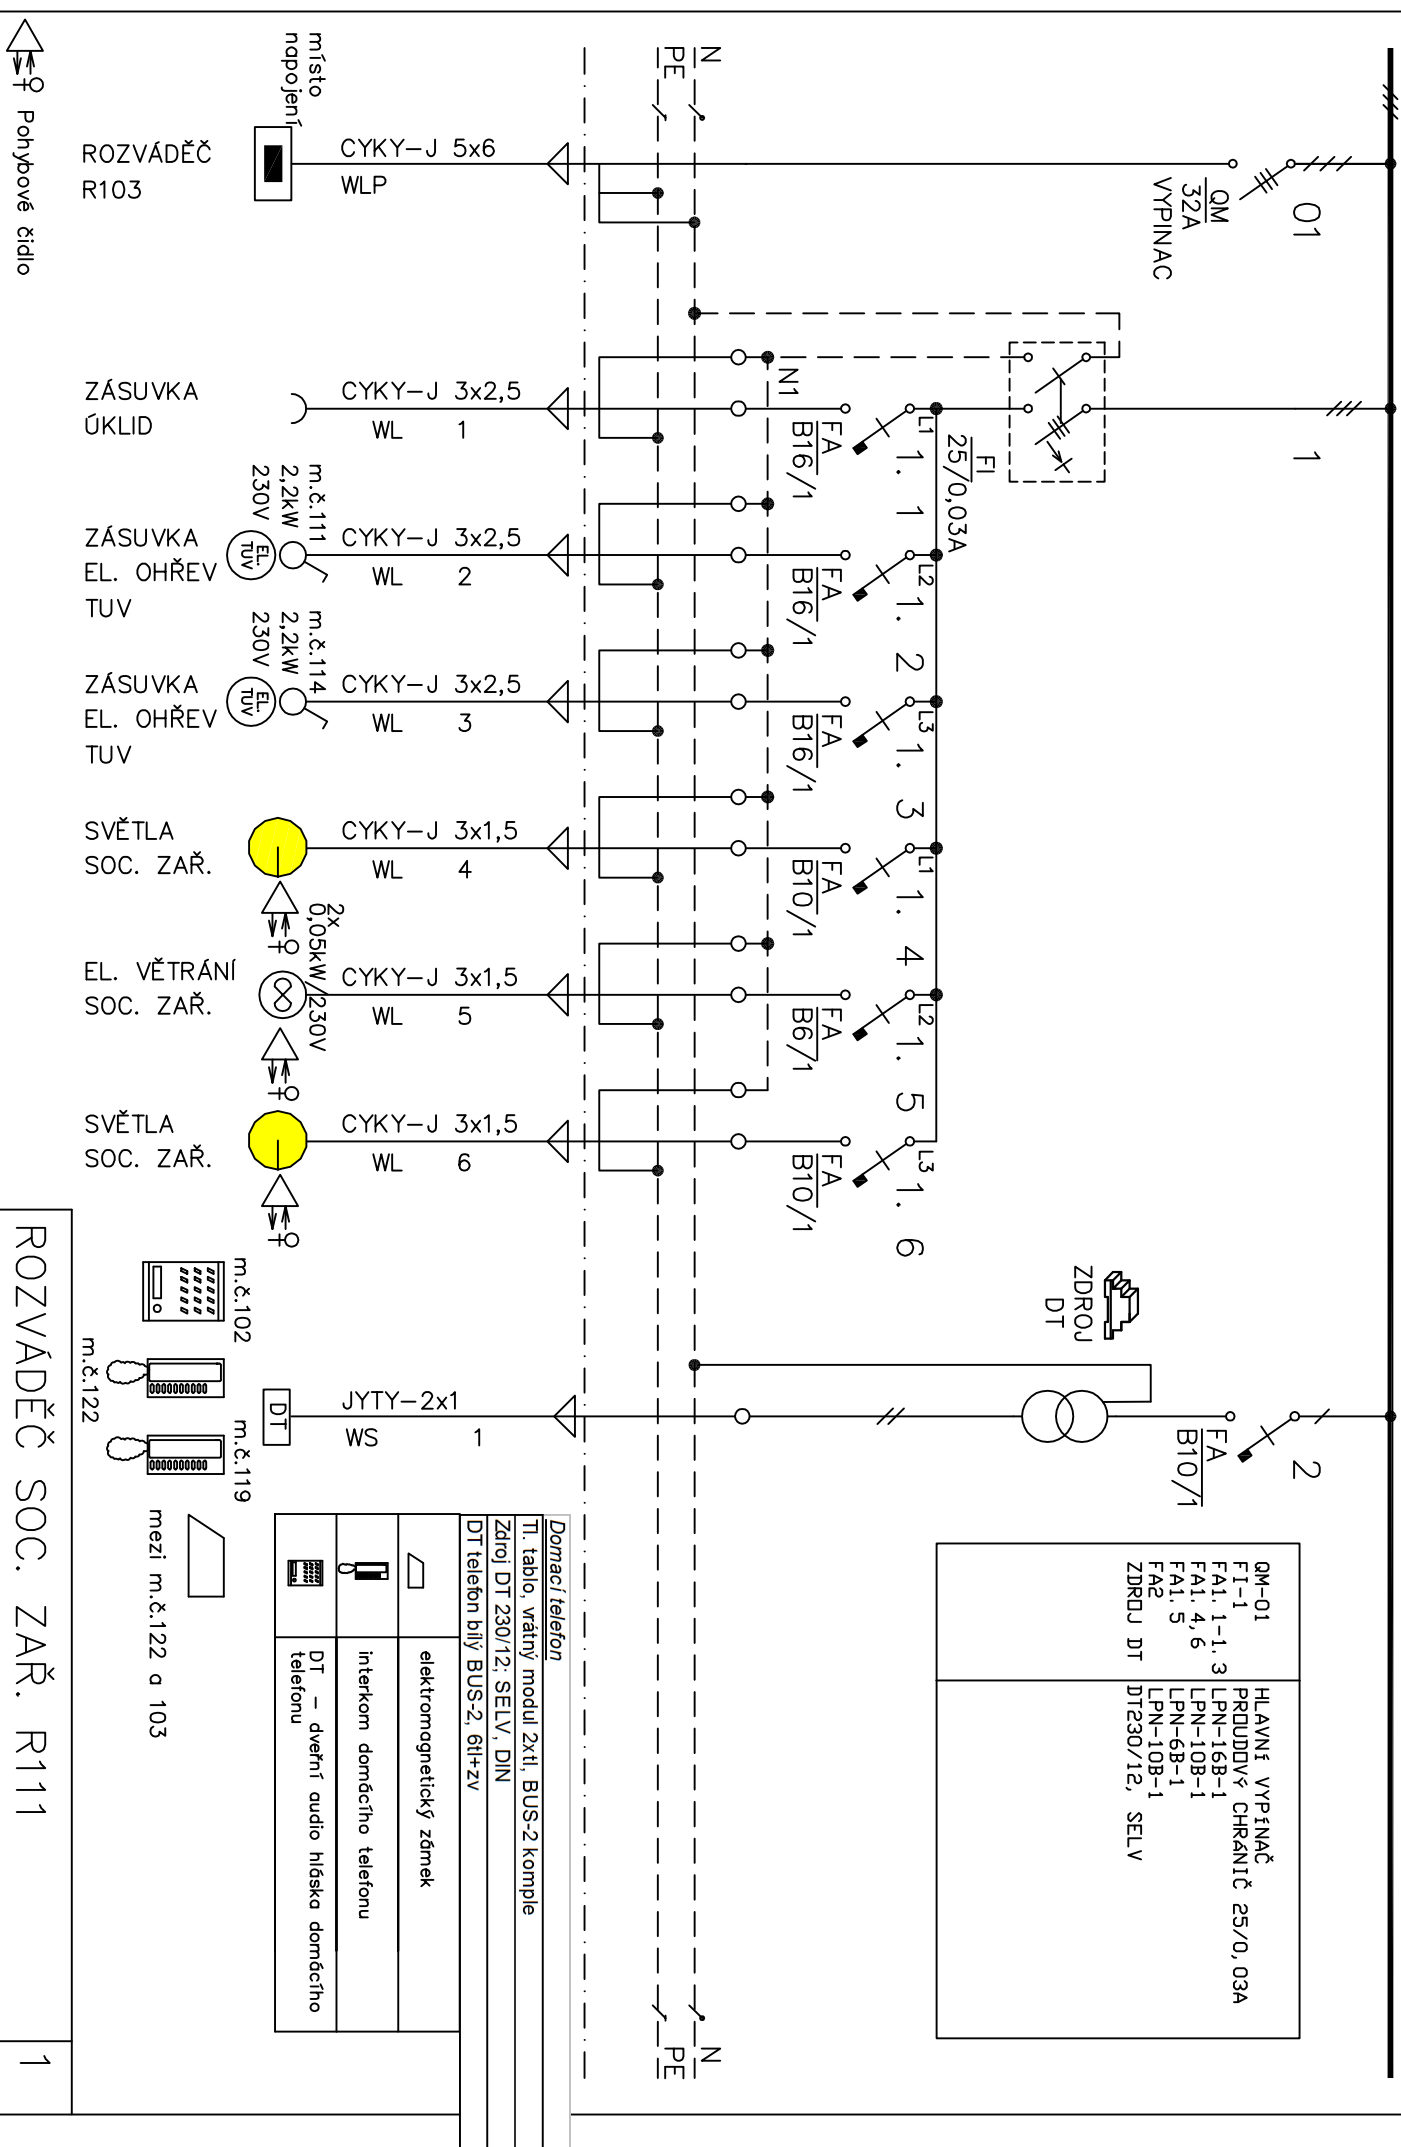

ROZVÁDĚČ SOC. ZAŘÍZENÍ. R111

v úklidové m.č. 111

TECHNICKÉ ÚDAJE

- TYP PROVEDENÍ:** PLASTOVÝ PŘÍSAZENÝ ROZVÁDĚČ DO 24M
(VELIKOST ROZVÁDĚČE UPŘESNÍ JEHO VÝROBCE)
- KRYTÍ:** IP 40/20
- PŘÍVOD:** VRCHEM
- VÝVODY:** VRCHEM
- ROZVODNÁ SOUSTAVA:** 3NPE 400/230V 50Hz TN-S
- OCHRANA PŘED NEBEZPEČNÝM ÚRAZEM ELEKTRICKÝM PROUDEM:**
ŽIVÝCH ČÁSTÍ: OCHRANA IZOLACÍ
OCHRANA KRYTY
- NEŽIVÝCH ČÁSTÍ:** AUTOMATICKÝM ODPOJENÍM OD ZDROJE DLE ČSN 33 2000,
DOPLNĚNA PROUDOVÝM CHRÁNIČEM + OCHRANNÝM POSPOJOVÁNÍM.

