PŮDORYS +35,10m

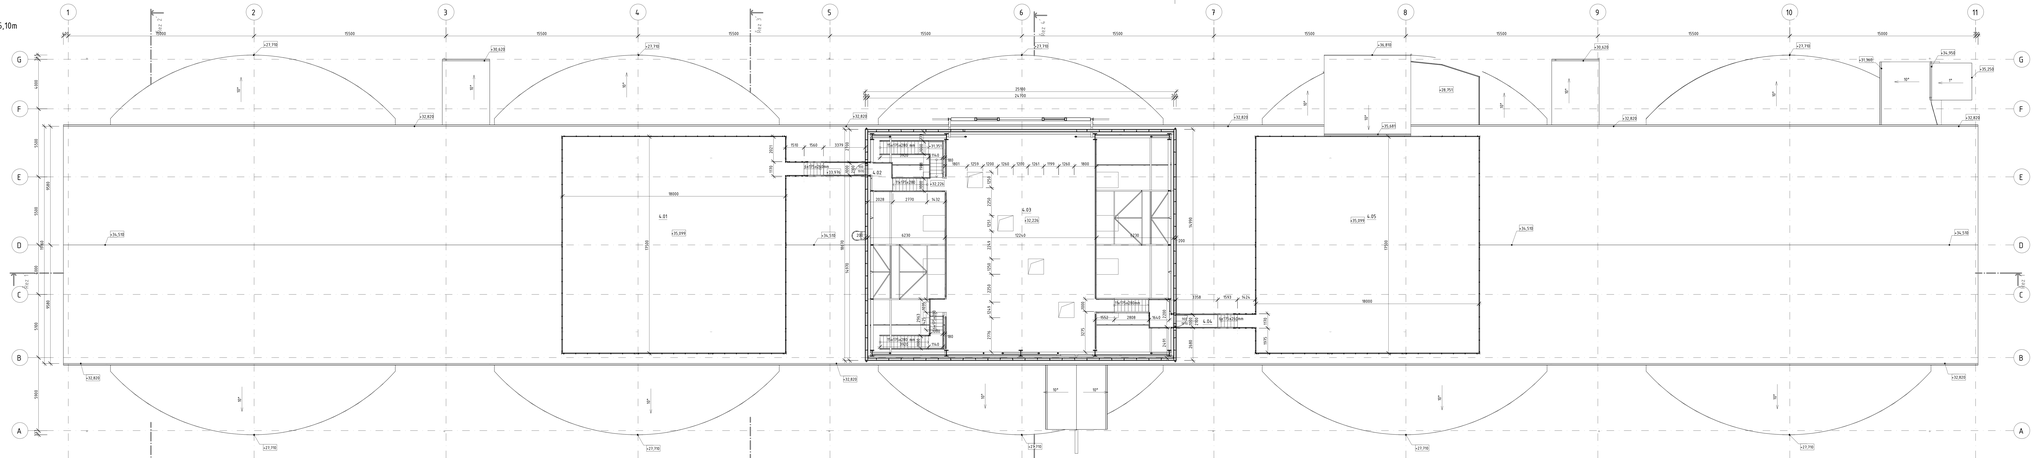

Tabulka místností +35,10m

Číslo	Název	Plocha	Druh podlahy	Povrchy stěn	Povrch stropu

LEGENDA MATERIÁLU

ŽELEZOBETONOVÁ MONOLITICKÁ KONSTRUKCE C30/37-XC2, XF1, XA1 (PODZEMNÍ ČÁSTI) -XC2, XD3, XF1, XA1 (NADZEMNÍ ČÁSTI)

STŘEŠNÍ SENDVIČOVÝ PANEL tl. 140 mm, JÁDRO 2 IPN

STŘEŠNÍ SENDVIČOVÝ PANEL tl. 200 mm, JÁDRO 2 IPN

±0,000 = 211,000 m.n.m.
Bpv, řadicí systém: S-JTSK
Výškový systém: Bpv


AUTORSKÉ PRÁVO: Tento výkres je chráněn autorským zákonem č. 121/2000 Sb. Bez souhlasu autora nesmí být kopírován, rozmnožován, upravován ani jinak užíván.

AFRY CZ spol. s r.o.

MODERNIZACE TEPLÁRNY MLADÁ BOLESLAV
ZPRACOVÁNÍ PRO ÚZEMNÍ ŘÍZENÍ STAVEBNÍ POVOLENÍ

KRAJ/OBEC:		
ČÍSLO ZAKÁZKY: 5404721		0
DATUM: 10/2022	VYPRACOVAL: Ing. Jiří Bílek	ČÍSLO VÝKRESU: 5404721-ÚS102-108

PŮDORYS +35,10