


Podélný profil: Malý Újezd - Jelenice, lokalita 1, Etapa 1 M 1:500

Rozsah: km 0,00000 - km 0,24758

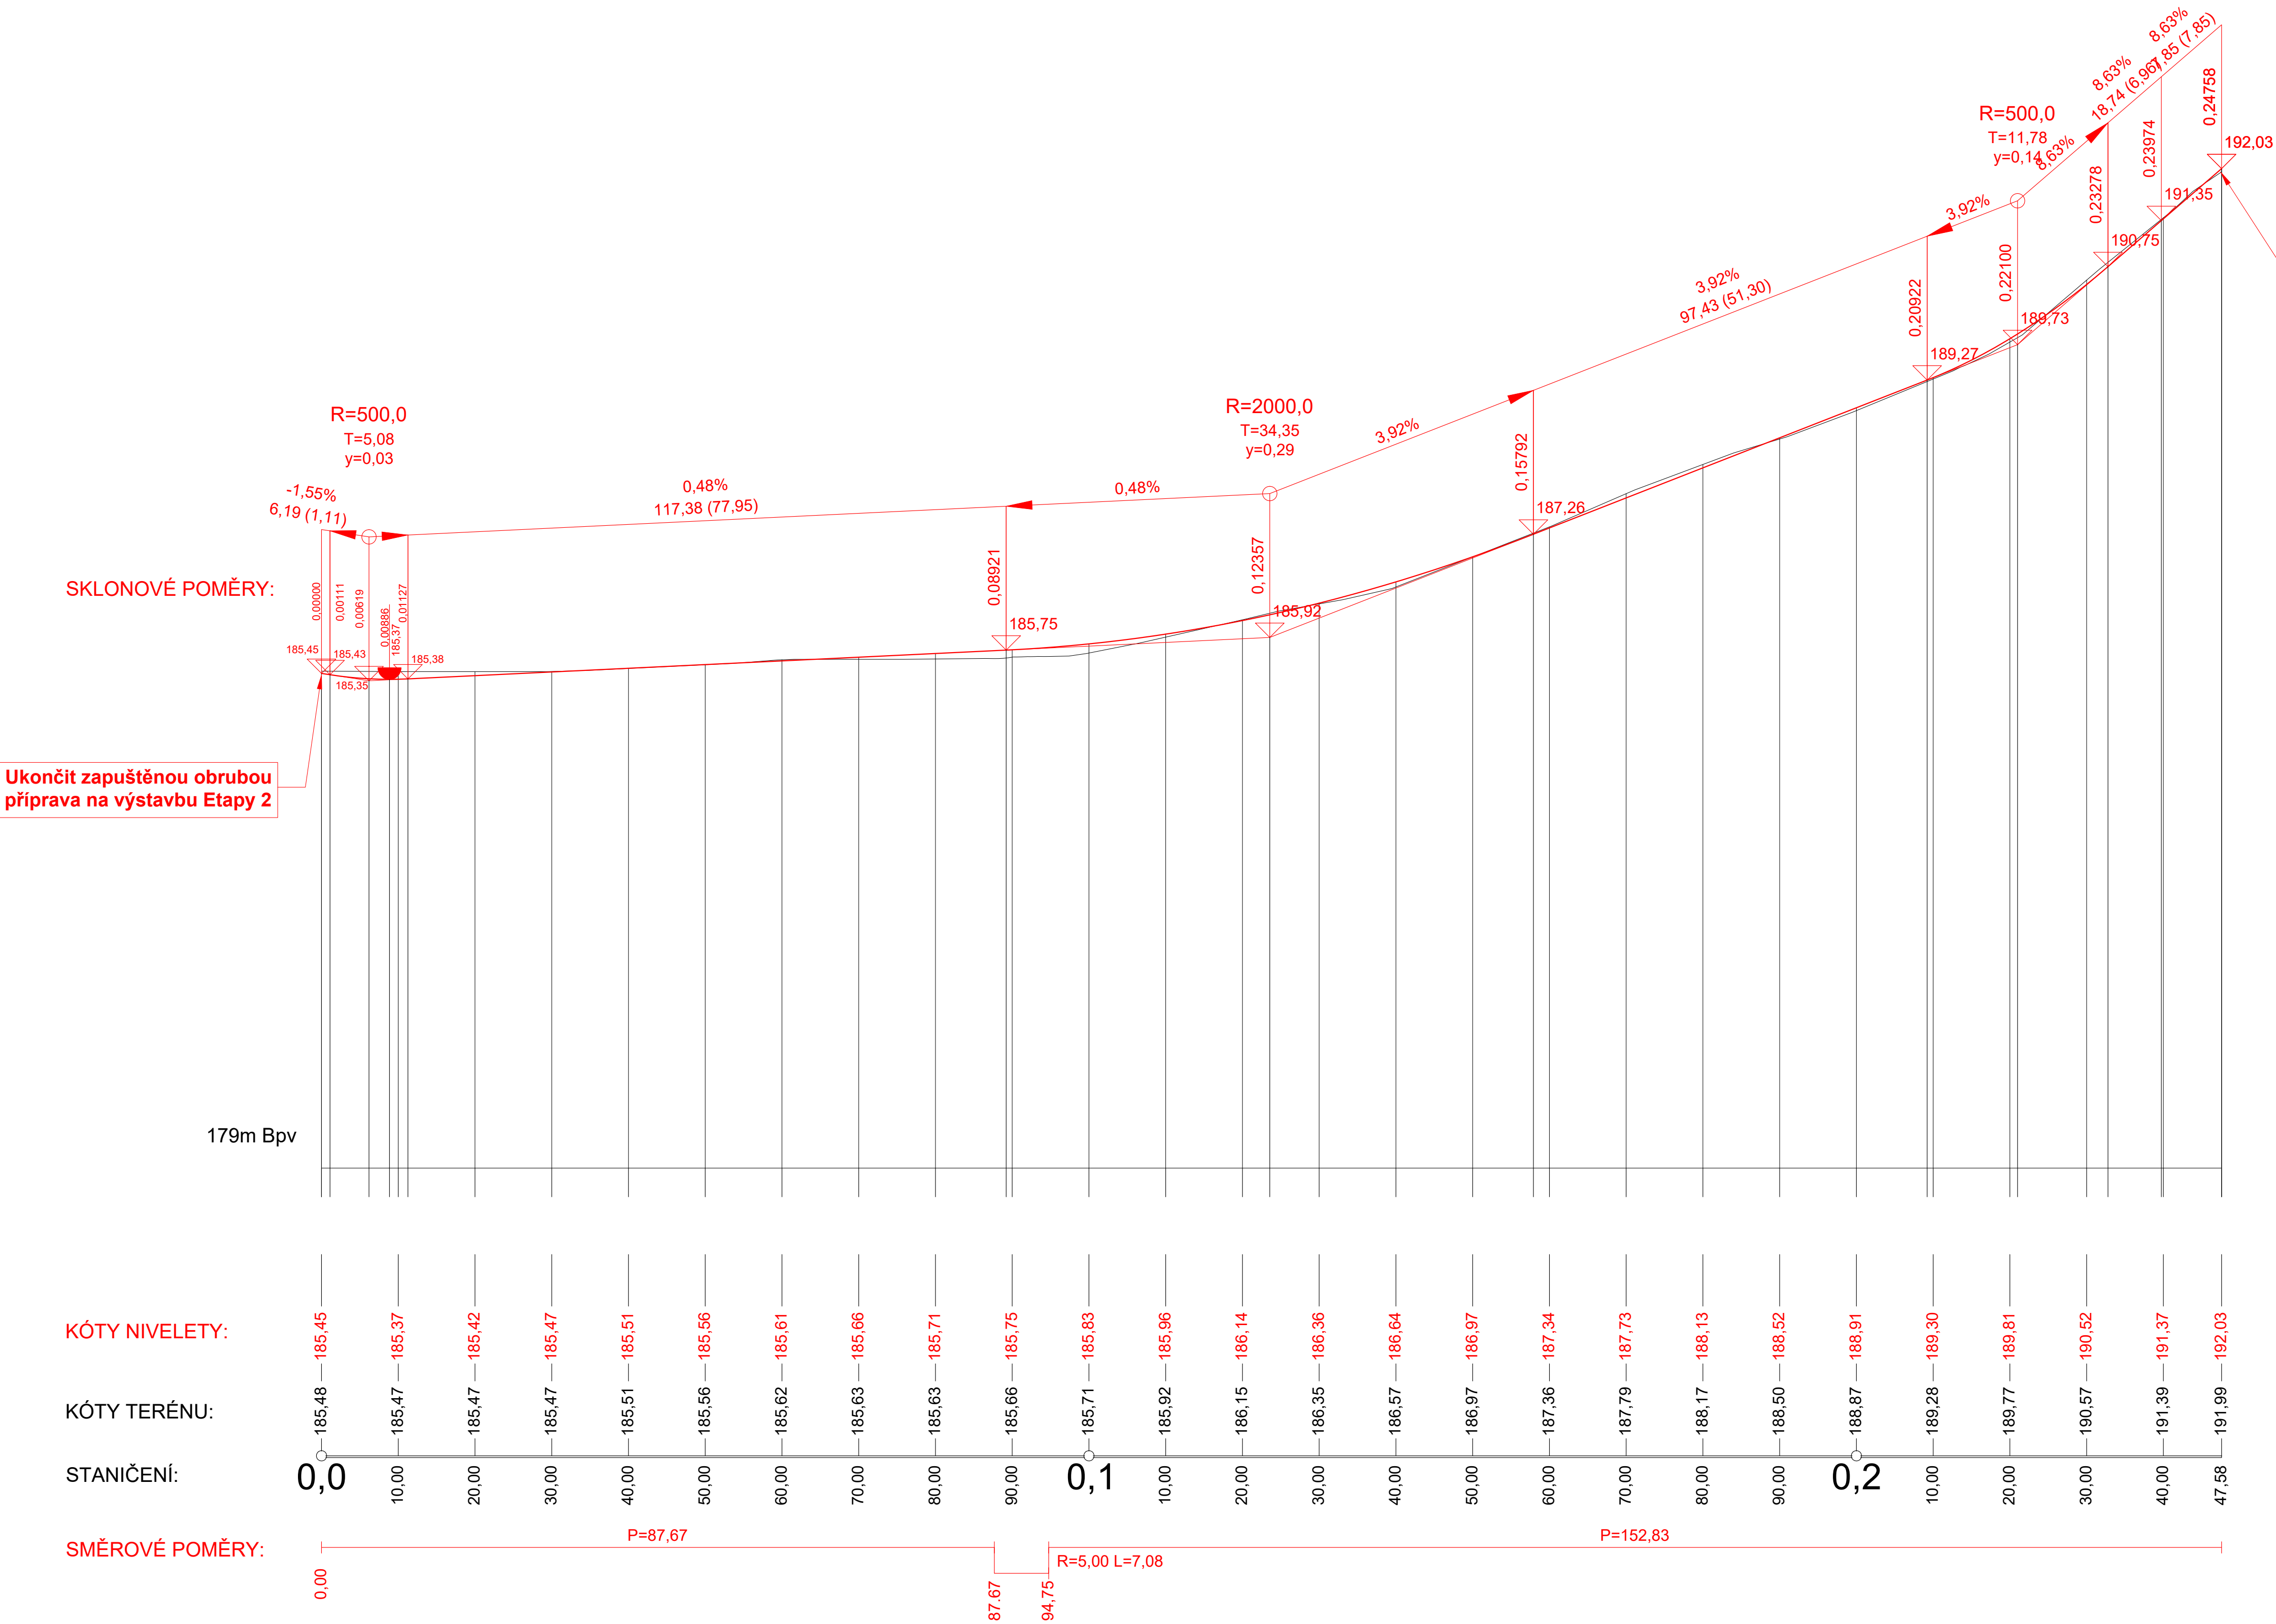

Situace odpovídá podkladu katastrální mapy

hranice parcel

1234/1

parcelní číslo, k.ú. Jelenice u Mělníka

Souřadnicový systém: JTSK

Výškový systém: Bpv

Obje		Obec Malý Újezd	
Hlavní projektant:		Hlavní inženýr projektu:	Zodpovědný projektant:
Sinpps s.r.o. Stavební inženýrské, projektové a poradenské služby Dozvoňská 1805/5, 147 00 Praha 4 • www.sinpps.cz IČO: 62584332 DIČ: CZ62584332 zapsána v OR Praha oddíl C, vložka 33665		Ing. Pavel Jeřábek	Ing. Pavel Jeřábek
Vedoucí projektu a kontrola:		Vypracoval:	
Ing. Jan Božovský		Ing. František Hruban	
Akce:	Číslo zakázky:	Číslo kopie:	
Malý Újezd - část Jelenice - Lokalita 1, etapa 1	012-2026		
	Datum:		
	05/2026		
Část/objekt:	Stupeň:		
D. Dokumentace objektů	PDP		
D.1 SO 101 Komunikace			
Název přílohy:	Měřítko:	Číslo přílohy:	
Podélný profil	1:500/50		
	Počet A4:	8	3.

TENTO NÁVRH JE DUŠEVNÍM VLASTNICTVÍM AUTORA A JE CHRÁNĚN VE SMYSLU "AUTORSKÉHO ZÁKONA" (č.121/2000 Sb.)