


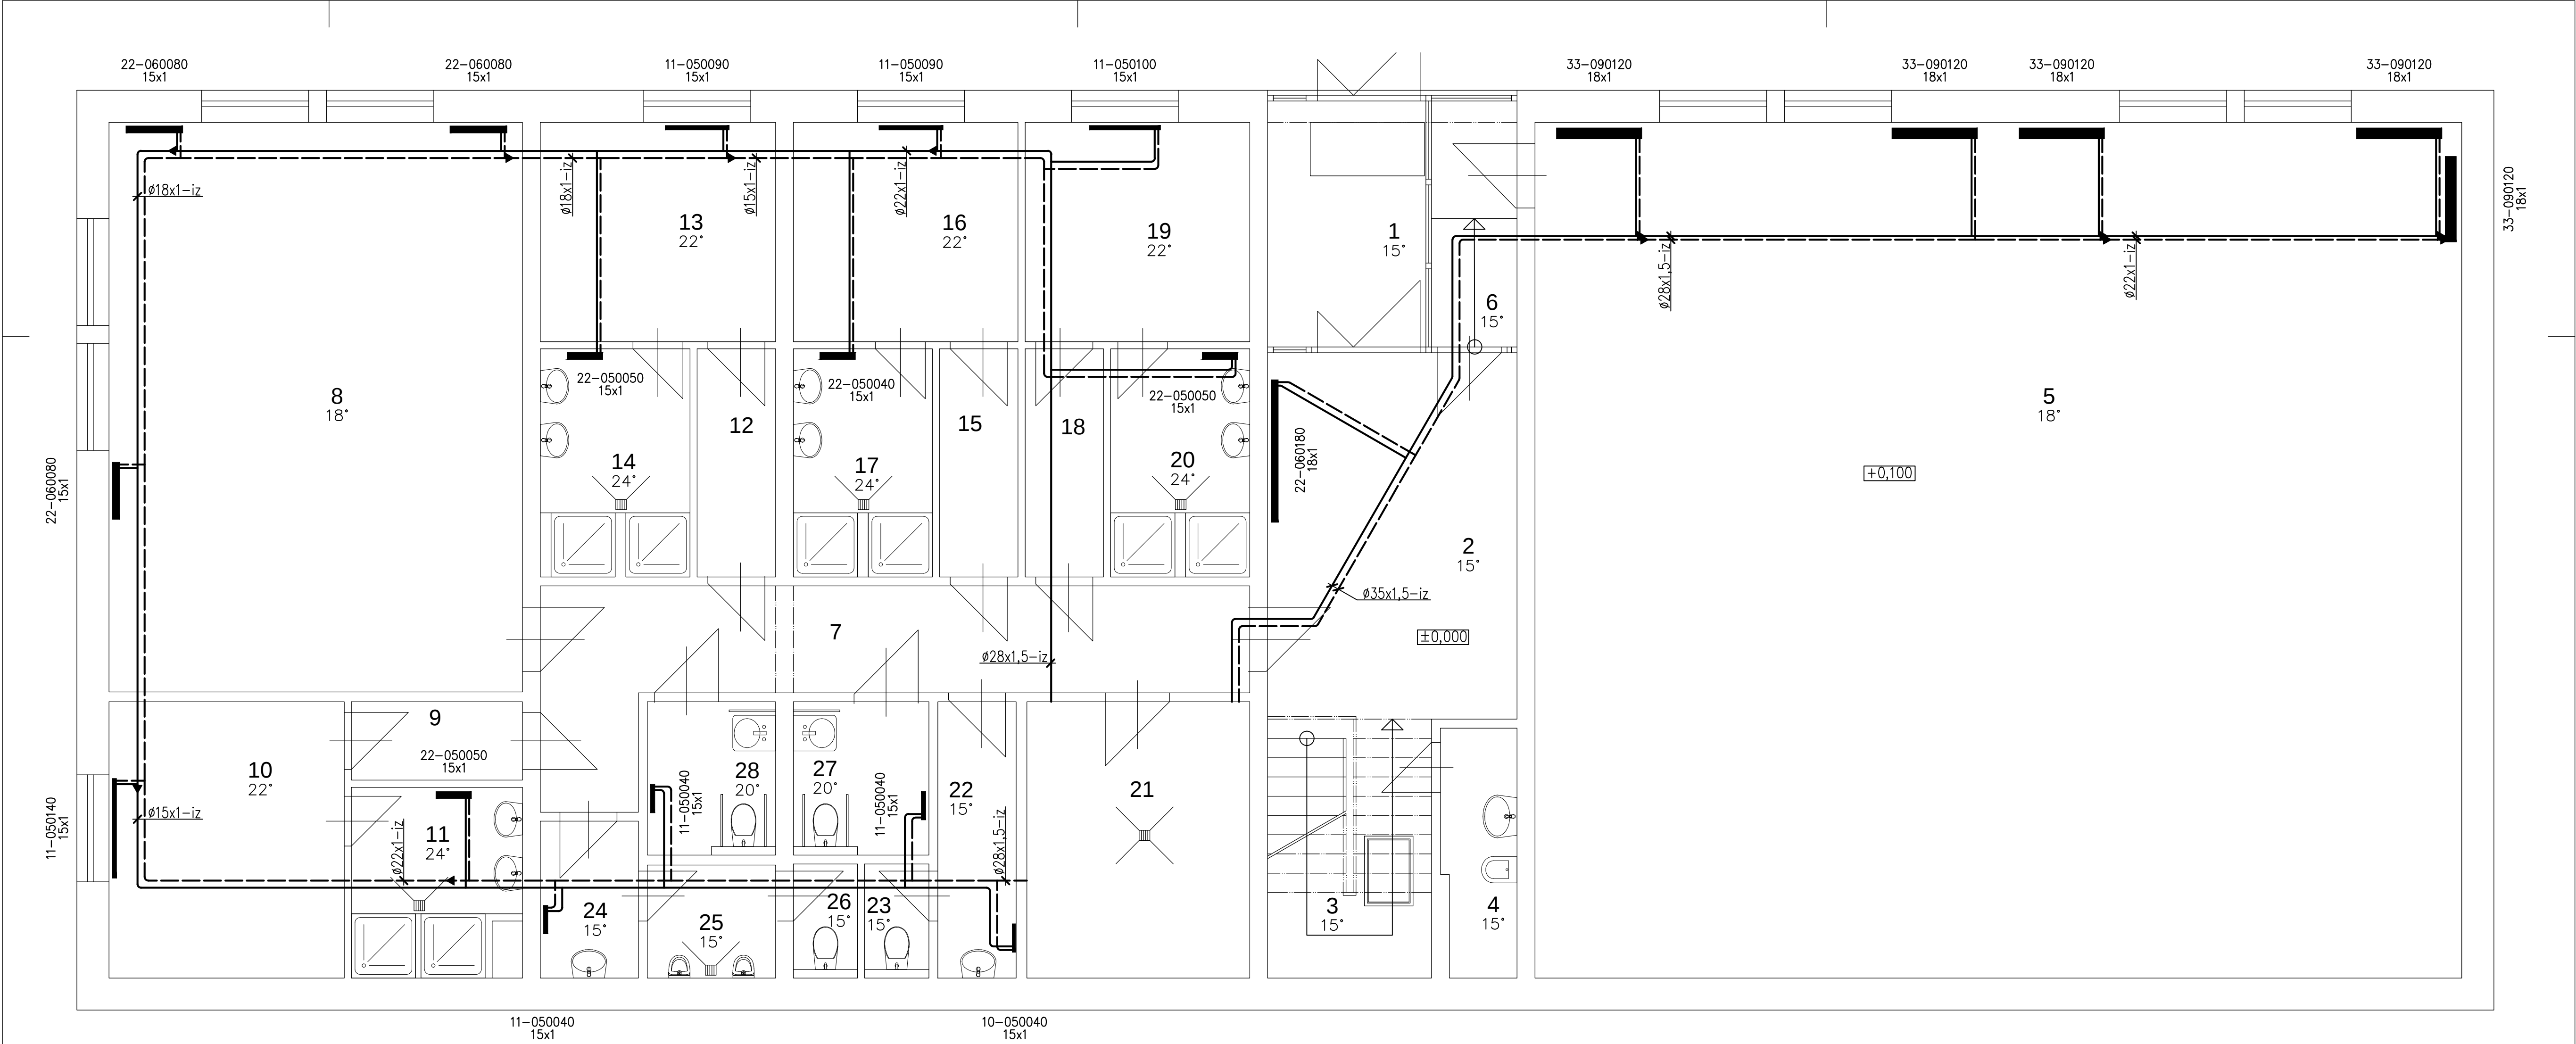

LEGENDA MÍSTNOSTÍ

OZN.	ÚČEL MÍSTNOSTI	PLOCHA (m2)					
1	Vstup	7,70	9	Předsín	2,65	17	Umývárna
2	Hala	18,00	10	Šatna	12,80	18	Předsín
3	Schodiště	8,35	11	Umývárna	5,90	19	Šatna
4	Úklid	3,60	12	Předsín	3,55	20	Umývárna
5	Víceúčelový sportovní sál	156,00	13	Šatna	10,15	21	Kotelna
6	Vstup do víceúčelového sálu	4,15	14	Umývárna	6,45	22	Předsín
7	Chodba	17,25	15	Předsín	3,55	23	WC ženy
8	Posilovna	46,40	16	Šatna	9,70	24	Předsín
						25	WC muži
						26	WC muži
						27	WC ženy - imobilní
						28	WC muži - imobilní

POZNÁMKA

– LEGENDA – VÝKRES č. 12 – SCHÉMA ROZVODU.

0,00 = 177,60

KRESLIL Ing. BOHMANN		PROJEKTANT Ing. BOHMANN		ODP. PROJEKT. Ing. BOHMANN		HL. INŽ. PROJ. Ing. SEKANINA		ing. Miroslav Sekanina projekční a inženýrská kancelář Soukenická 2156, 688 01 Uherský Brod		
OBEC		Veselí nad Moravou		KRAJ		Jihomoravský				
INVESTOR		Orel, jednota Veselí nad Moravou, tř. Masarykova 1688, 69801 Veselí nad Moravou						DATUM		Listopad 2017
STAVBA:		Rozvoj sportovního areálu Orlovna Veselí nad Moravou – víceúčelový sportovní sál						STUPEŇ		PPS
								ZAKÁZKA		S - 08/2016
								FORMAT		8A4
OBJEKT:		01 - Novostavba klubovny s víceúčelovým sálem						MĚŘITKO		1:50
OBSAH: Vytápění - ZMĚNA STAVBY PŘED DOKONČENÍM Půdorys 1.NP								Č. VÝKRESU		Č. KOPIE
								10		