


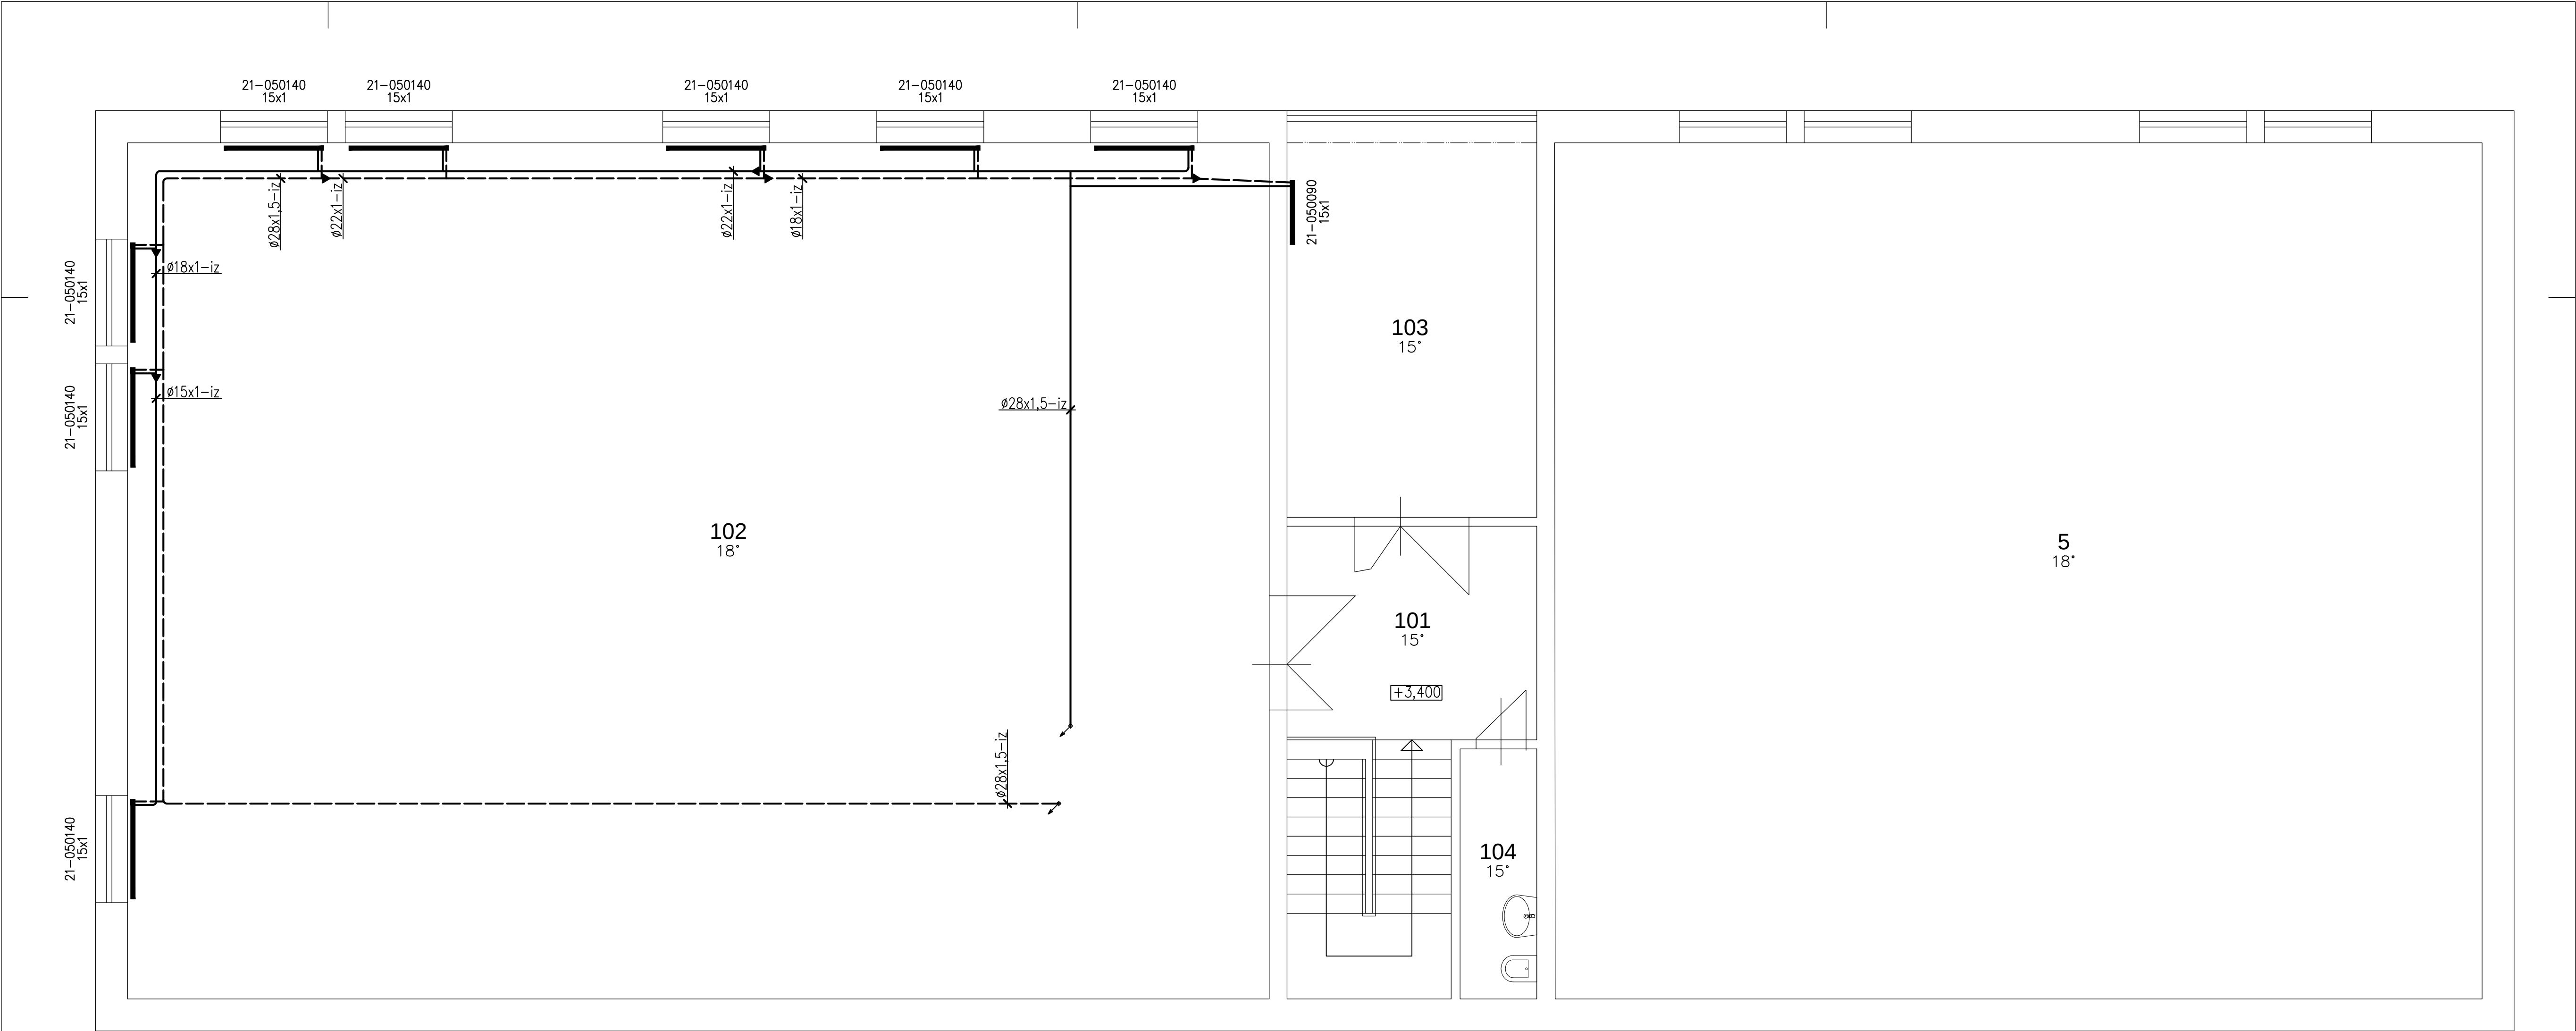

LEGENDA MÍSTNOSTÍ

OZN.	ÚČEL MÍSTNOSTI	PLOCHA (m2)
101	Hala	10,50
102	Víceúčelový sportovní sál	192,00
103	Nářadovna	19,45
104	Úklid	3,80

POZNÁMKA

– LEGENDA – VÝKRES č. 12 – SCHÉMA ROZVODU.

0,00 = 177,60

KRESLIL		PROJEKTANT		ODP.PROJEKT.		HL.INŽ.PROJ.		ing. Miroslav Sekanina projektční a inženýrská kancelář Soukenická 2156, 688 01 Uherský Brod			
Ing. BOHMANN		Ing. BOHMANN		Ing. BOHMANN		Ing. SEKANINA					
OBEC		Veselí nad Moravou		KRAJ		Jihomoravský					
INVESTOR		Orel jednota Veselí nad Moravou, tř. Masarykova 1688, 69801 Veselí nad Moravou						DATUM		Listopad 2017	
STAVBA:		Rozvoj sportovního areálu Orlovna Veselí nad Moravou – víceúčelový sportovní sál						STUPEŇ		PPS	
								ZAKÁZKA		S - 08/2016	
								FORMÁT		8A4	
OBJEKT:		01 - Novostavba klubovny s víceúčelovým sálem						MĚŘITKO		1:50	
OBSAH: Vytápění - ZMĚNA STAVBY PŘED DOKONČENÍM Půdorys 2.NP								Č. VÝKRESU		Č. KOPIE	
								11			