


Půdorys základů

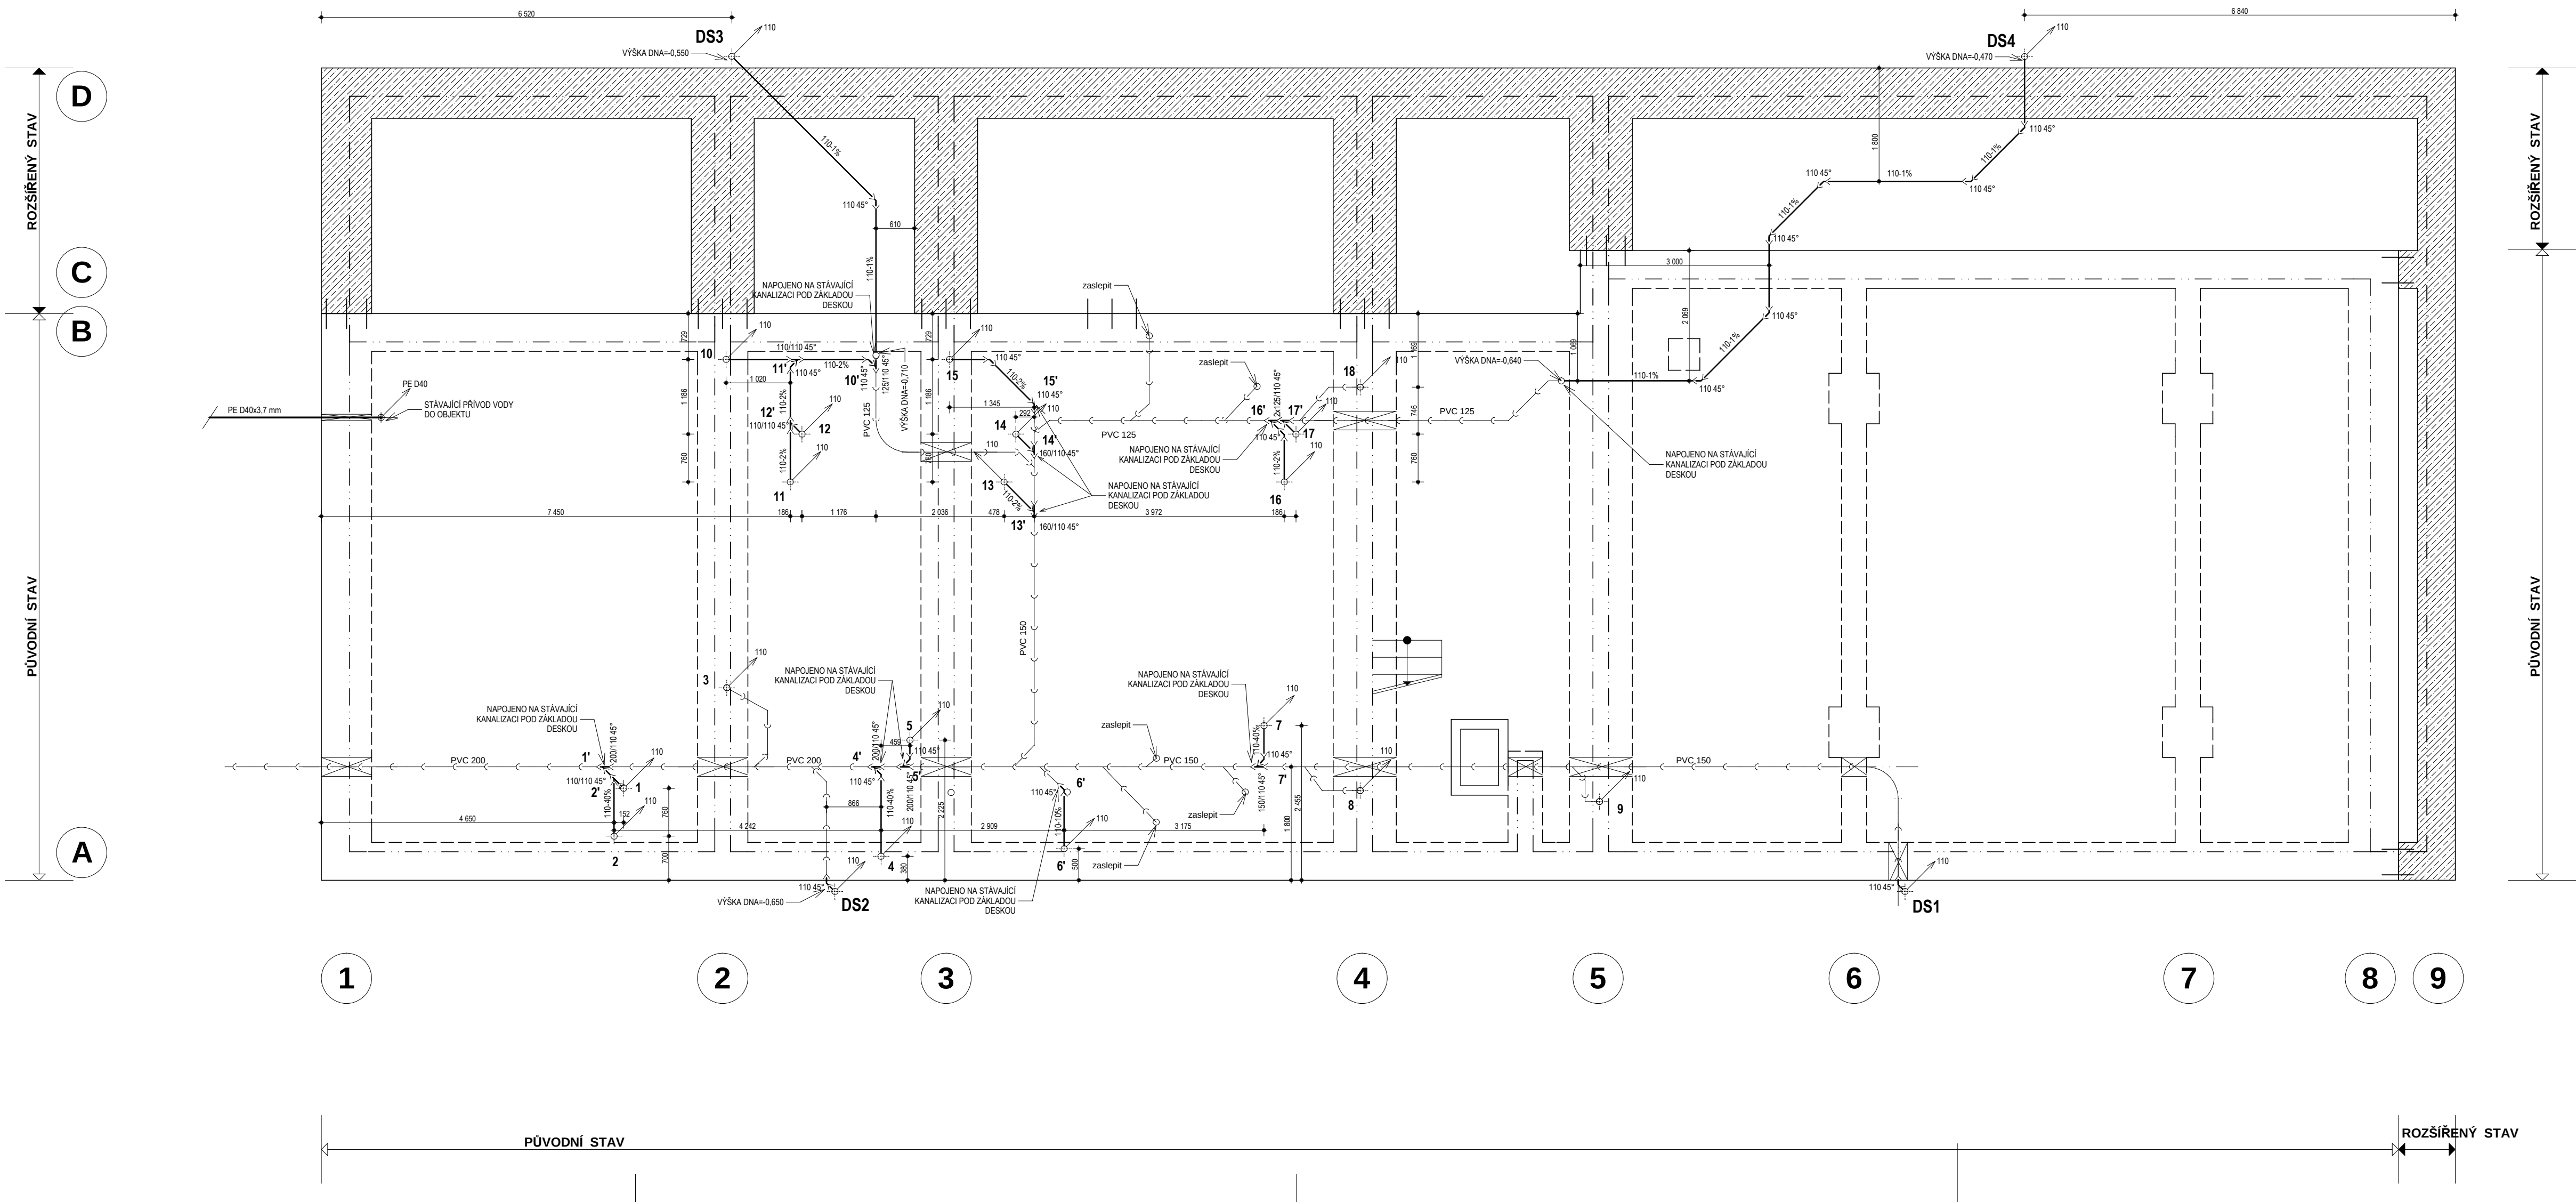

LEGENDA

— SVODNÉ KANALIZAČNÍ POTRUBÍ - STÁVAJÍCÍ (PVC)

— SVODNÉ KANALIZAČNÍ POTRUBÍ - NAVRHOVANÉ (PVC SN4)

POZNÁMKA

1/ NOVÁ SVODNÁ KANALIZACE BUDE VEDENA POD HORNÍM LÍCEM STÁVAJÍCÍ ZÁKLADOVÉ DESKY. NOVÁ KANALIZACE BUDE NÁPOJENA NA STÁVAJÍCÍ SVODNOU KANALIZACI V PŘÍPADĚ ZJIŠTĚNÍ, ŽE VÝŠKA UMÍSTĚNÍ STÁVAJÍCÍ SVODNÉ KANALIZACE NEUMŮŽNĚ GRAVITAČNĚ NÁPOJIT NOVOU KANALIZACI. BUDE NUTNO PŘEVÉST PRODLOUŽENÍ NOVE KANALIZACE AŽ DO MÍSTA S DOSTAČNOU HLUBOKOU ULČENÍ STÁVAJÍCÍ KANALIZACE TAK, ABY PODELNÝ SPAD NOVĚ NÁPOJOVANÉ SVODNÉ SPLÁŠKOVÉ KANALIZACE BYL: min. 2‰ K MÍSTU NÁPOJENÍ NA STÁVAJÍCÍ SVODNOU KANALIZACI POD ZÁKLADOVOU DESKOU.

0,00 = 177,60					
KRESLIL	PROJEKTANT	ODP.PROJEKT.	HL.INŽ.PROJ.	ing. Miroslav Sekanina projektová a inženýrská kancelář Soukennická 2156, 688 01 Uherský Brod	
Ing. VACULÍK	Ing. VACULÍK	Ing. SEKANINA	Ing. SEKANINA		
OPEC	Veselí nad Moravou	KRAJ	Jihomoravský	DATUM	Ríjen 2017
INVESTOR	Orel jednata Veselí nad Moravou, tř. Masarykova 168B, 68801 Veselí nad Moravou			STUPEŇ	PPS
STAVBA:	Rozvoj sportovního areálu Orlovna Veselí nad Moravou - víceúčelový sportovní sál			ZAKÁZKA	S - 08/2016
OBJEKT:	01 - Budova			FORMÁT	10 A4
OBSAH:	ZTI - ZMĚNA STAVBY PŘED DOKONČENÍM Půdorys základů			MĚRITKO	1 : 50
				Č. VÝKRESU	Č. KOPIE
				1	