


Půdorys přízemí

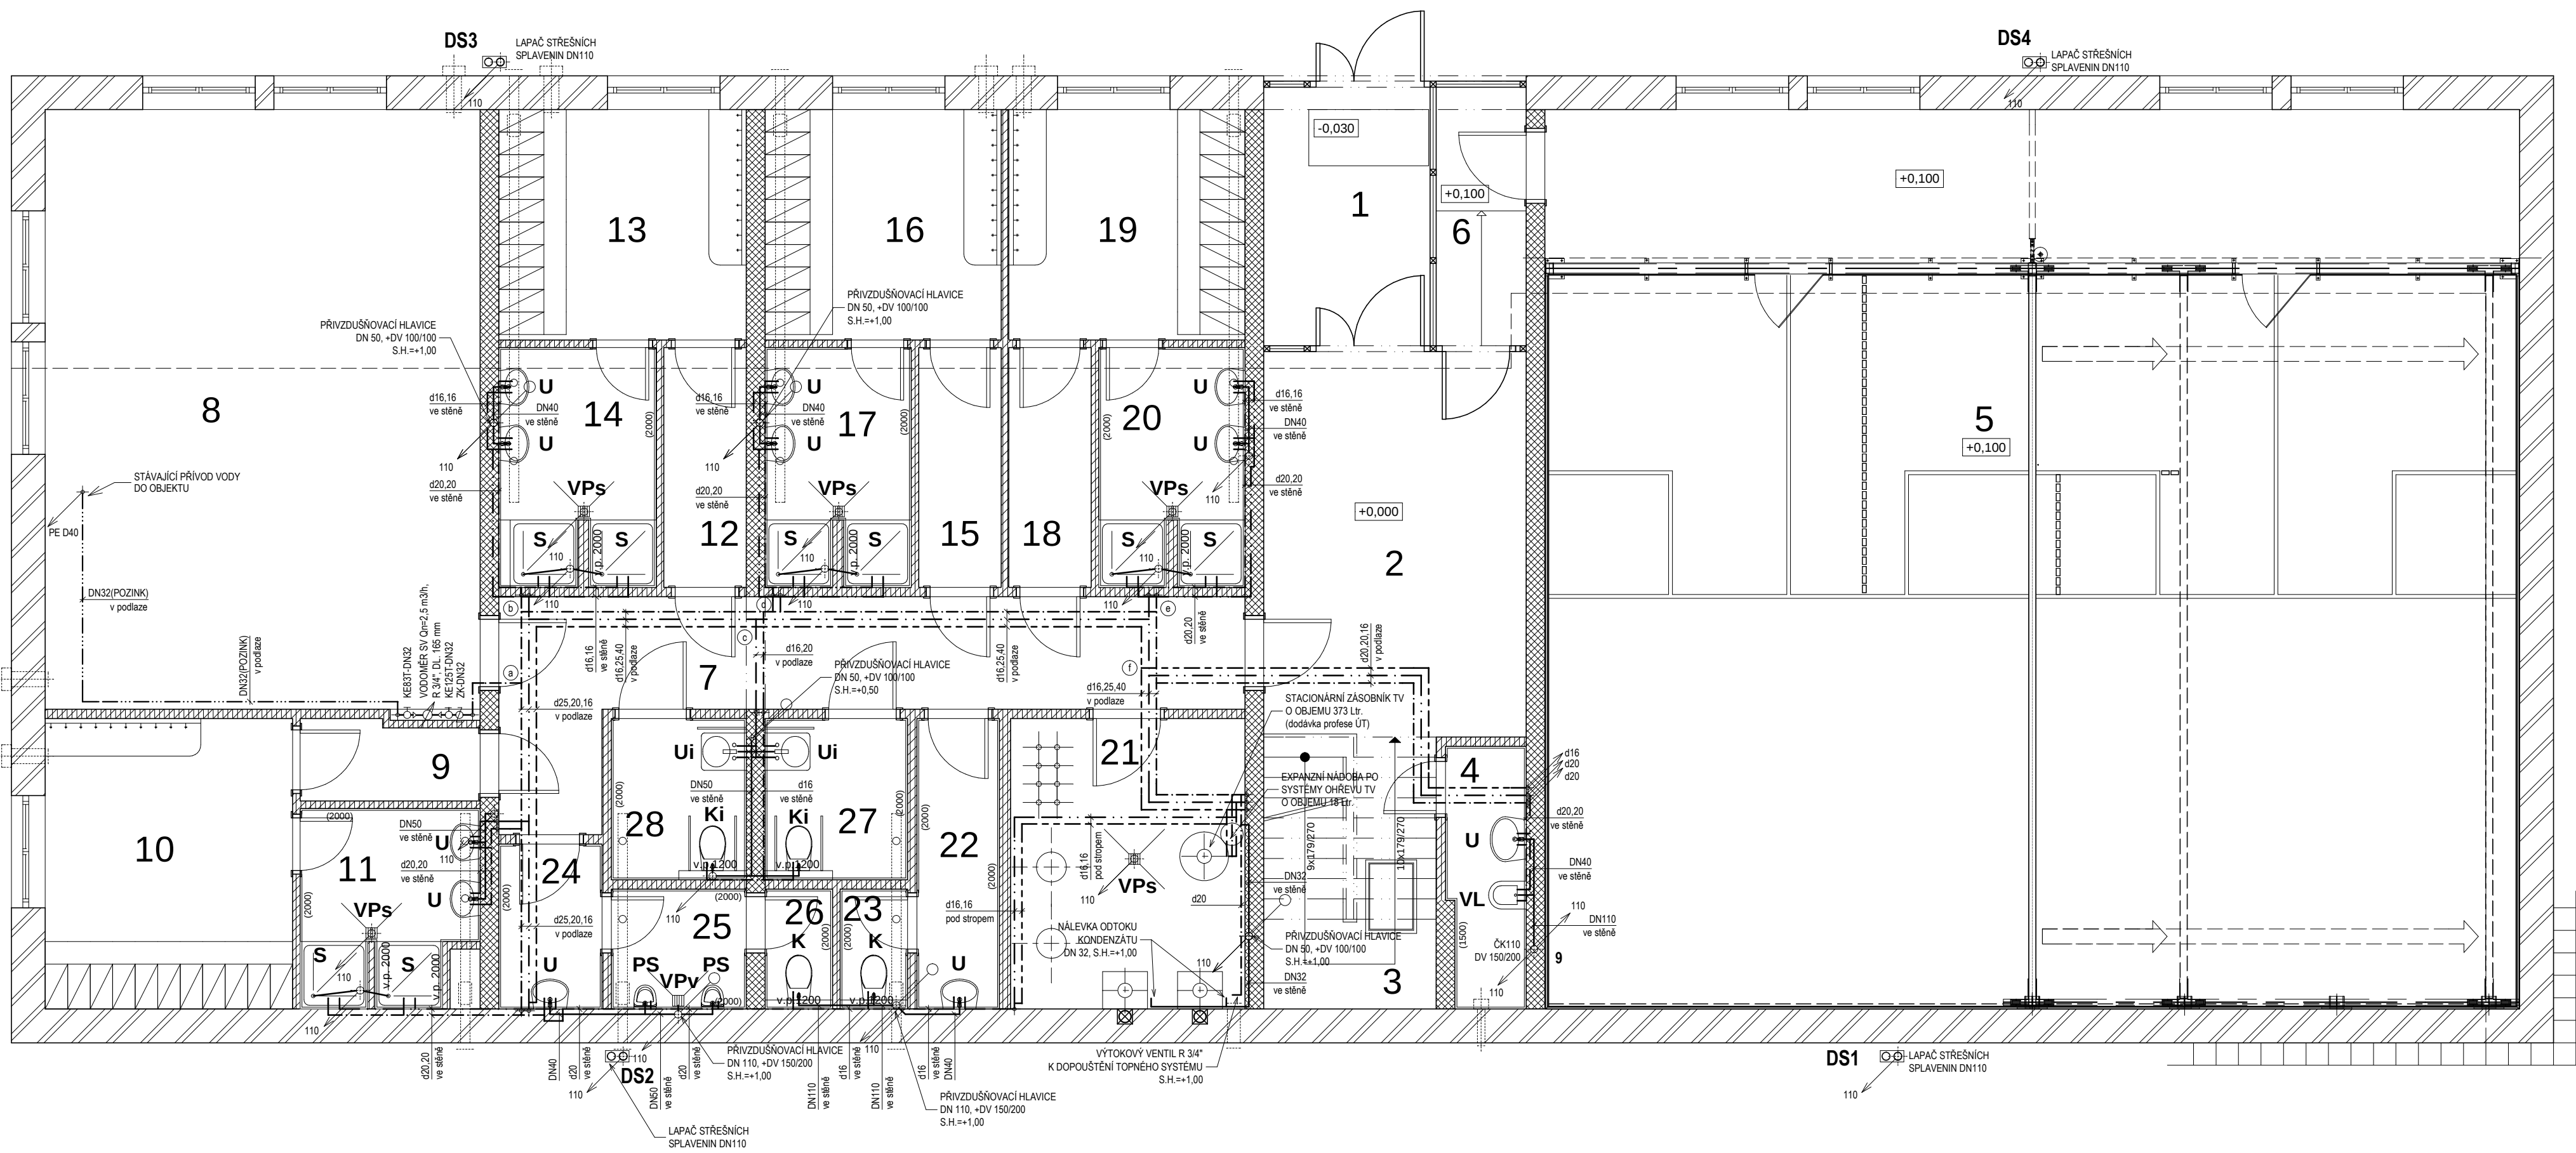

LEGENDA MÍSTNOSTÍ

OZN.	ÚČEL MÍSTNOSTI	PLOCHA (m2)
1	Vstup	7,70
2	Hala	18,00
3	Schodiště	8,35
4	Úklid	3,60
5	Víceúčelový sportovní sál	156,00
6	Vstup do víceúčelového sálu	4,15
7	Chodba	17,25
8	Posilovna	46,40
9	Předsín	2,65
10	Šatna	12,80
11	Umývárna	5,90
12	Předsín	3,55
13	Šatna	10,15
14	Umývárna	6,45
15	Předsín	3,55
16	Šatna	9,70
17	Umývárna	6,20
18	Předsín	3,55
19	Šatna	9,70
20	Umývárna	6,20
21	Kotelna	12,00
22	Předsín	4,25
23	WC ženy	1,45
24	Předsín	3,05
25	WC muži	2,90
26	WC muži	1,45
27	WC ženy - imobilní	4,10
28	WC muži - imobilní	3,90

LEGENDA

- PŘÍPOJOVACÍ POTRUBÍ KANALIZACE SPLAŠKOVÉ - NAVRHOVANÉ (plast PP)
- NAVRŽENÝ ROZVOD STUDENÉ VODY - OCELOVÉ POZINKOVANÉ ZÁVITOVÉ POTRUBÍ
- NAVRŽENÝ ROZVOD STUDENÉ VODY - PP-RCT PN22, 28
- NAVRŽENÝ ROZVOD TEPLÉ VODY - PP-RCT PN22, 28
- NAVRŽENÝ ROZVOD CÍRKULACE TEPLÉ VODY - PP-RCT PN22, 28

POZNÁMKA

1/ VÝBĚR ZAŘÍZOVACÍCH PŘEDMĚTŮ VIZ. TECHNICKÁ ZPRÁVA
VÝBĚR ZAŘÍZOVACÍCH PŘEDMĚTŮ NUTNO PŘED DODÁVKOU KONZULTOVAT S INVESTOREM

0,00 = 177,60

KRESLIL Ing. VACULÍK	PROJEKTANT Ing. VACULÍK	ODP.PROJEKT. Ing. SEKANINA	HL.INŽ.PROJ. Ing. SEKANINA	ing. Miroslav Sekanina projektová a inženýrská kancelář Soukenická 2156, 688 01 Uherský Brod
OPEC Ing. VACULÍK	Veselí nad Moravou KRAJ Jihomoravský			
INVESTOR Orel jednota Veselí nad Moravou, s.r.l. Masarykova 168B, 68801 Veselí nad Moravou				DATUM Ríjen 2017
STAVBA: Rozvoj sportovního areálu Orlovna Veselí nad Moravou - víceúčelový sportovní sál				STUPEŇ PPS
OBJEKT: 01 - Budova				ZAKÁZKA S - 08/2016
OBSAH: ZTI - ZMĚNA STAVBY PŘED DOKONČENÍM Půdorys přízemí				FORMÁT 10 A4
				MĚŘITKO 1:50
				C. VÝKRESU 2
				C. KOPIE