


SCHEMA VNITŘNÍ VODAINSTALACE

MĚŘÍTKO 1:50

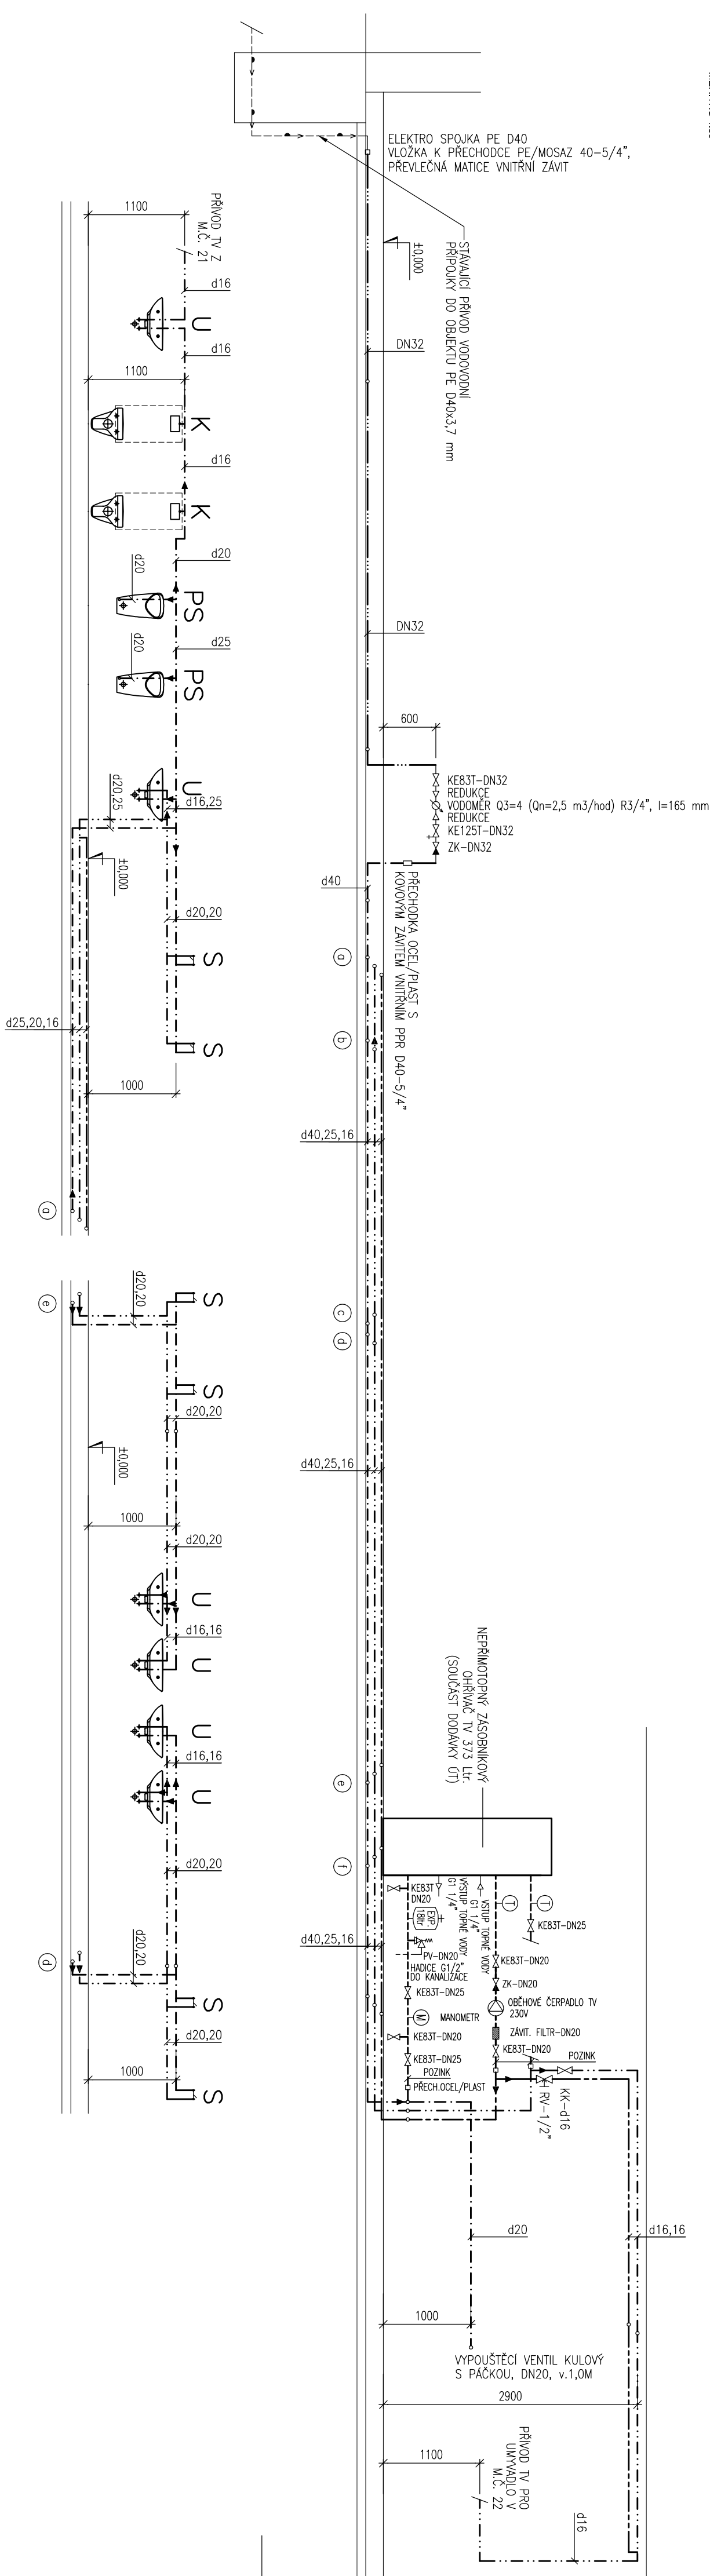

LEGENDA

LEGENDA ZAŘÍZOVACÍCH PŘEDMĚTŮ

- | | |
|----------|---|
| U | UMYVADLO KERAMICKÉ, STOLANOVÁ PÁKOVÁ BATERIE UMYVADLOVÁ
2x. ROHOVÝ VENTIL 1/2"x3/8", v = 580 mm |
| U | UMYVADLO KERAMICKÉ 64x55 cm PRO VOZÍČKÁŘE, STOLANOVÁ PÁKOVÁ BATERIE UMYVADLOVÁ
2x. ROHOVÝ VENTIL 1/2"x3/8", v = 605 mm |
| K | ZMĚŇNÝ KLOZETI KERAMICKÝ
VÝVOD SV. v = 1050 mm |
| Ki | ZMĚŇNÁ MÍŠA KLOZETOVÁ KERAMICKÁ PRO VOZÍČKÁŘE
VÝVOD SV. v = 1050 mm |
| S | SPRCHA
BATERIE SPRCHOVÁ MASTĚNNÁ, v = 1200 mm |
| VL | VÝLETKA STOLICI KERAMICKÁ
BATERIE DŘEVOVÁ MASTĚNNÁ, v = 1200 mm, RÁMINKO 300 mm |
| PS | POSÁŘ KERAMICKÝ S AUTOMATICKÝM SPLACHOVÁNÍM
VÝVOD SV. v = 355 mm |
| ▼ | ZMĚŇA PRŮJEHU POTRUBÍ |
| KK | KK – KOHOUT KULOVÝ PLASTOVÝ S PÁČKOU |
| KK83.125 | KK83.125 – KOHOUT KULOVÝ MOSAZNÝ S MODÝLKEM |
| RV | RV – REGULAČNÍ VENTIL |

KRESLIL	PROJEKTANT	ODP.PROJEKT.	HL. INŽ. PROJ.	Ing. Miroslav Sekanina projektant a inženýrská kancelář Soudnická 2156, 688 01 Uherský Brod
Ing. Vaculík	Ing. Vaculík	Ing. Sekanina	Ing. Sekanina	
OBC	Uherský Brod	KRAJ	Zlínský	
INVESTOR	Orel, jednátka Veselí nad Moravou, tř. Masarykova 1688, 698 01 Veselí nad Moravou			
STAVBA: Rozvoj sportovního areálu Orlovna Veselí nad Moravou - víceúčelový sportovní sál				
OBJEKT:	01 - Budova			
OBSAH:	ZTI - ZMĚNA STAVBY PŘED DOKONČENÍM			
Schéma vnitřní vodoinstalace				
7				