


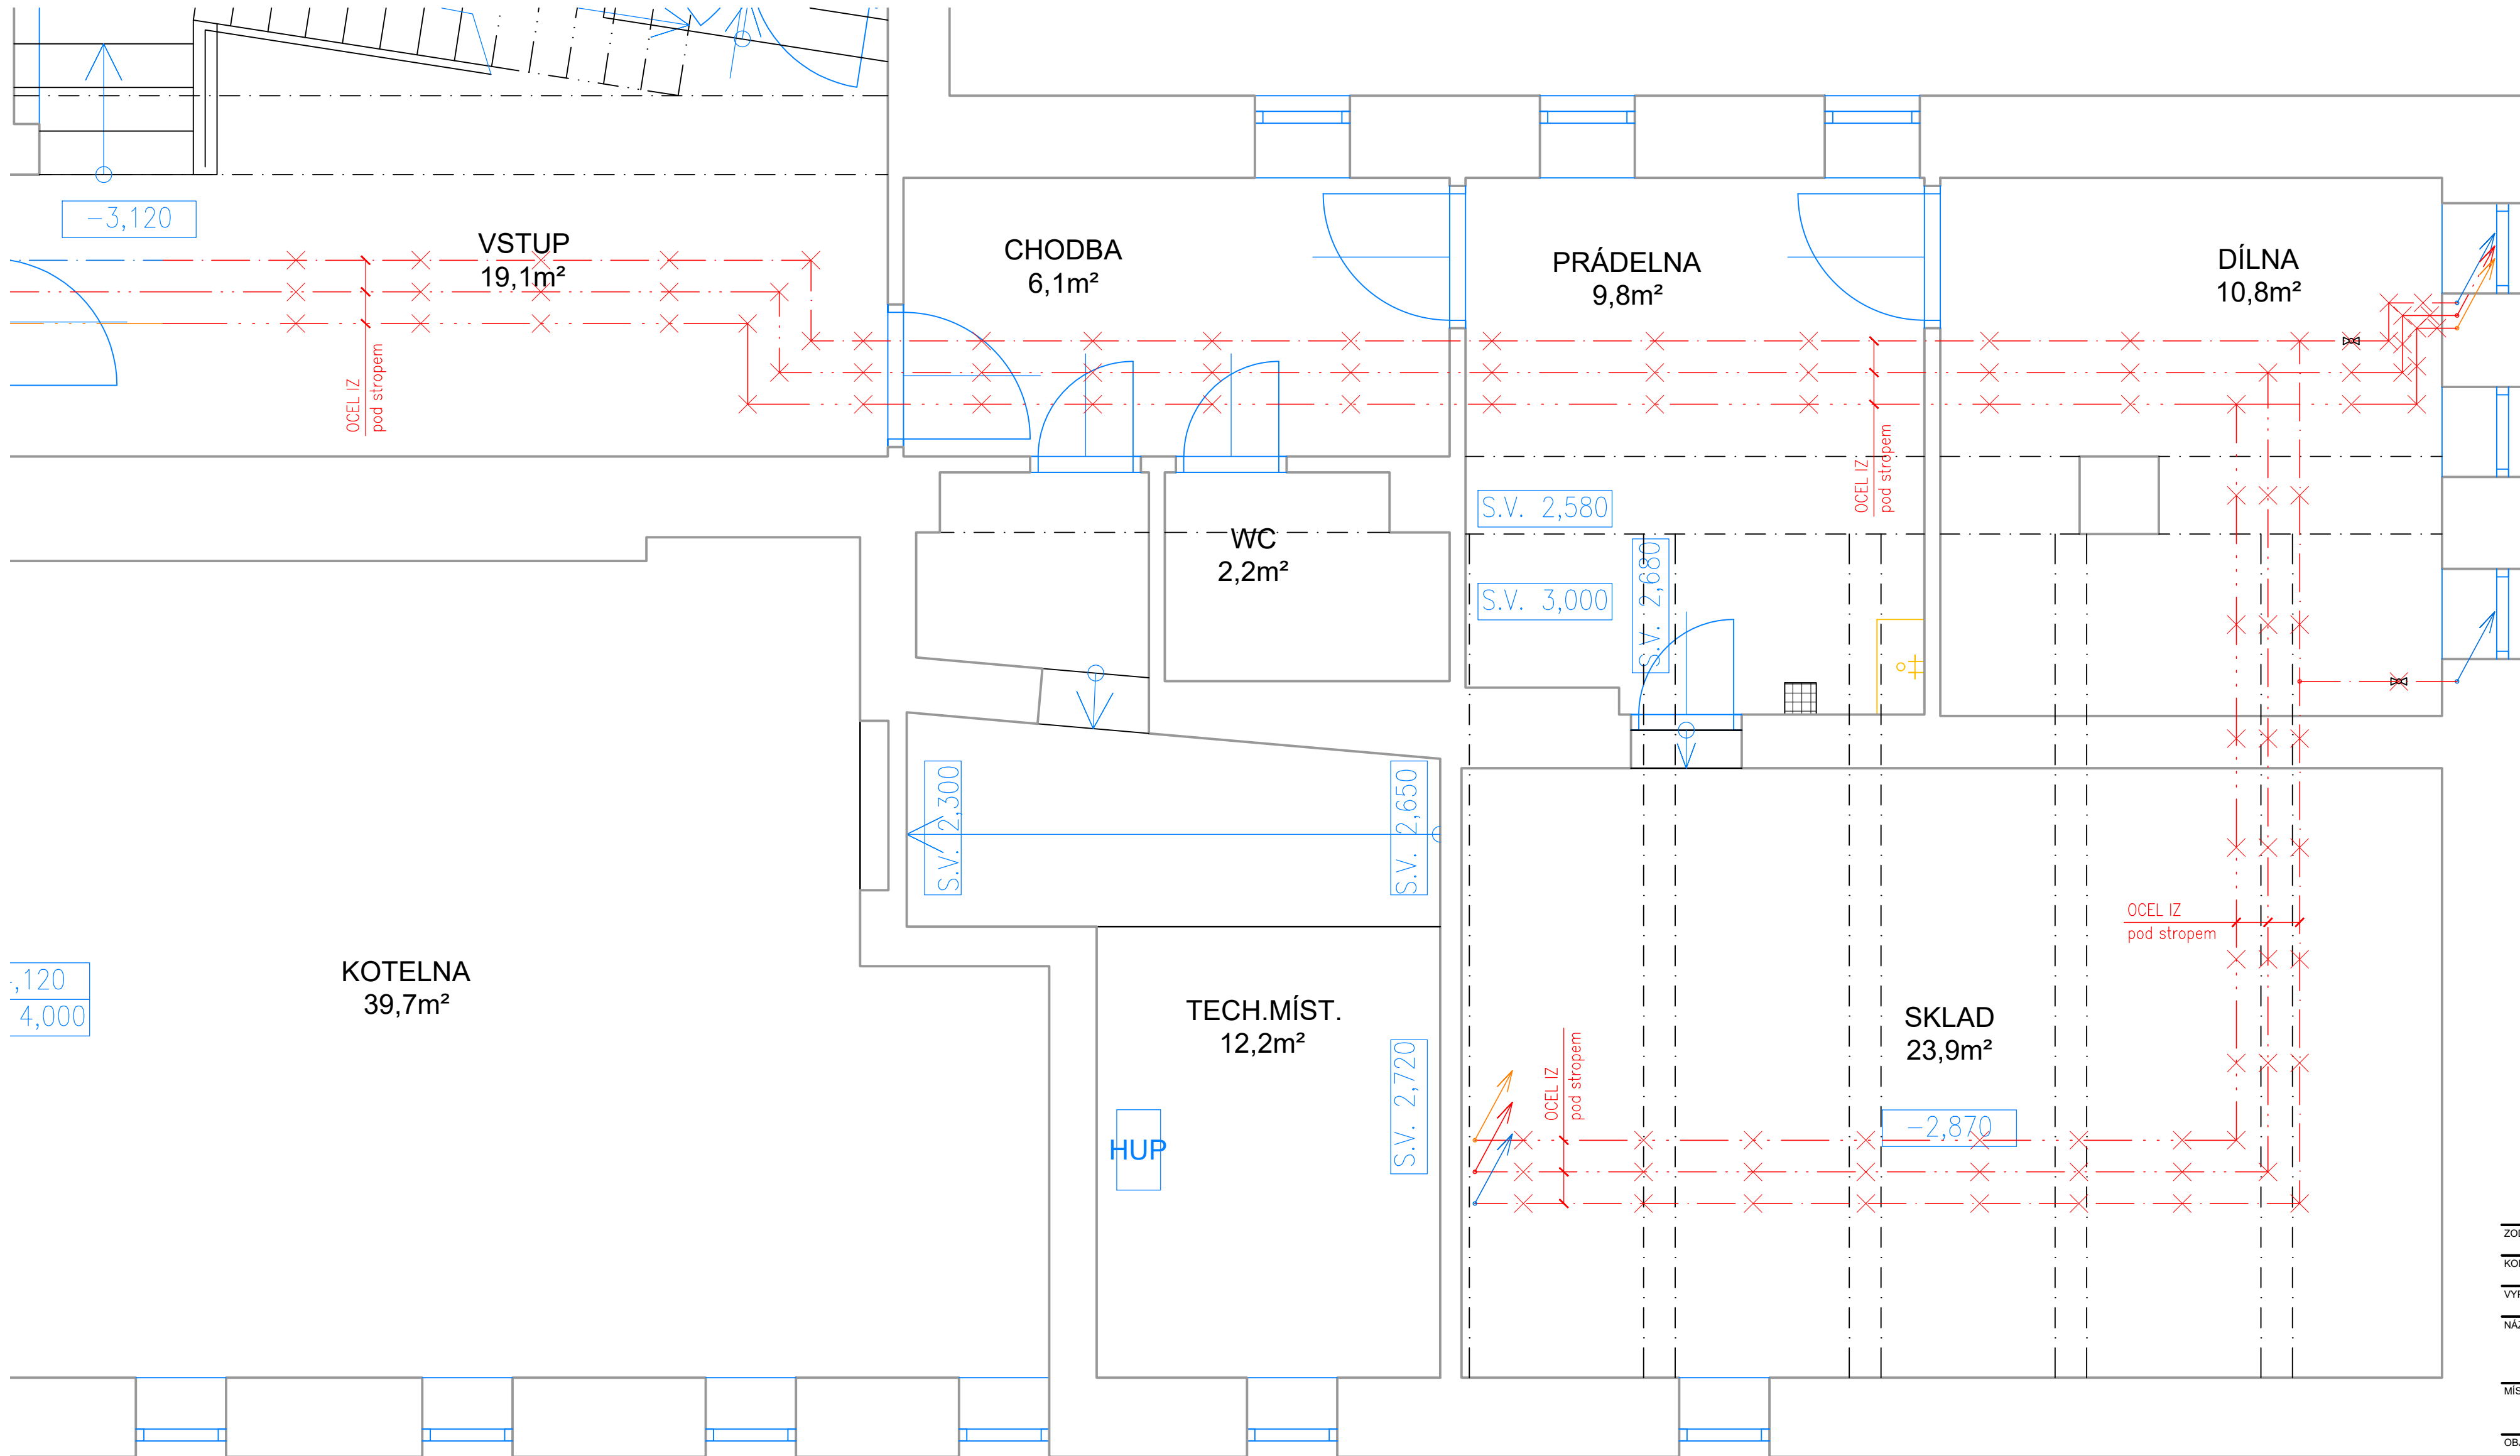

POZNÁMKY

- Před zahájením demontáží bude s investorem upřesněn rozsah potřebného uzavření vodovodní soustavy;
- Zdemontované zařízení bude odvezeno a zlikvidováno dle platné legislativy.

JAKUB VRBA ČKAIT 1007209 Horní Lhota 146, 678 01 Blansko IČ: 078 89 909 jakub.vrba@protonmail.com				+420 607 734 943
ZODPOVĚDNÝ PROJEKTANT:			ING. DAVID RIZNER	
KONTROLOVAL:			JAKUB VRBA	
VYPRACOVAL:			JAKUB VRBA	
NÁZEV AKCE:			Stavební úpravy sportovní haly ASK Blansko	
MÍSTO STAVBY:			p.č. st. 3234 v k.ú. Blansko [605018]	
OBJEKT:			SO 01	
PROFESE:			ZTI	
ZADAVATEL PD:			RIDA projekt, s.r.o., IČ: 19542917 Podleší 1833/13, 678 01 Blansko	
STAVEBNÍK:			Město Blansko, IČ 002 79 943 nám. Svobody 32/3, 678 01 Blansko	
NÁZEV VÝKRESU:			PARÉ	
VODOVOD 1.PP - DEMONTÁŽE				
DATUM:	8/2024	MĚŘÍTKO	ČÁST	ČÍSLO VÝKRESU
FORMÁT:	650 x 420 mm	1:30	D.1.2.ZTI	01
STUPEN:	DPS			