


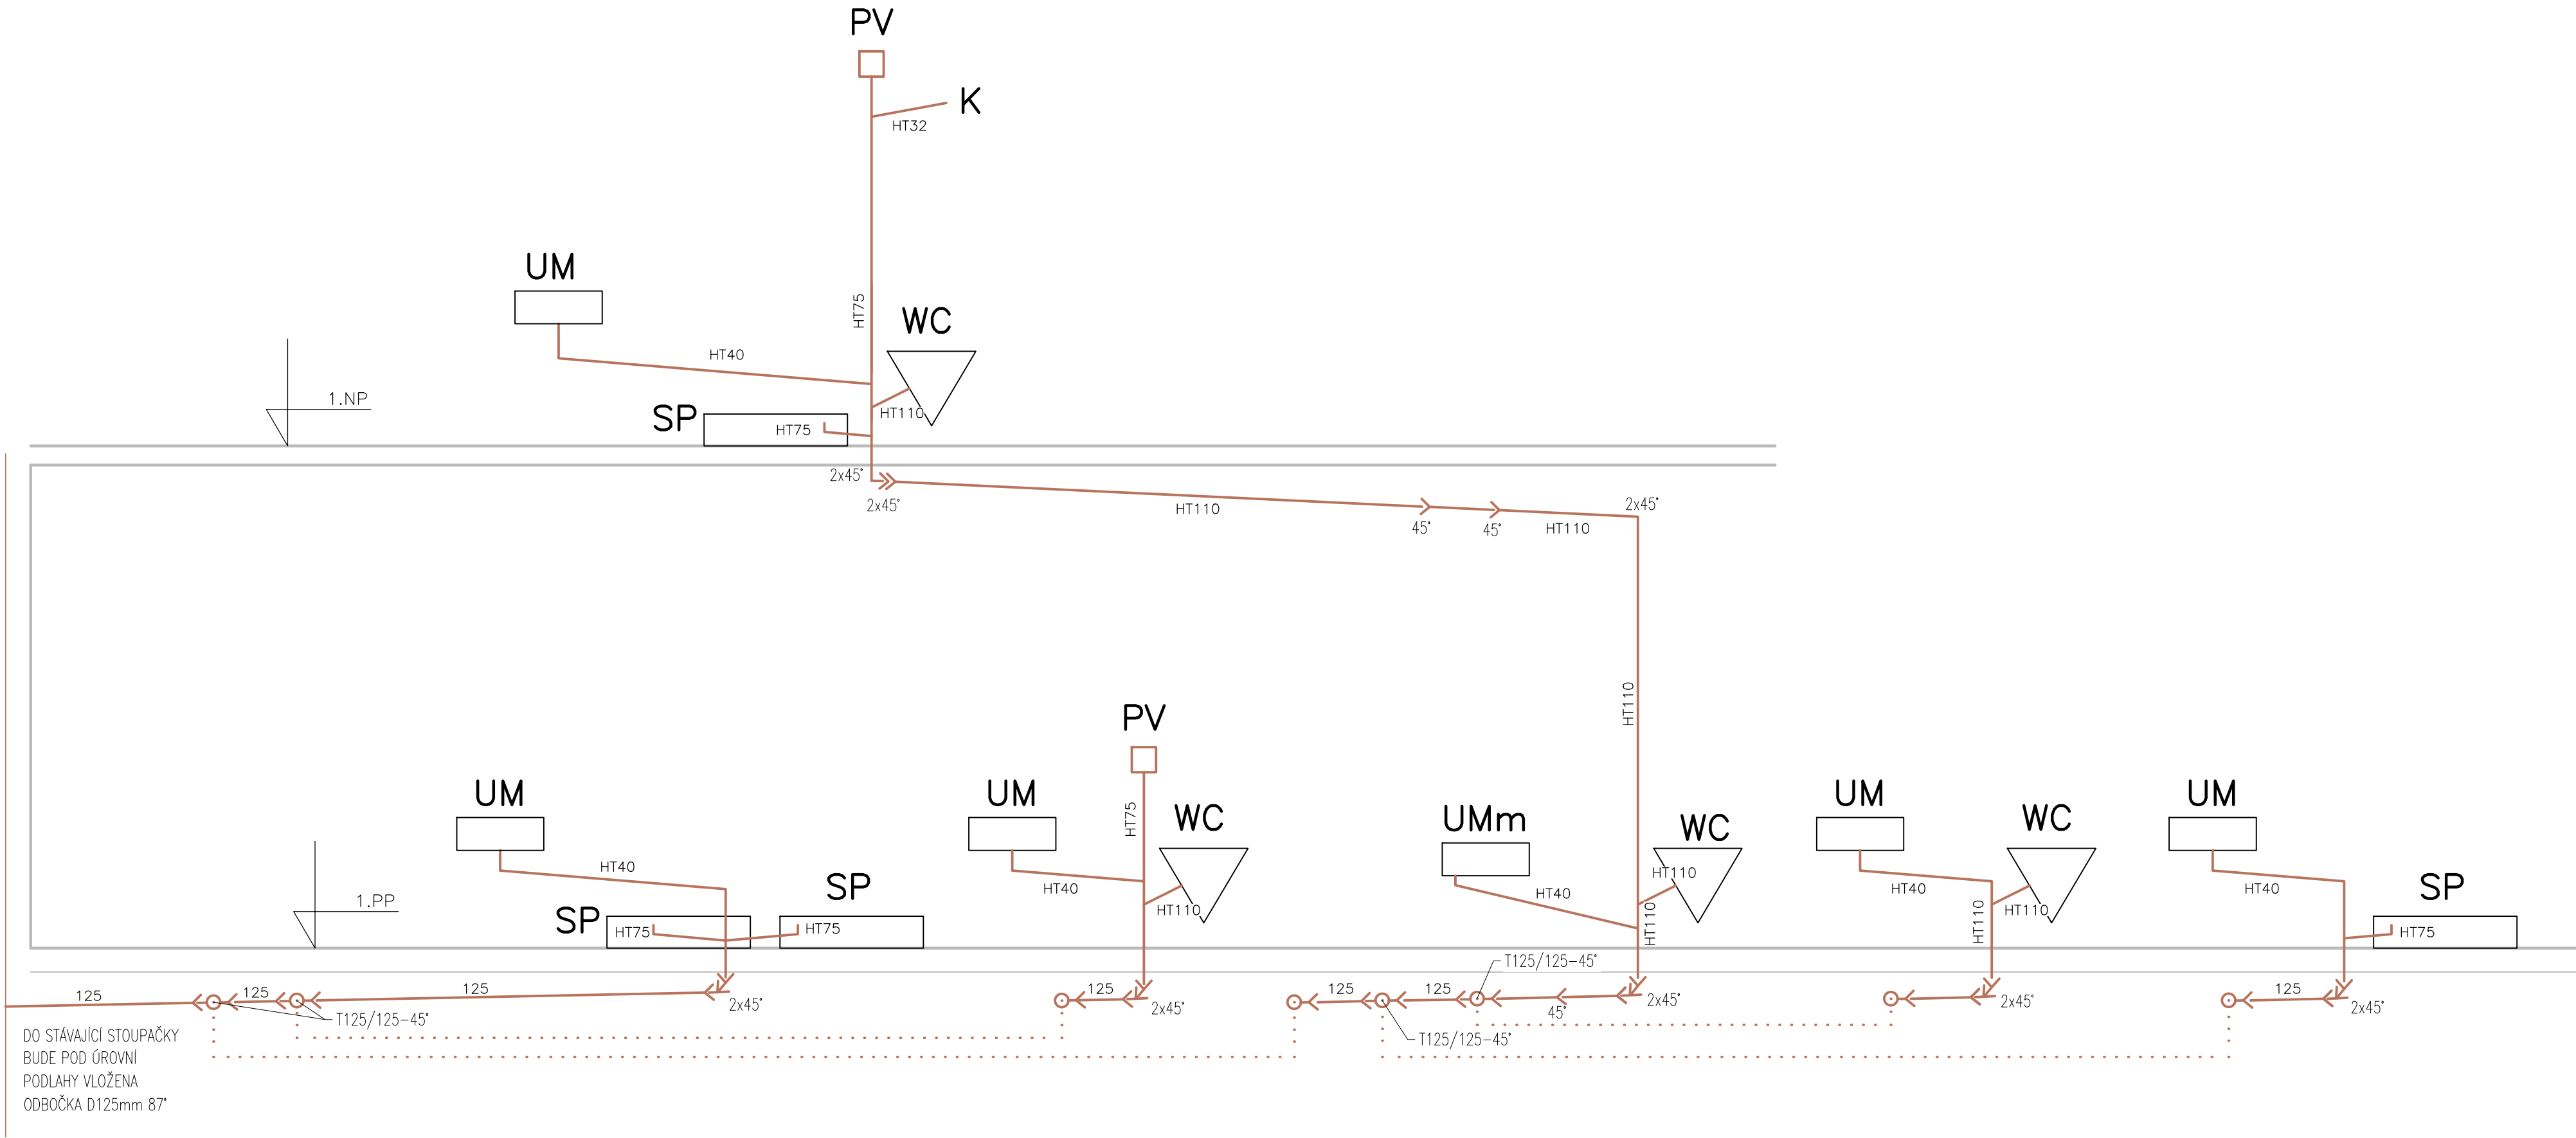

LEGENDA ARMATUR

PV PŘÍVZDUŠNOVACÍ VENTIL, DN75, schovaný za revizními dvířkami 30x30cm

LEGENDA ZAŘÍZOVACÍCH PŘEDMĚTŮ

WC KLOZET ZÁVĚSNÝ, HLUBOKÉ SPLACHOVÁNÍ, vč. sedátka a prkénka; PŘEDSTĚNOVÝ SYSTÉM PRO PŘEDEZDĚNÍ, v. 108 cm, včetně ovládacího panelu plastové (odstín bílý); 1x VENTIL UZAVÍRACÍ, s filtrem, rohový, závitový, 1/2"x3/8";

UM UMYVADLO ZÁVĚSNÉ Š. 55cm, SMĚŠOVACÍ STOJÁNKOVÁ BATERIE; SIFON PLASTOVÝ, lahvový, 5/4" DN32; 2xVENTIL UZAVÍRACÍ, s filtrem, rohový, závitový, 1/2"x3/8", SMĚŠOVACÍ BATERIE STOJÁNKOVÁ, PÁKOVÁ, bez výpusti, chromová, včetně přípojovacích hadiček, prodloužené ramínko; VÝPUST UMYVADLOVÁ, CLICK/CLACK, 5/4", celokovová, malá zátka.

K VÝPUŠŤ KONDENZÁTU, PLASTOVÁ, KRUHOVÁ, DN125

UMm UMYVÁTKO ZÁVĚSNÉ Š. 45cm, SMĚŠOVACÍ STOJÁNKOVÁ BATERIE; SIFON PLASTOVÝ, lahvový, 5/4" DN32; 2xVENTIL UZAVÍRACÍ, s filtrem, rohový, závitový, 1/2"x3/8", SMĚŠOVACÍ BATERIE STOJÁNKOVÁ, PÁKOVÁ, bez výpusti, chromová, včetně přípojovacích hadiček, prodloužené ramínko; VÝPUST UMYVADLOVÁ, CLICK/CLACK, 5/4", celokovová, malá zátka.

SP NÁSTĚNNÁ SPRCHOVÁ BATERIE, s jedním vývodem, 1/2", chromová, kulatá, páková; SPRCHOVÝ SET, ruční sprchová rúžice vč. hadice 70 cm, tyč s posuvným držákem pro sprchu; SPRCHOVÁ VANIČKA OBDĚLNÍKOVÁ, 90x90cm, LITÝ MRAMOR, protiskluzová vrstva, včetně stavěcích nožiček a sprchové sifonu; SPRCHOVÉ DVEŘE dl. 90 cm (délku nutno ověřit na stavbě), profily lesklý chrom, vč. madla, výplň tvrzené bezpečnostní sklo 6mm

LEGENDA ČAR

— SPLAŠKOVÁ KANALIZACE – PP HT
- - - SVODNÁ KANALIZACE – KG
— STÁVAJÍCÍ SPLAŠKOVÁ KANALIZACE

POZNÁMKY

- Vedení gravitační splaškové kanalizace bude vedeno v min. spádu 3% (svodné potrubí min. 2%),
- Při realizaci je nutné počítat se zvýšenou pracností při zjišťování napojovacích bodů vzhledem na stáří objektu a povahu projektu;
- Při realizaci je nutné koordinovat vedení tras a umístění prvků s ostatními profesemi a požadavky investora;

JAKUB VRBA ČKAIT 1007209 Horní Lhota 146, 678 01 Blansko IČ: 078 89 909 jakub.vrba@protonmail.com				+420 607 734 943
ZODPOVĚDNÝ PROJEKTANT:			ING. DAVID RIZNER	
KONTROLOVAL:			JAKUB VRBA	
VYPRACOVAL:			JAKUB VRBA	
NÁZEV AKCE:			Stavební úpravy sportovní haly ASK Blansko	
MÍSTO STAVBY: p.č. st. 3234 v k.ú. Blansko [605018]				
OBJEKT:			SO 01	
PROFESE:			ZTI	
ZADAVATEL PD:			RIDA projekt, s.r.o., IČ: 19542917 Podleš 1833/13, 678 01 Blansko	
STAVEBNÍK:			Město Blansko, IČ 002 79 943 nám. Svobody 32/3, 678 01 Blansko	
NÁZEV VÝKRESU:			PARÉ	
KANALIZACE 1.PP - NOVÝ STAV				
DATUM:	8/2024	MĚŘÍTKO:	ČÁST	ČÍSLO VÝKRESU
FORMÁT:	650 x 420 mm	1:30	D.1.2.ZTI	04
STUPEN:	DPS			