


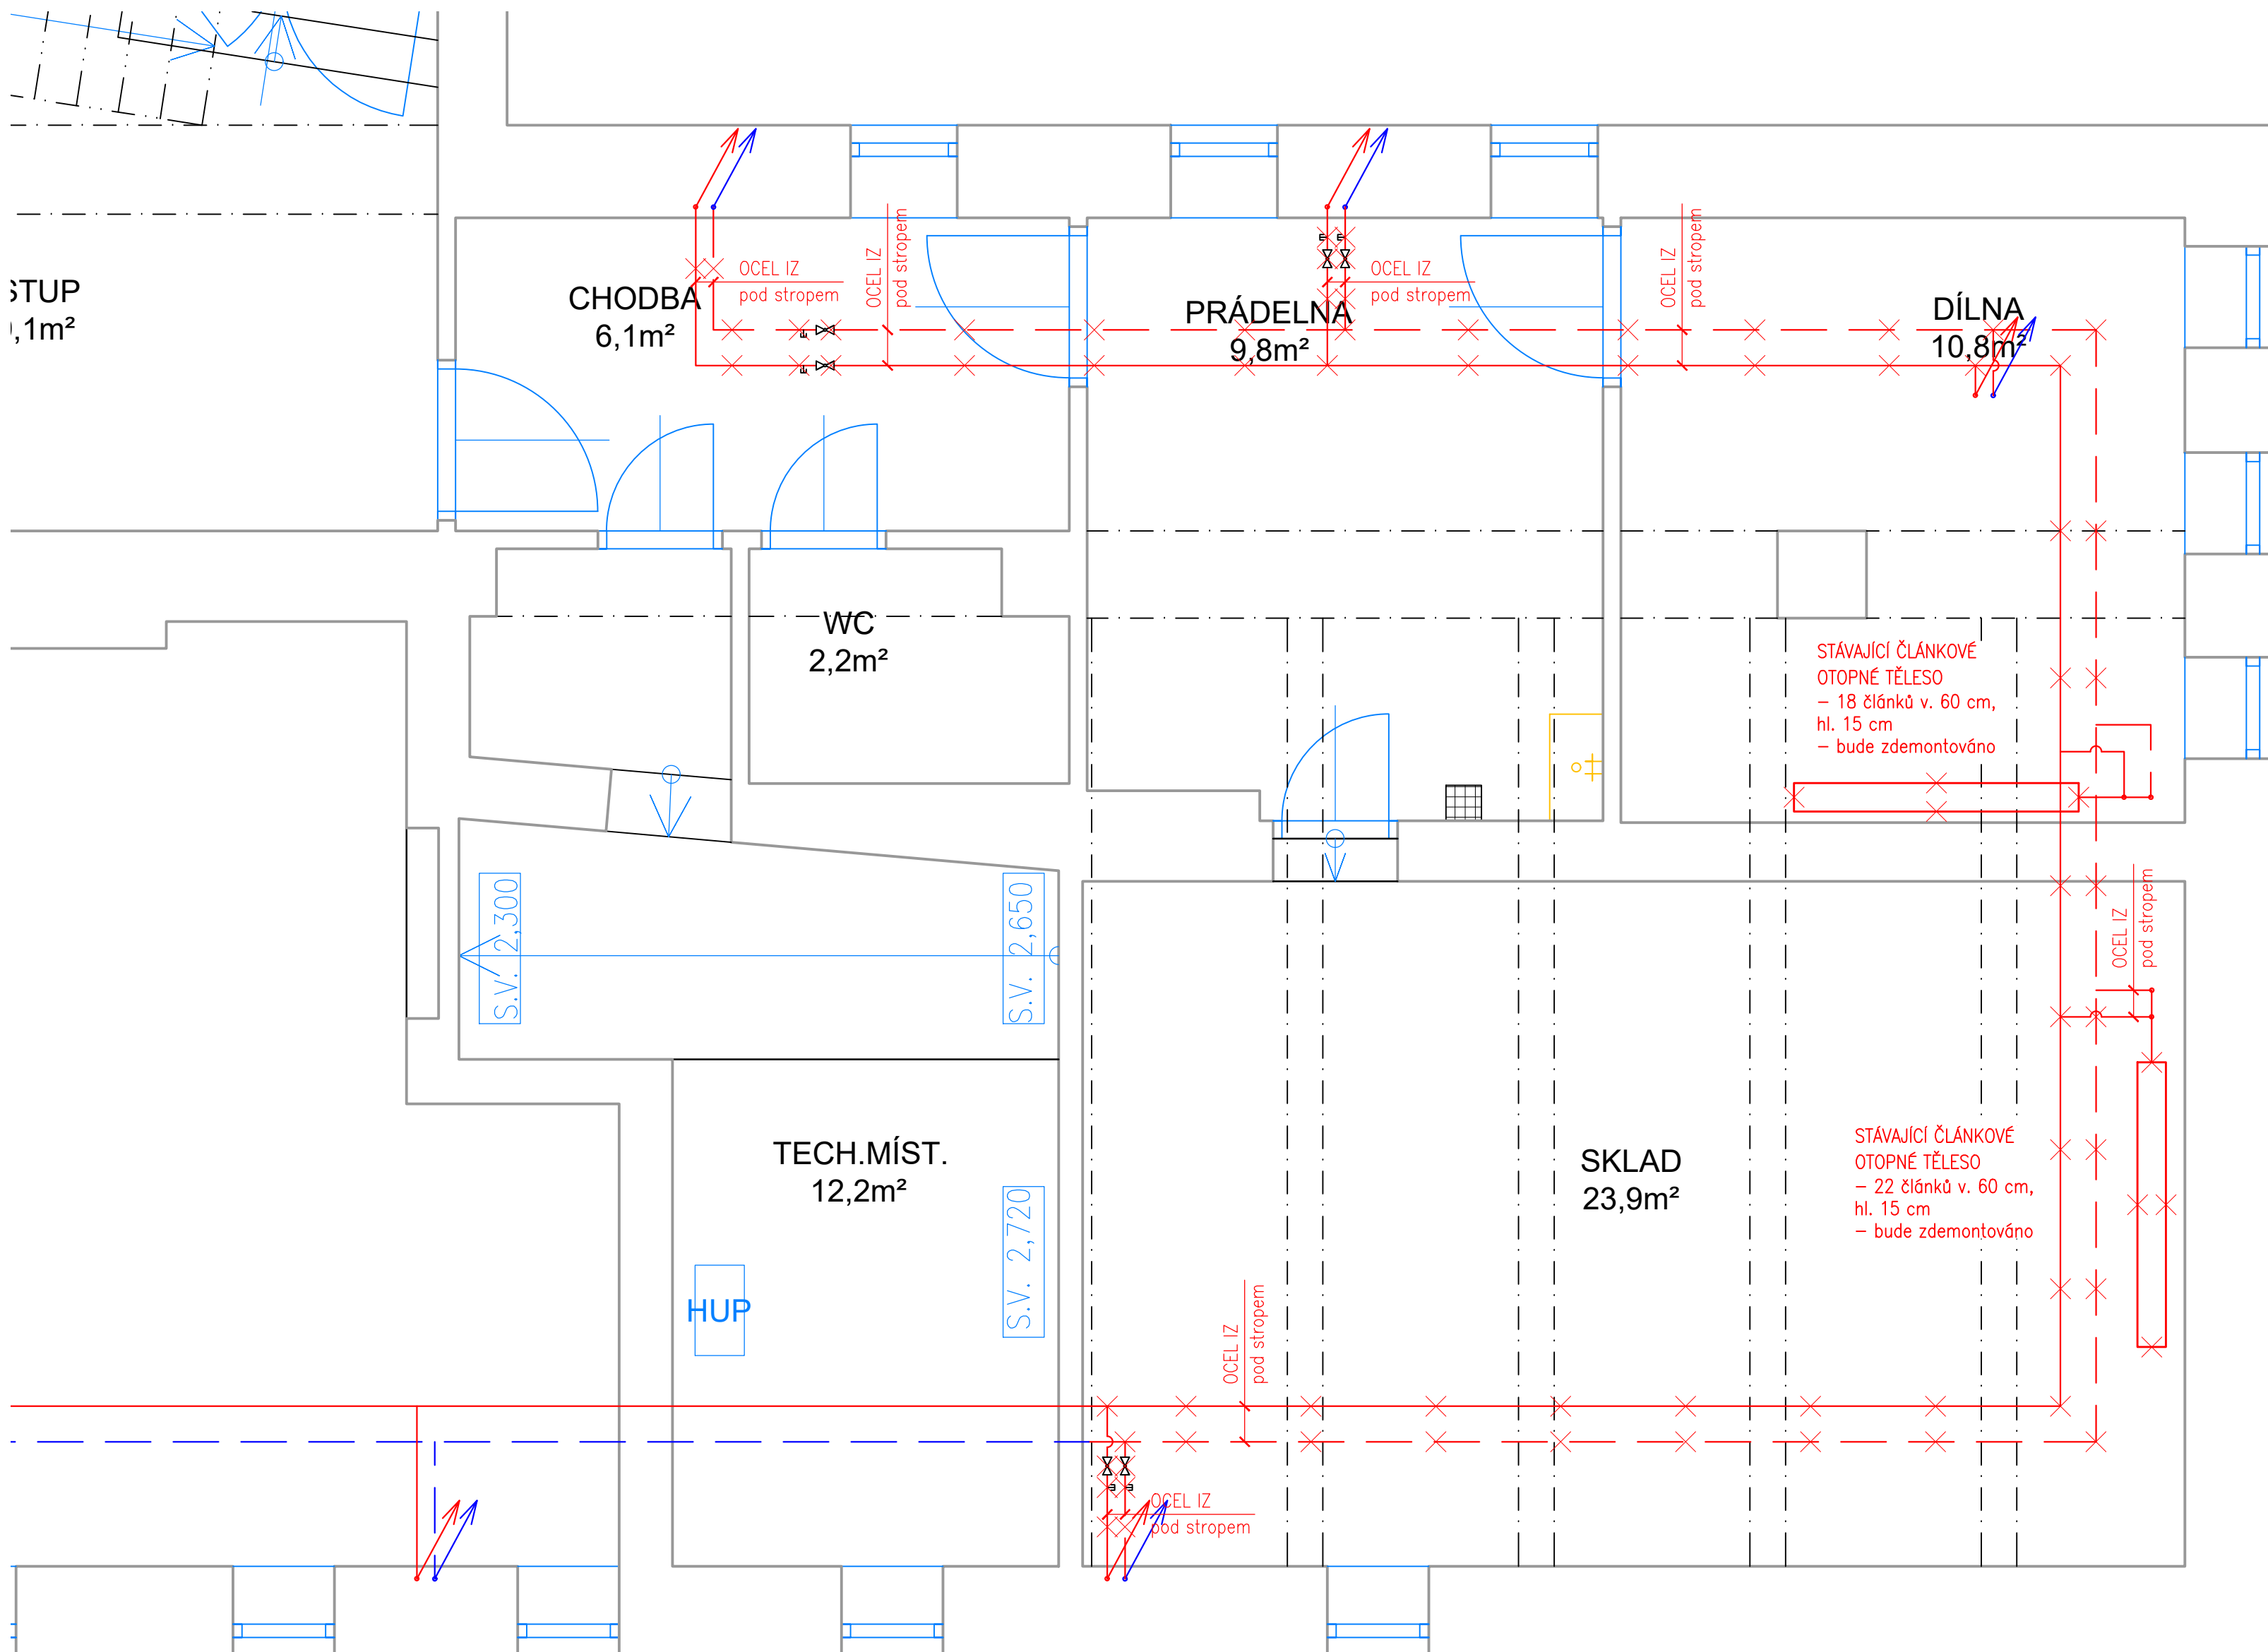

POZNÁMKY

- Před zahájením demontáží bude s investorem upřesněn rozsah potřebného vypuštění soustavy ÚT;
- Zdemontované zařízení bude odvezeno a zlikvidováno dle platné legislativy.