


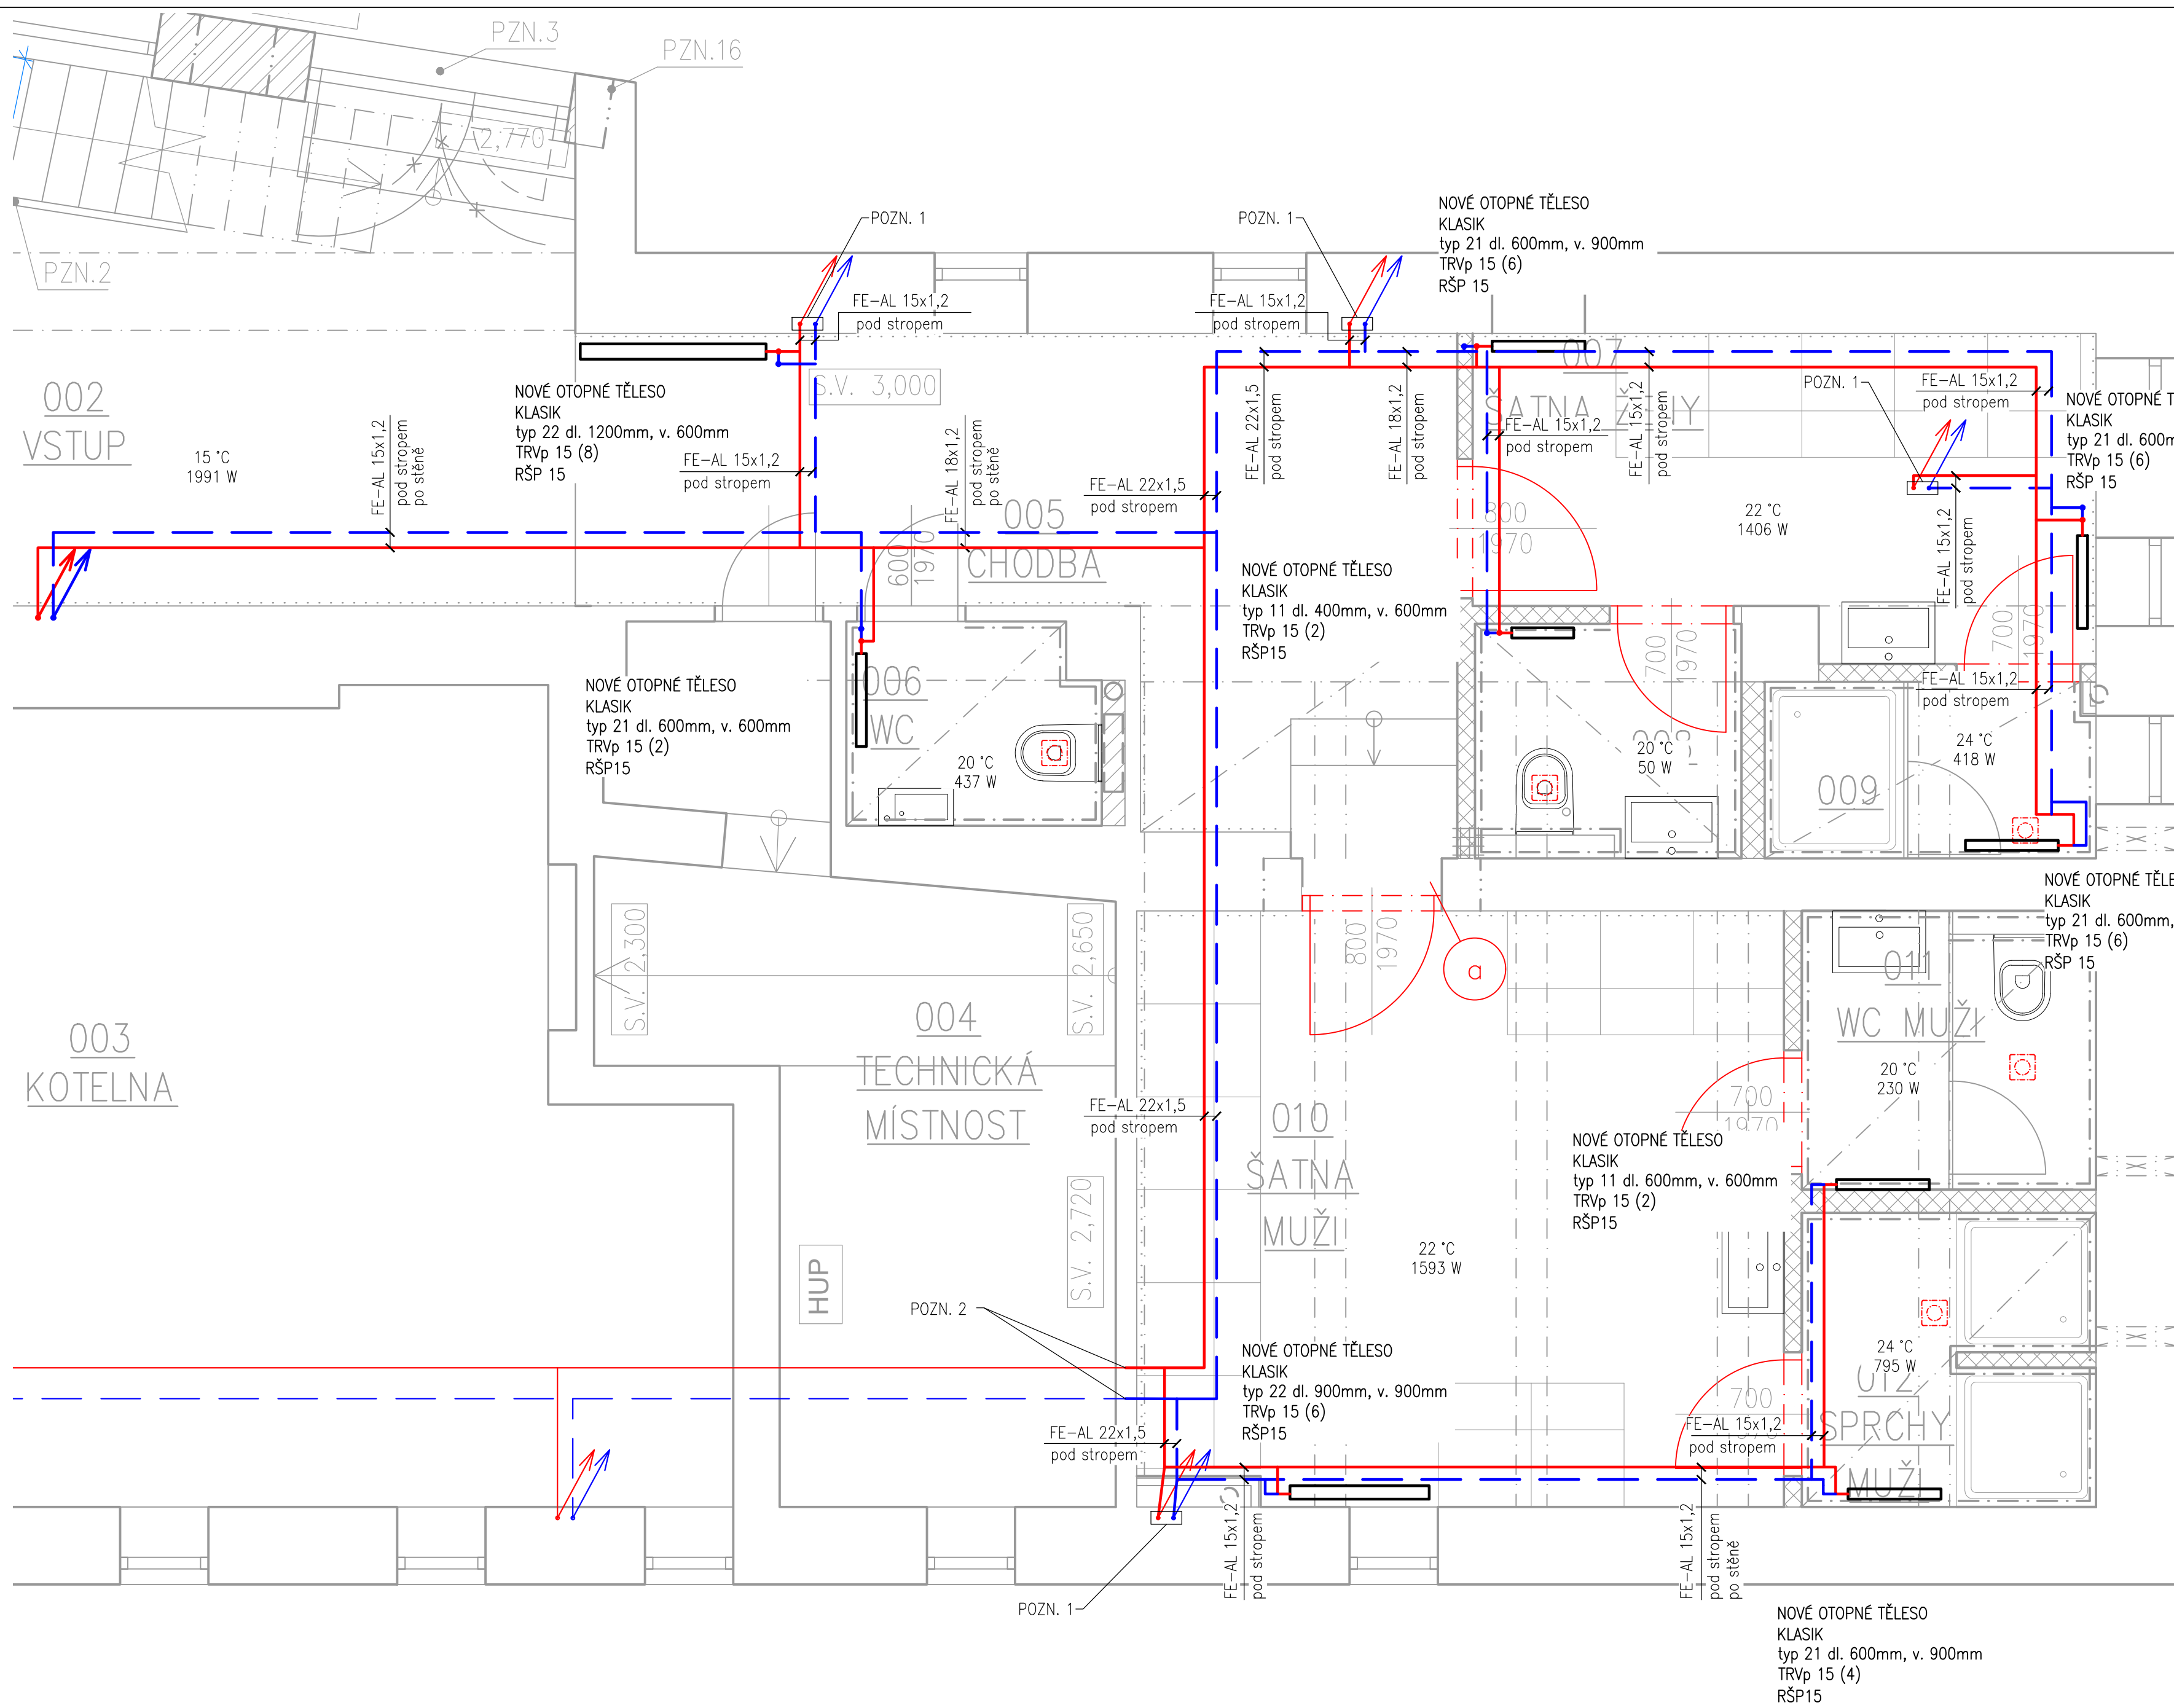

LEGENDA ARMATUR TĚLES A DALŠÍCH PRVKŮ

- TRVp 15 (X)
- TERMOSTATICKÝ VENTIL PŘÍMY, DN15, s vnitřním přednastavením X (1–8), svěrné šroubení (G3/4"x15mm);
- RŠP 15
- PŘÍMÉ UZAVÍRACÍ RADIÁTOROVÉ ŠROUBENÍ, DN15, PŘÍMÉ, svěrné šroubení (G3/4"x15mm);

LEGENDA ČAR

-
- NOVÉ PŘÍVODNÍ TOPNÉ POTRUBÍ – uhlíková ocel vně pozinkovaná, lisované spoje
-
- NOVÉ ZPÁTEČNÍ TOPNÉ POTRUBÍ – uhlíková ocel vně pozinkovaná, lisované spoje
-
- STÁVAJÍCÍ PŘÍVODNÍ TOPNÉ POTRUBÍ – ocel hladká svařovaná
-
- STÁVAJÍCÍ ZPĚTNÉ TOPNÉ POTRUBÍ – ocel hladká svařovaná

POZNÁMKY

- AD.1 – na propojení stávajícího hladkého ocelového potrubí a nového potrubí budou použity speciální lisovací tvarovky pro propoje se silnostěnnými ocelovými trubkami (předpoklad dimenze je 1/2", ale bude ověřeno na stavbě);
- AD.2 – na propojení stávajícího hladkého ocelového potrubí a nového potrubí budou použity speciální lisovací tvarovky pro propoje se silnostěnnými ocelovými trubkami (předpoklad dimenze je 1", ale bude ověřeno na stavbě);
- AD.3 – stávající ocelové rozvody a topná tělesa v rámci 1.NP budou očištěna, odmaštěna, vykartáčována a opatřena novým nátěrem, dále budou vyměněny stávající termostické ventily za nové včetně uzavíracího šroubení a termostatické hlavice;
- Všechna nová otopná tělesa budou vybavena termostatickými hlavicemi;
- Potrubní rozvody topné vody budou provedeny z potrubí z uhlíkové oceli vně pozinkované s lisovanými spoji příslušných dimenzí;
- Veškeré přípojky pro nová desková tělesa budou v dimenzi DN15 (FE-AL 15x1,2mm);
- Křížení potrubí je řešeno jeho výškovým uspořádáním;
- Před realizací bude nutné provést průzkumné práce pro zjištění odstavení stávajícího systému ÚT;
- Při realizaci je nutné koordinovat vedení tras a umístění prvků s ostatními profesemi a požadavky investora;

JAKUB VRBA ČKAIT 1007209 Horní Lhota 146, 678 01 Blansko IČ: 078 89 909 jakub.vrba@protonmail.com				+420 607 734 943
ZODPOVĚDNÝ PROJEKTANT:			JAKUB VRBA	
KONTROLOVAL:			JAKUB VRBA	
VYPRACOVAL:			JAKUB VRBA	
NÁZEV AKCE:		Stavební úpravy sportovní haly ASK Blansko		
MÍSTO STAVBY: p.č. st. 3234 v k.ú. Blansko [605018]				
OBJEKT:		SO 01		
PROFESE:		ÚT		
ZADAVATEL PD:		RIDA projekt, s.r.o., IČ: 19542917 Podleší 1833/13, 678 01 Blansko		
STAVEBNÍK:		Město Blansko, IČ 002 79 943 nám. Svobody 32/3, 678 01 Blansko		
NÁZEV VÝKRESU:			PÁŘE	
1.PP - NOVÝ STAV				
DATUM:	8/2024	MĚŘÍTKO	ČÁST	CÍSLO VÝKRESU
FORMÁT:	660 x 420 mm	1:30	D.1.2.ÚT	02
STUPĚN:	DPS			