


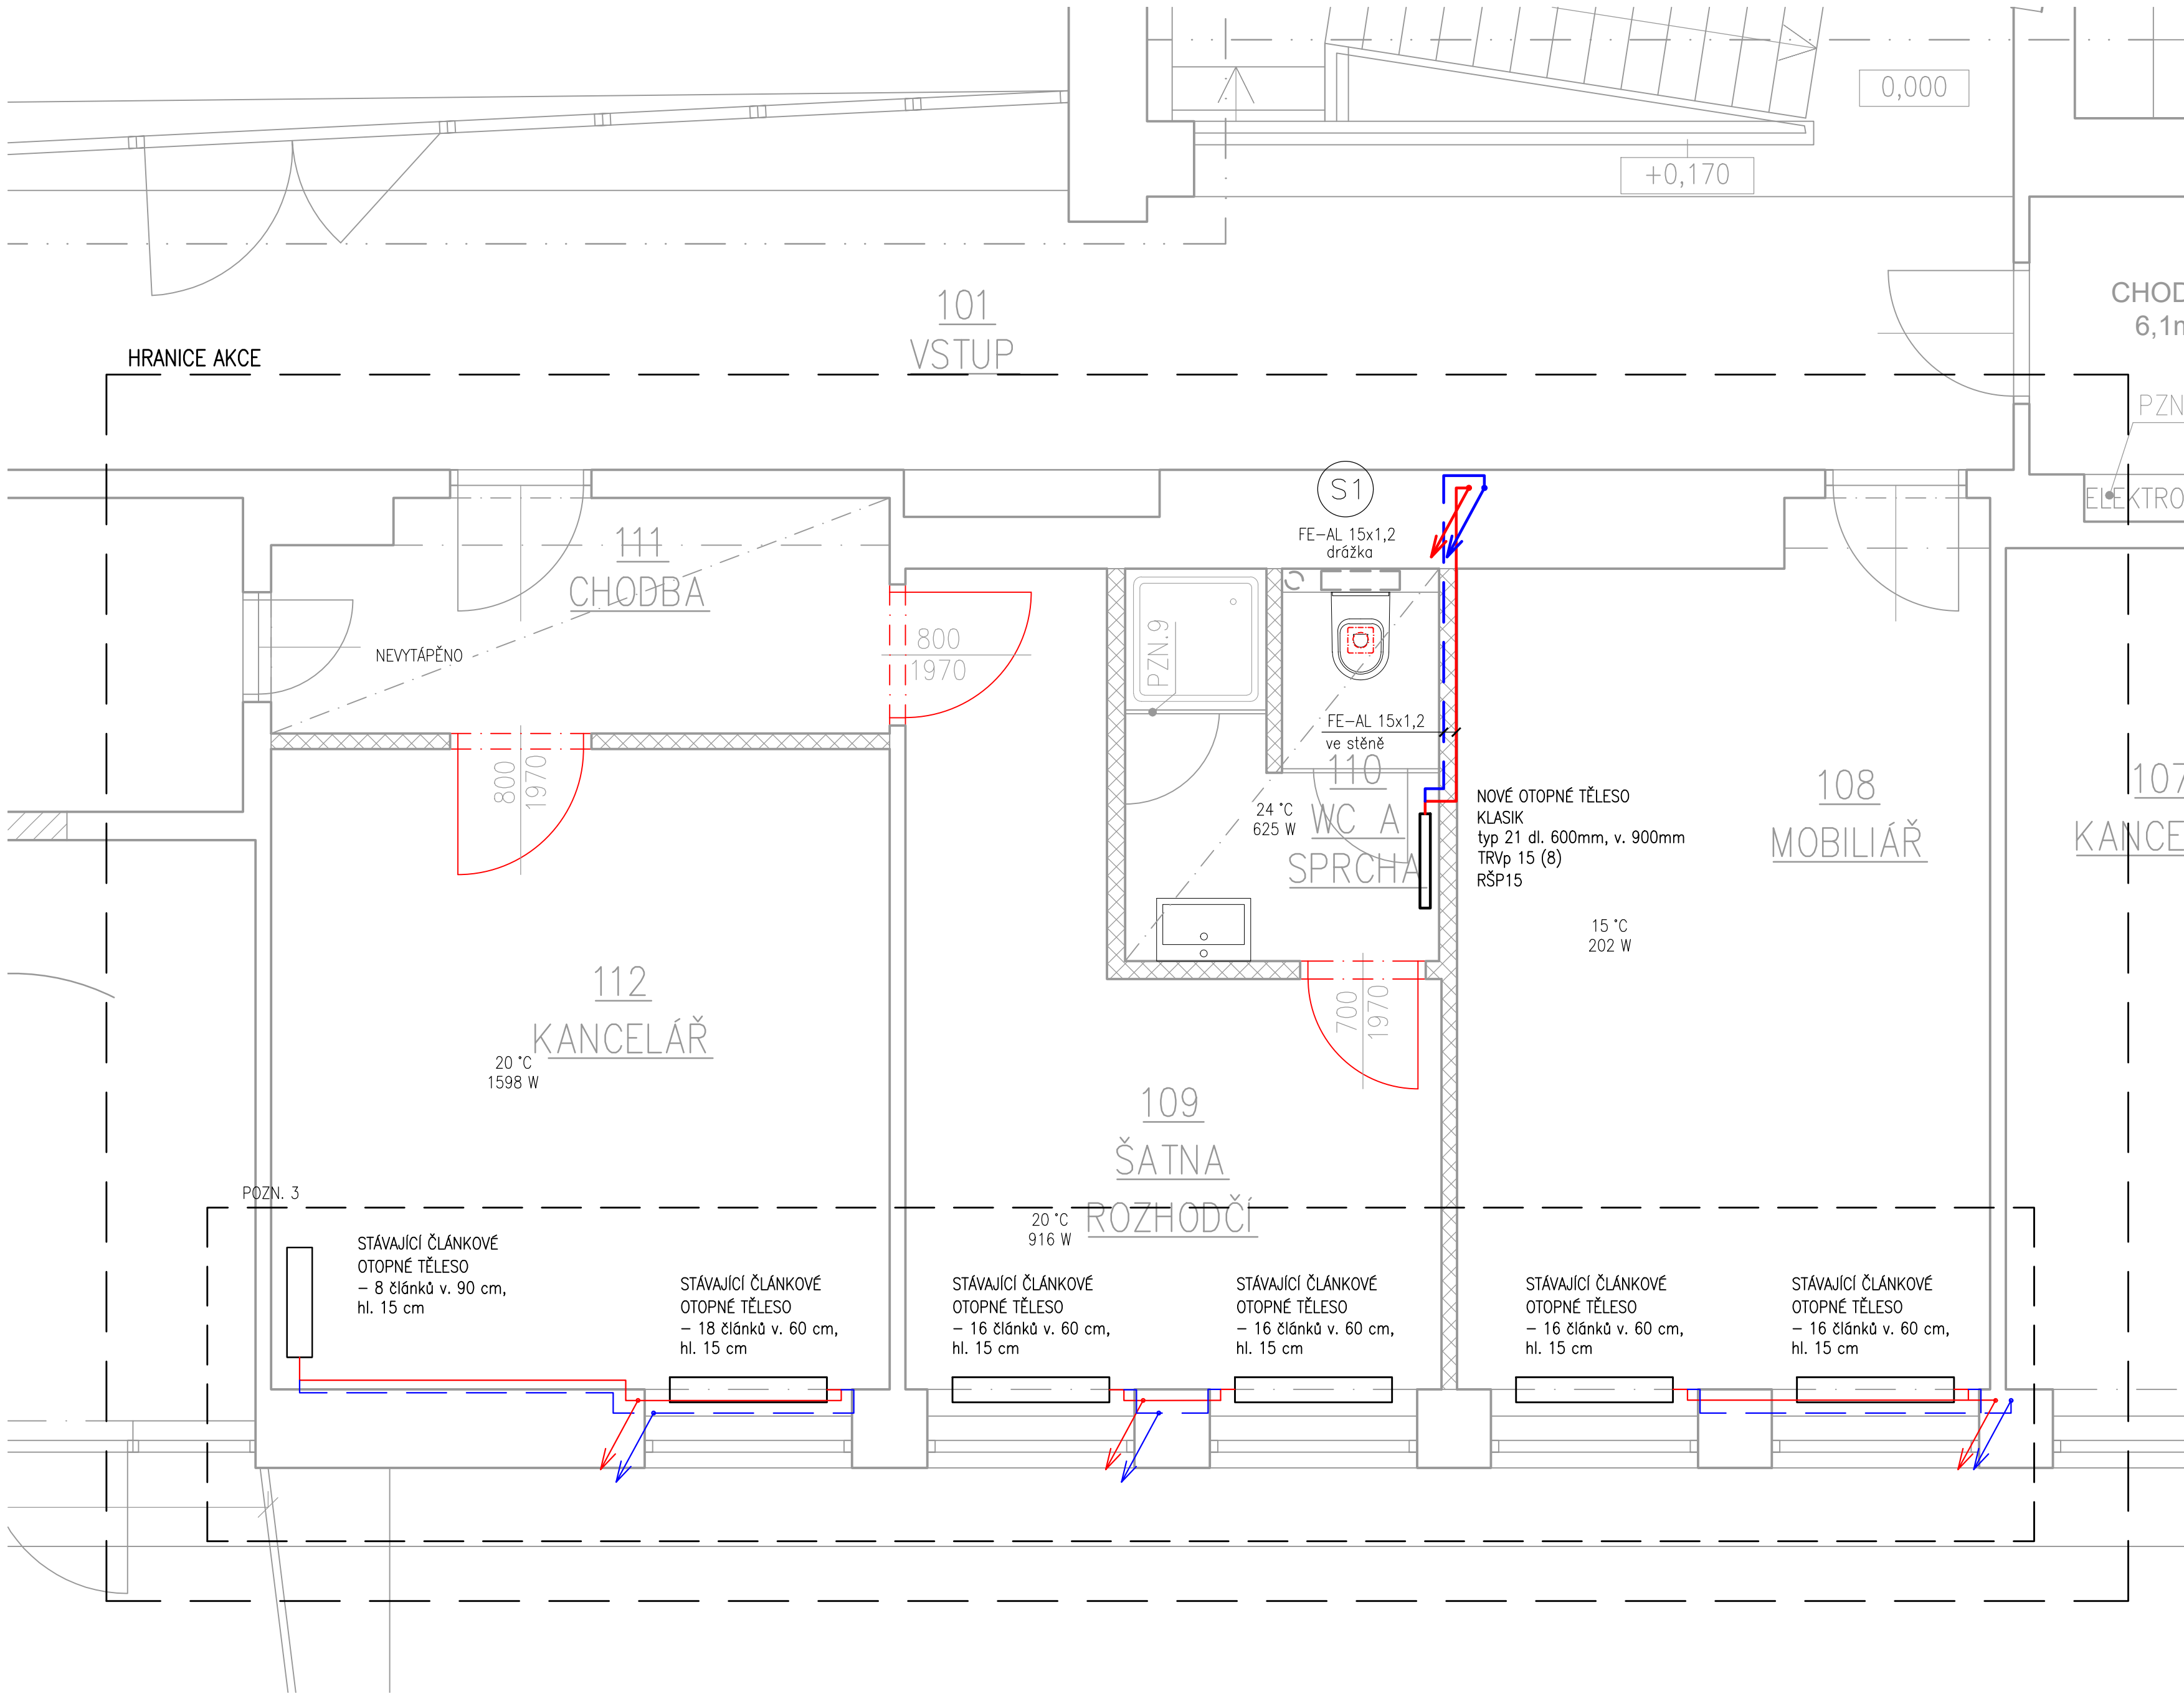

LEGENDA ARMATUR TĚLES A DALŠÍCH PRVKŮ

TRVp 15 (X)	TERMOSTATICKÝ VENTIL PŘÍMÝ, DN15, s vnitřním přednastavením X (1–8), svěrné šroubení (G3/4"x15mm);
RŠP 15	PŘÍME UZAVÍRACÍ RADIÁTOROVÉ ŠROUBENÍ, DN15, PŘÍMÉ, svěrné šroubení (G3/4"x15mm);

LEGENDA ČAR

—	NOVÉ PŘÍVODNÍ TOPNÉ POTRUBÍ – uhlíková ocel vně pozinkovaná, lisované spoje
—	NOVÉ ZPÁTEČNÍ TOPNÉ POTRUBÍ – uhlíková ocel vně pozinkovaná, lisované spoje
—	STÁVAJÍCÍ PŘÍVODNÍ TOPNÉ POTRUBÍ – ocel hladká svařovaná
—	STÁVAJÍCÍ ZPĚTNÉ TOPNÉ POTRUBÍ – ocel hladká svařovaná

POZNÁMKY

AD.1 – na propojení stávajícího hladkého ocelového potrubí a nového potrubí budou použity speciální lisovací tvarovky pro propoje se silnostěnnými ocelovými trubkami (předpoklad dimenze je 1/2", ale bude ověřeno na stavbě);
AD.2 – na propojení stávajícího hladkého ocelového potrubí a nového potrubí budou použity speciální lisovací tvarovky pro propoje se silnostěnnými ocelovými trubkami (předpoklad dimenze je 1", ale bude ověřeno na stavbě);
AD.3 – stávající ocelové rozvody a topná tělesa v rámci 1.NP budou očištěna, odmaštěna, vykartáčována a opatřena novým nátěrem, dále budou vyměněny stávající termostatické ventily za nové včetně uzavíracího šroubení a termostatické hlavice;

- Všechna nová topná tělesa budou vybavena termostatickými hlavicemi;
- Potrubní rozvody topné vody budou provedeny z potrubí z uhlíkové oceli vně pozinkované s lisovanými spoji příslušných dimenzí;
- Veškeré přípojky pro nová desková tělesa budou v dimenzi DN15 (FE–AL 15x1,2mm);
- Křížení potrubí je řešeno jeho výškovým uspořádáním;
- Před realizací bude nutné provést průzkumné práce pro zjištění odstavení stávajícího systému ÚT;
- Při realizaci je nutné koordinovat vedení tras a umístění prvků s ostatními profesemi a požadavky investora;

JAKUB VRBA
ČKAIT 1007209
Horní Lhota 146, 678 01 Blansko
IČ: 078 89 909
jakub.vrba@protonmail.com +420 607 734 943

ZODPOVĚDNÝ PROJEKTANT: JAKUB VRBA

KONTROLOVAL: JAKUB VRBA

VYPRACOVAL: JAKUB VRBA

NÁZEV AKCE: Stavební úpravy sportovní haly ASK Blansko

MÍSTO STAVBY: p.č. st. 3234 v k.ú. Blansko [605018]

OBJEKT: SO 01

PROFESE: ÚT

ZADAVATEL PD: RIDA projekt, s.r.o., IČ: 19542917
Podlešl 1833/13, 678 01 Blansko

STAVEBNÍK: Město Blansko, IČ 002 79 943
nám. Svobody 32/3, 678 01 Blansko

NÁZEV VÝKRESU: PARE

1.NP - NOVÝ STAV

DATUM:	8/2024	MĚŘÍTKO	ČÁST	ČÍSLO VÝKRESU
FORMÁT:	660 x 420 mm	1:30	D.1.2.ÚT	03
STUPEŇ:	DPS			