


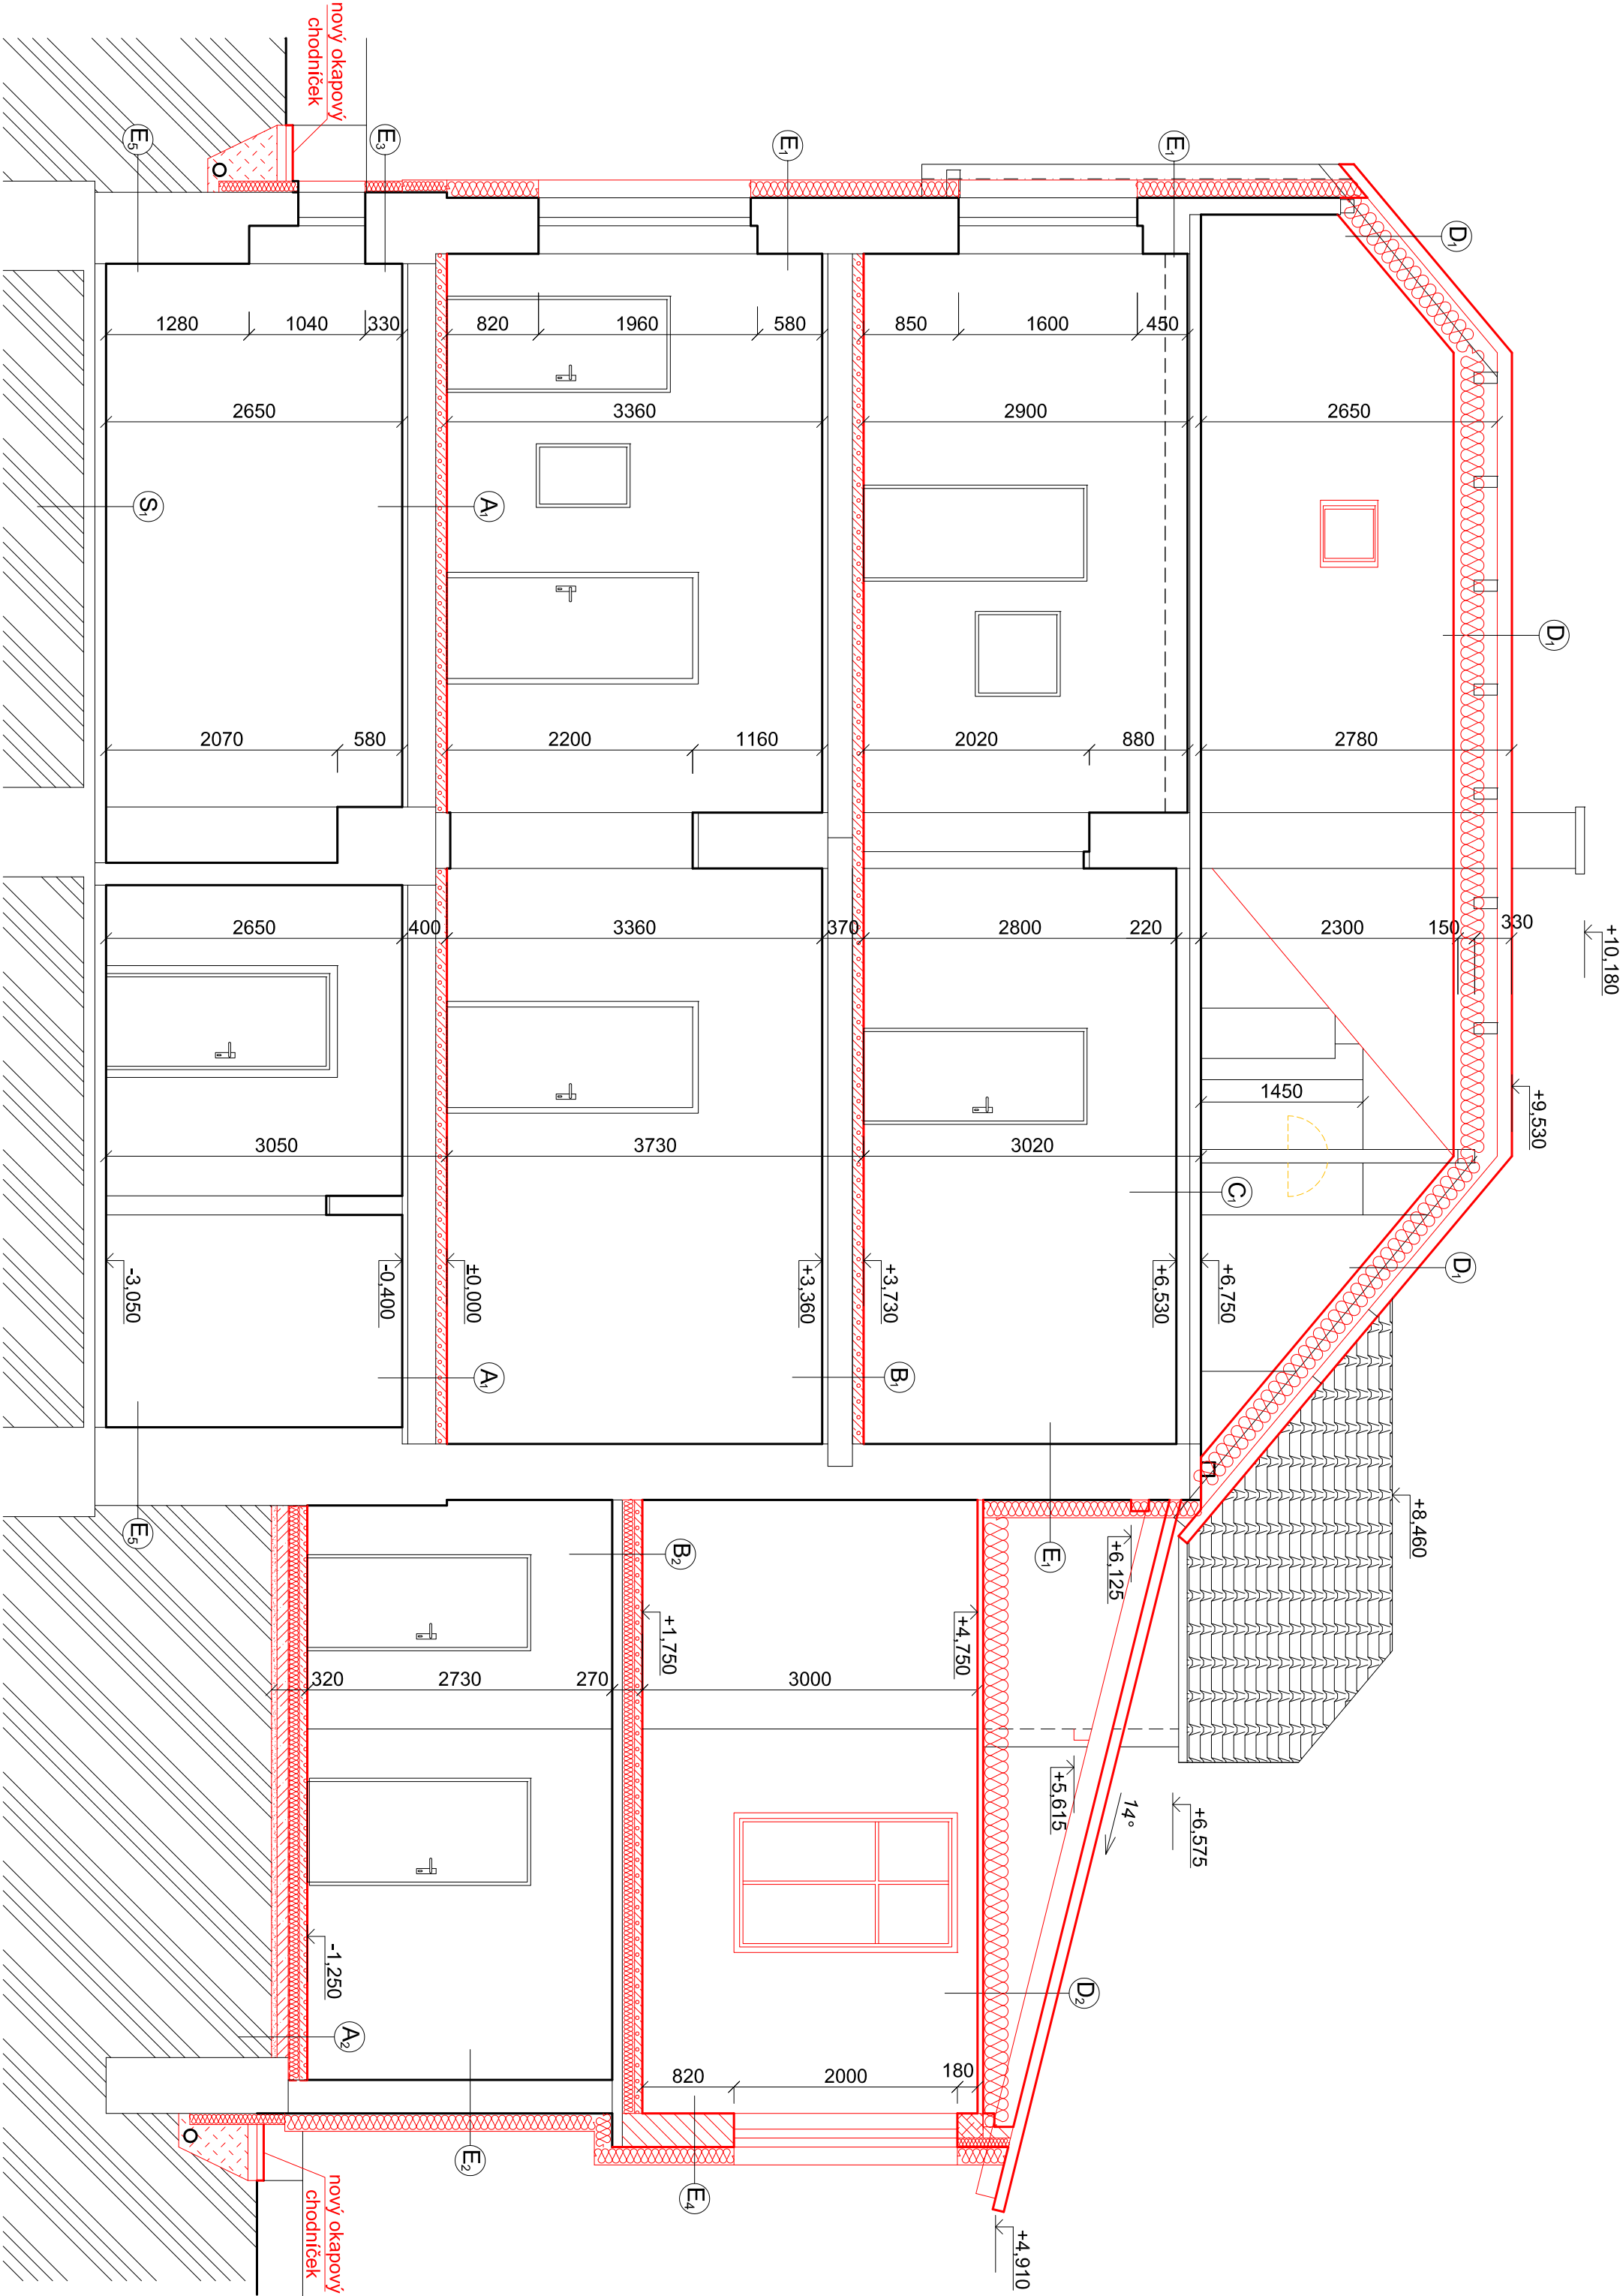

- LEGENDA MATERIÁLŮ**
- Stávající konstrukce
 - Nové zdivo pórabetonové tvárnice tl.300mm
 - Nová skladba podlahy včl. podlahového vytápění
 - Zásyp zeminou
 - Tepelná izolace
 - Bourané konstrukce

POZNÁMKA:
Skladby konstrukcí - viz. technická zpráva "D"

Projektant	Ing. Jiří Kríž	Ing. Jiří Kríž Projektová činnost Košlov 118 400 02 Trmice tel. 602 142 354
Stavebník	Obec Povří	
Sídlo	Mírová 165/7, 403 32 Povří	
Katuzení	Neštědce, p.p.č.293,294	
Název stavby	snížení energetické náročnosti budovy	
MŠ Dráček Povří-Neštědce		
Měřítko		1:50
Datum		06/2023
Č. zakázky		
Formát		A2
Řez A-A´		05