


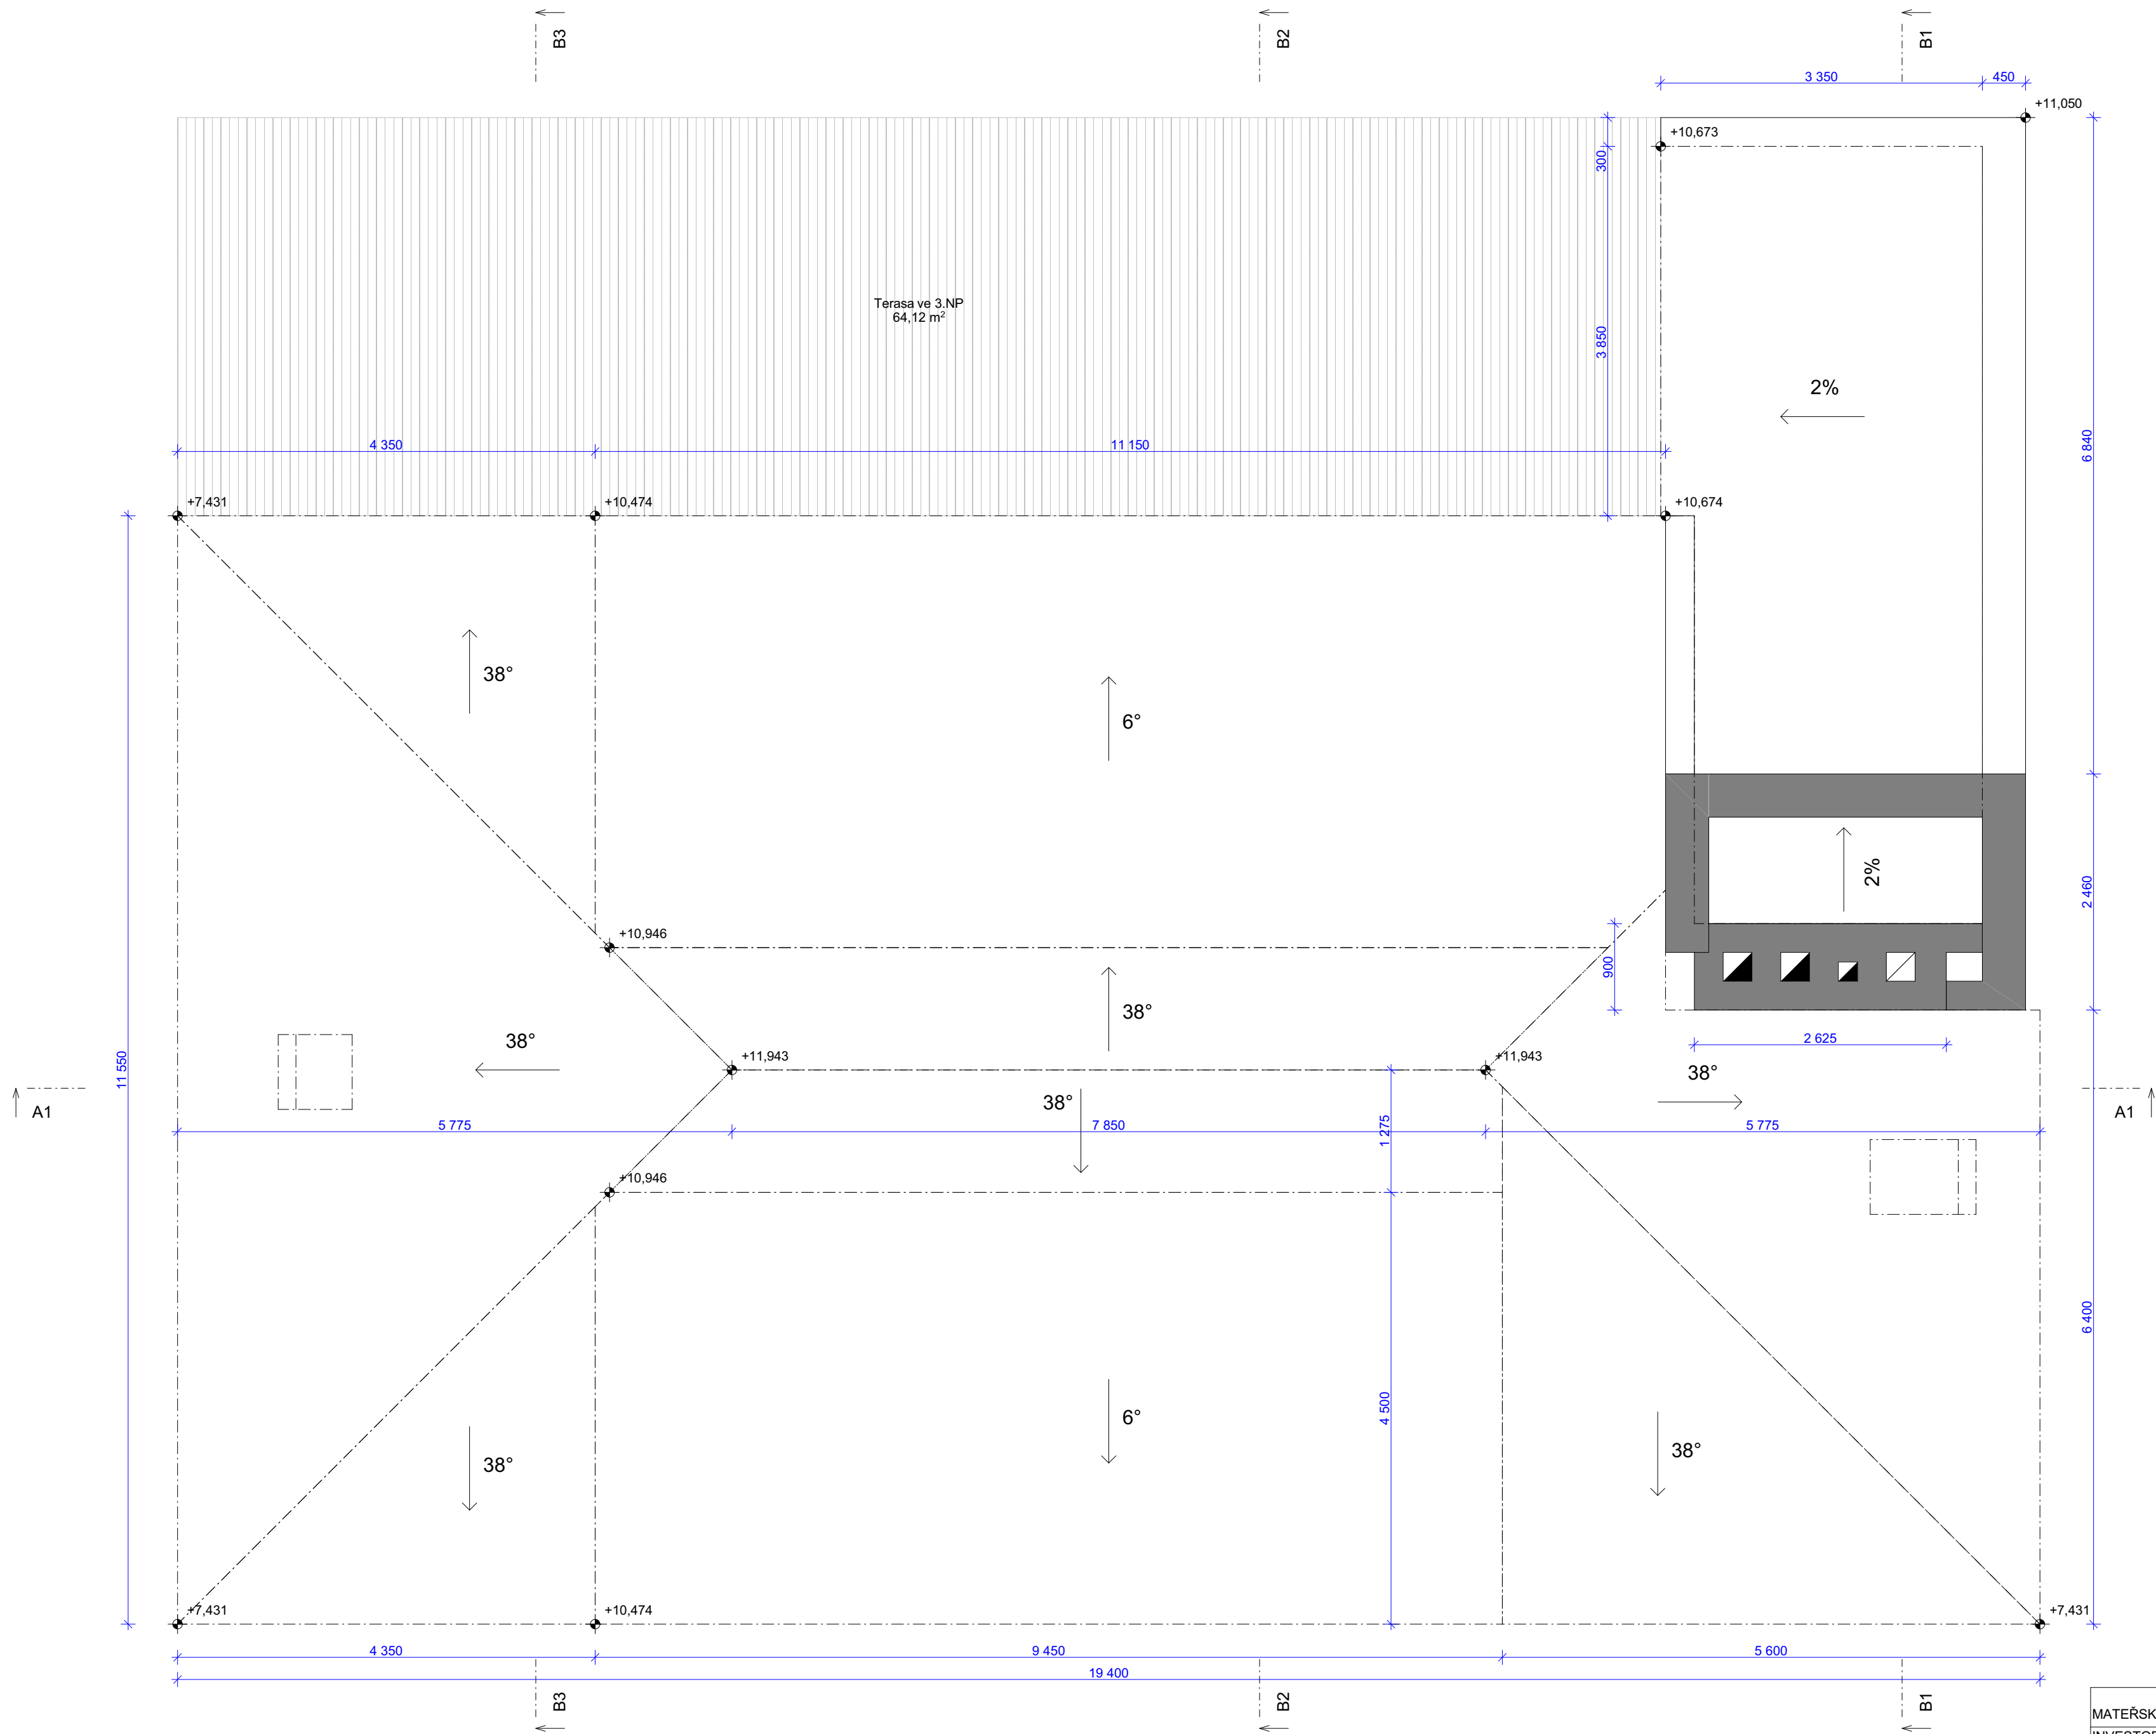

MATEŘSKÁ ŠKOLA ŽIVOTICE U NOVÉHO JIČINA		Tel. 556749288
INVESTOR		GSM 731450100
Základní škola a Mateřská škola Životice u Nového Jičína, příspěvková organizace, IČO: 75026546		www.kudelka.cz
VYPRACOVAL		#ČProj
Ing. arch. Tomáš Kudělka, Ing. Martin Plešek		
PROJEKT		05-2025
Architektonická kancelář IČ: 278 35 511		
Ing. Arch. Tomáš Kudělka, Kunín 104, 742 53 Kunín		M 1:50
OBSAH		D.1.1.6
PŮDORYS STŘECHY		

