


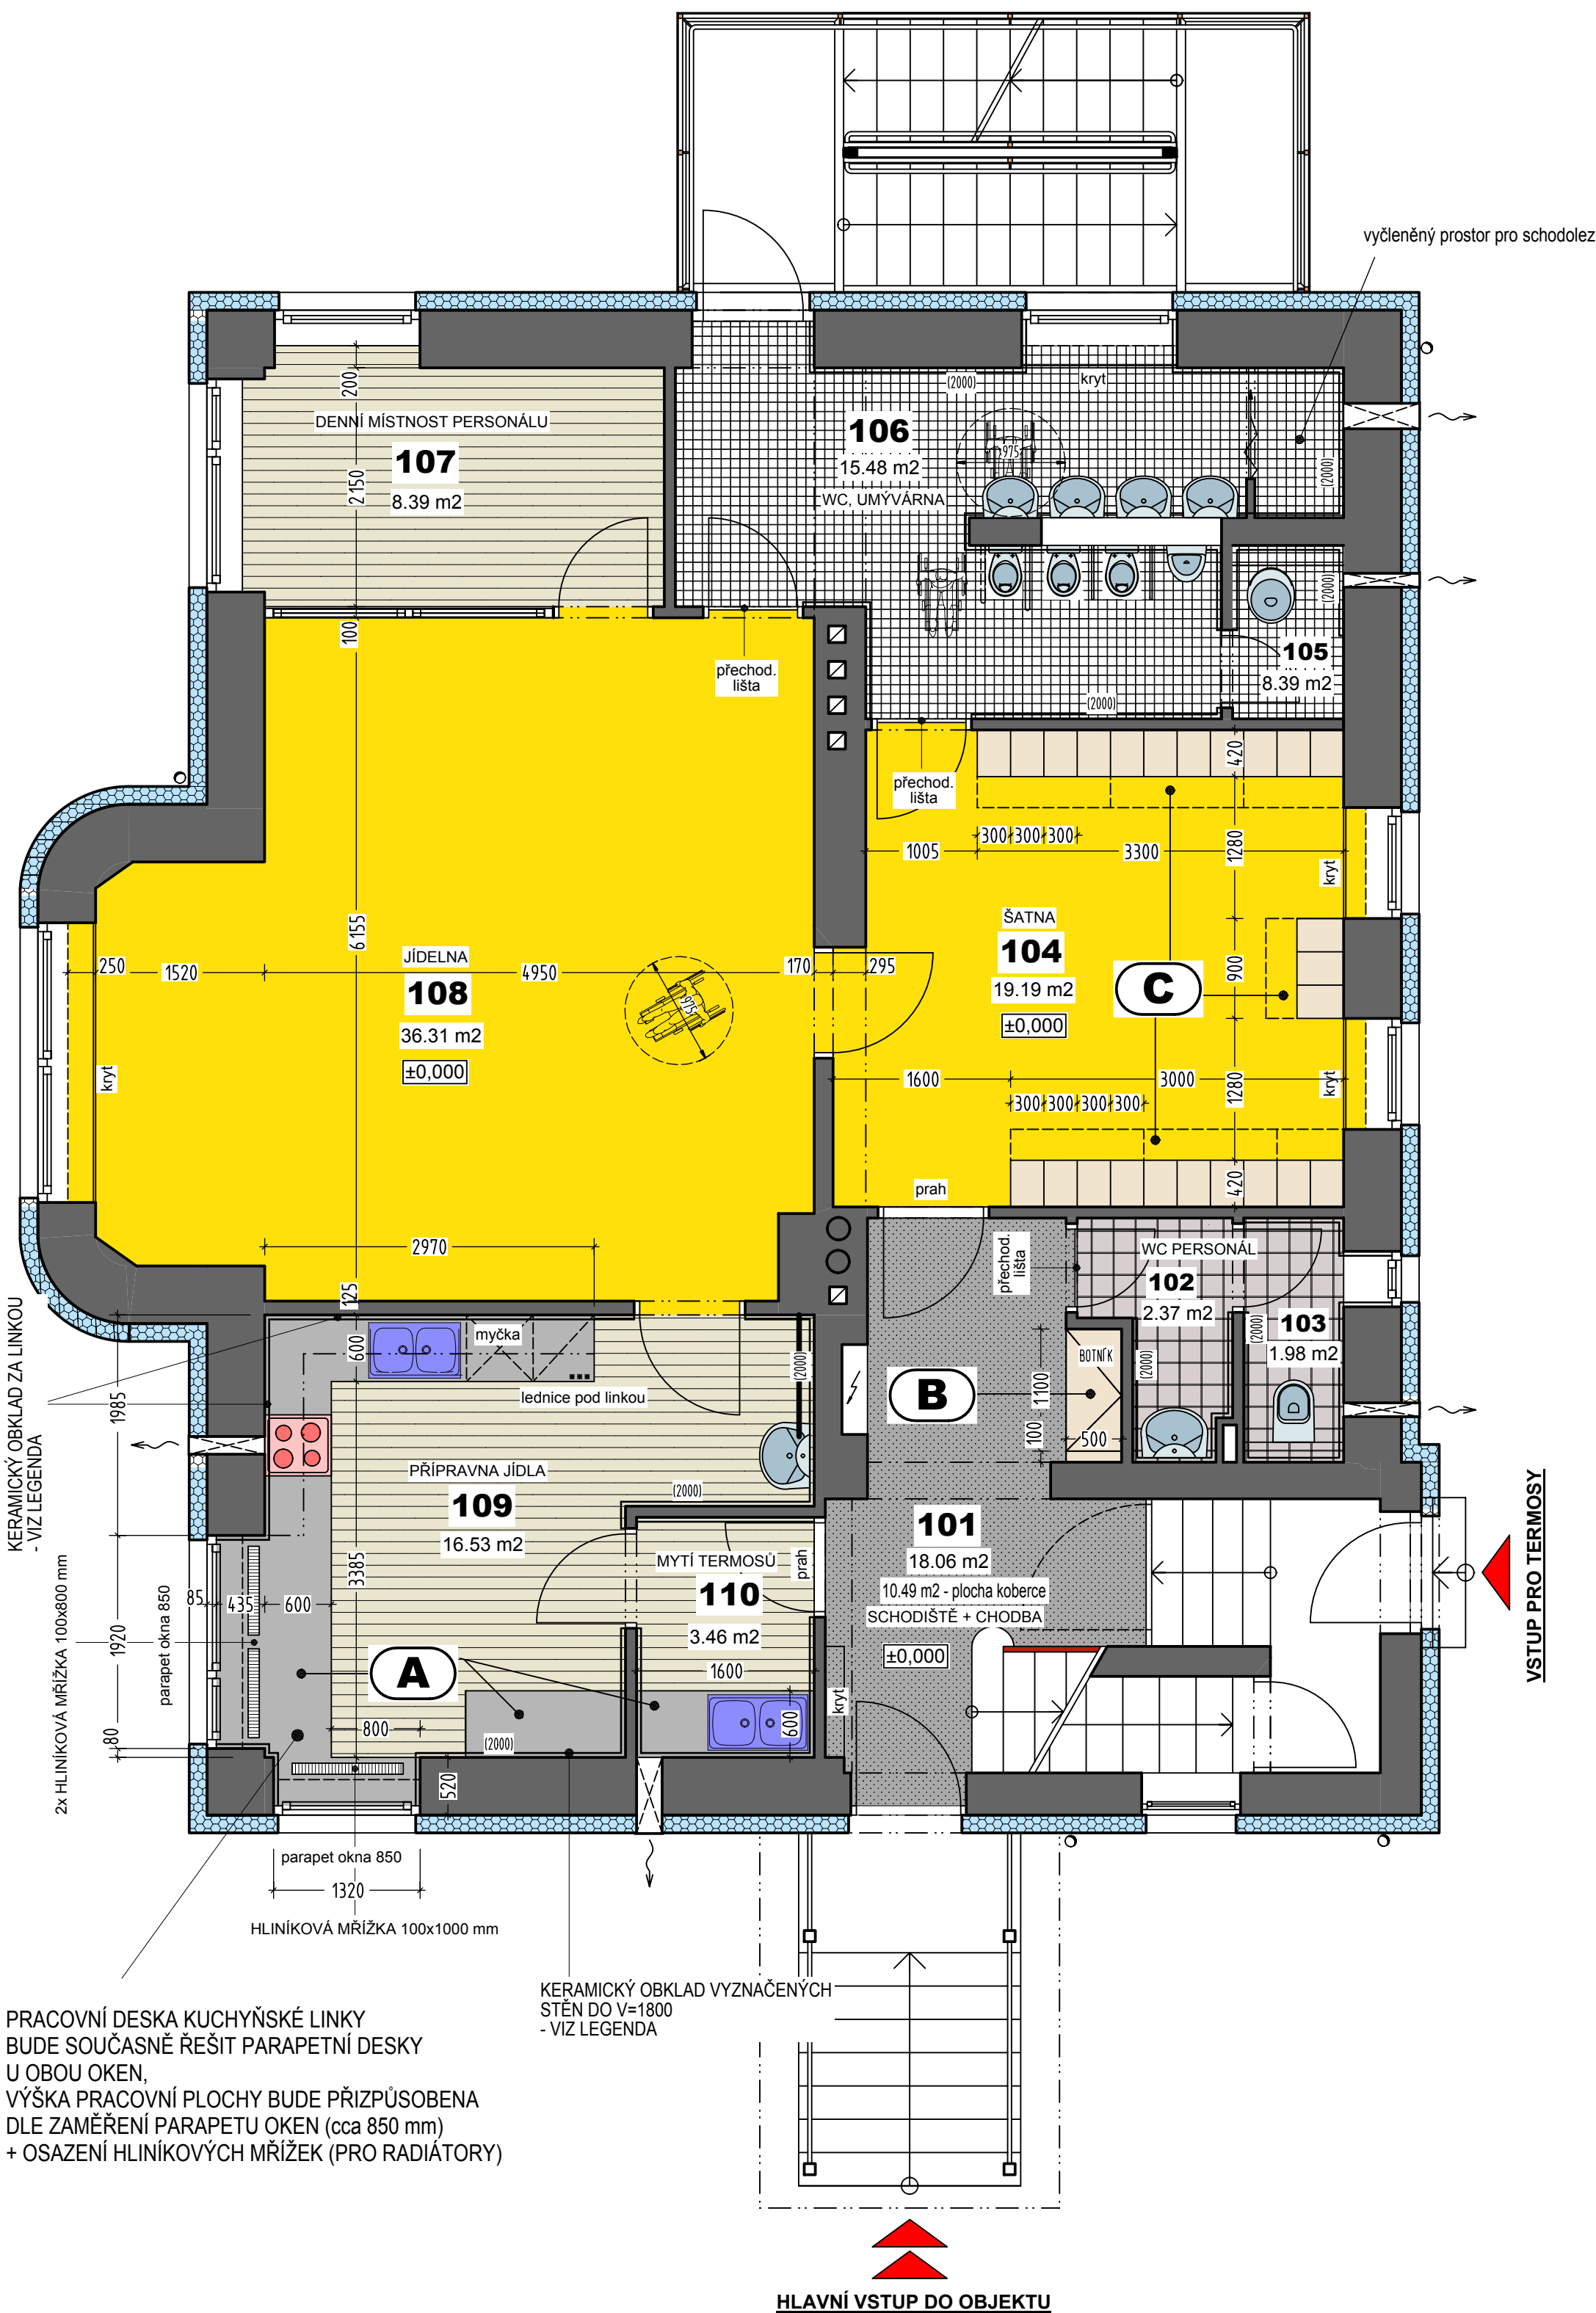

PRACOVNÍ DESKA KUCHYŇSKÉ LINKY
BUDE SOUČASNĚ ŘEŠIT PARAPETNÍ DESKY
U OBOU OKEN,
VÝŠKA PRACOVNÍ PLOCHY BUDE PŘÍZPUSOBENA
DLE ZAMĚŘENÍ PARAPETU OKEN (cca 850 mm)
+ OSAZENÍ HLINÍKOVÝCH MŘÍŽEK (PRO RADIÁTORY)


KERAMICKÝ OBKLAD VYZNAČENÝCH
STĚN DO V=1800
- VIZ LEGENDA

HLAVNÍ VSTUP DO OBJEKTU

PŮDORYS 1. NP - INTERIÉR


LEGENDA :

HYGIENICKÉ ZÁZEMÍ - DĚTI :
m.č.105, 106

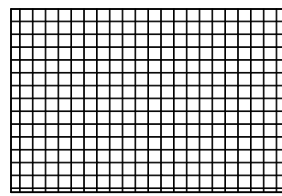


PODLAHA : keramická dlažba
- mozaika 50x50 - set rozměru 300x300 mm
- odolnost proti opotřebení PEI 4
- barva bílá, označení RAL - WHITE, kladení na stříh
- povrch matný, hladký
- protiskluznost : R10/A

HYGIENICKÉ ZÁZEMÍ PERSONÁL, PRÁDELNA :
m.č.102,103, 204, 205, 206

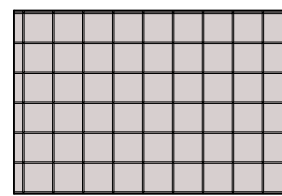


PODLAHA : keramická dlažba
- o rozměru 200x200 mm
- odolnost proti opotřebení PEI 4
- barva šedá, označení RAL 0607005, kladení na stříh
- povrch matný, hladký

OBKLADY : pohled na stěny :

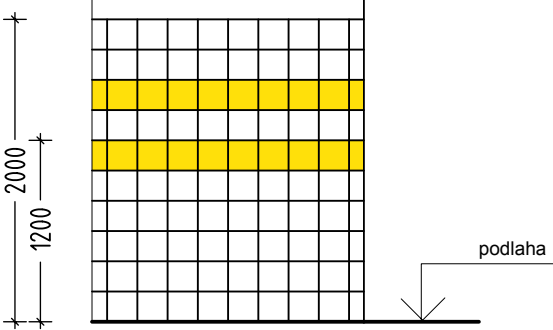


STĚNY : keramický obklad
- o rozměru 200x200 mm
- barva bílá, označení RAL - WHITE, kladení na stříh
- vyznačené pruhy : barva žlutá, označení RAL 0858070
- povrch matný, hladký

OBKLADY : pohled na stěny :

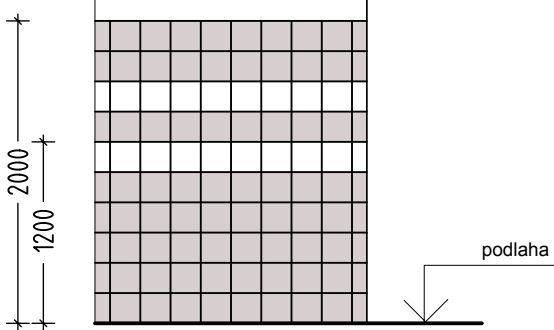

STĚNY : keramický obklad
- o rozměru 200x200 mm
- barva šedá, označení RAL 0607005, kladení na stříh
- vyznačené pruhy : barva bílá, označení RAL WHITE
- povrch matný, hladký


1.NP - JÍDELNA, ŠATNA :
m.č.104, 108

 

PODLAHA : barevný odstín - žlutá výrazná s puntíky - viz příloha č.2
Zátěžová heterogenní vinylová krytina v rolích. Rubová vrstva, výztuha ze skelného rouna, film s tištěným dekorem, transparentní nášlapná vrstva s UV tvrzenou povrchovou úpravou nevyžadující aplikaci ochranných emulzí. Celková tloušťka 2mm, tloušťka nášlapné vrstvy 0,7mm, kluznost za mokra dle DIN 51130 R10, reakce na oheň Bfl-s1, kročejová nepruživost 8dB. TVOC po 28 dnech < 70µg/ m3 dle ISO 16000-6, součinitel smykového tření dle ČSN 744507 min. 0,5. Bez obsahu těžkých kovů a ftalátů spadajících do skupiny CMR (karcinogeny, mutageny, reprotoxika dle REACH).

STĚNY :
designová jádrová soklová lišta, opatřená pláštěm z vysoce kvalitního plastu pro podlahy z vinylových dílců, pokládka pomocí lepic pásky nebo tavného lepidla + vložení pásu vinylového dílce - výška 58 mm


1.NP - VSTUPNÍ CHODBA :
m.č.101

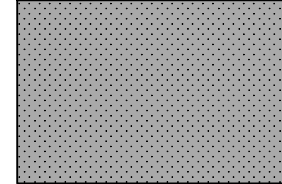

PODLAHA :
ČISTIČÍ ZÓNA - ZÁTĚŽOVÝ KOBEREČ
- barva - tmavě šedá
- v rolích, materiál - 100%polypropylen,
- výška vlasu 4,5 mm, nopková struktura


STĚNY :
koberecová soklová lišta
- v barvě koberce
- rozměr 55 x 10 mm

OBKLADY STĚN - PŘÍPRAVNA JÍDLA, MYTÍ TERMOSŮ :
m.č.109, 110

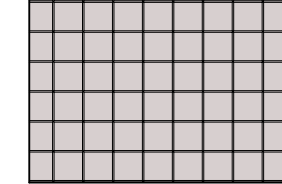

STĚNY : keramický obklad
- o rozměru 200x200 mm
- barva béžová, označení RAL 0607005, kladení na stříh
- povrch matný, hladký

PŘÍPRAVNA JÍDLA, DENNÍ MÍSTNOST ZAMĚSTN., SKLAD HRAČEK :
m.č.109, 110, 107, 303

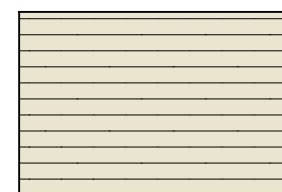

PODLAHA : barevný odstín - IMITACE DŘEVA, imitace lamely šířky 100 mm, SVĚTLÁ - viz příloha č.2
Zátěžová heterogenní vinylová krytina v rolích. Rubová vrstva, výztuha ze skelného rouna, film s tištěným dekorem, transparentní nášlapná vrstva s UV tvrzenou povrchovou úpravou nevyžadující aplikaci ochranných emulzí. Celková tloušťka 2mm, tloušťka nášlapné vrstvy 0,7mm, kluznost za mokra dle DIN 51130 R10, reakce na oheň Bfl-s1, kročejová nepruživost 8dB. TVOC po 28 dnech < 70µg/ m3 dle ISO 16000-6, součinitel smykového tření dle ČSN 744507 min. 0,5. Bez obsahu těžkých kovů a ftalátů spadajících do skupiny CMR (karcinogeny, mutageny, reprotoxika dle REACH).

VNIŘNÍ PARAPETY OKEN :

- POKUD SOUČÁST KRYTU RADIÁTORU - LAMINOVANÉ DŘEVO-
TRÍSKOVÉ DESKY S HRANOU ABS - DEZÉN - JASAN
- POKUD SAMOSTATNĚ - PLASTOVÁ PARAPETNÍ DESKA V DEZÉNU - JASAN

VNIŘNÍ DVEŘE :

- KŘÍDLA :
POVRCH : CPL LAMINÁT - v dezénu JASAN STRUKTUR
PLNÉ, ČÁSTEČNĚ PROSKLENÉ, PROTIPOŽÁRNÍ - VIZ VÝPIS DVEŘÍ - stavební část PD
- ZÁRUBNĚ :
OBLOŽKOVÉ - v dezénu JASAN STRUKTUR, oblé hrany
- KLIKY :
povrch NEREZ BROUŠENÝ

VNIŘNÍ MALBY :

- VEŠKERÉ OMÍTNUTÉ i SDK POVRCHY : odstín PERLOVÁ BÍLÁ
- MALBY DO VÝŠKY 2000 mm NAD PODLAHOU - OTERUODOLNÉ !

ŽALUZIE DO OKEN :

- HORIZONTÁLNÍ VNIŘNÍ ŽALUZIE - odstín : STŘEDNĚ ŠEDÁ

ZÁBRADLÍ VNIŘNÍHO SCHODIŠTĚ :

- odstín nátěru - ČERVENÁ (RAL 3003)

VESTAVĚNÝ NÁBYTEK :

- A** - KUCHYŇSKÁ LINKA V PŘÍPRAVNĚ JÍDLA
A V UMYVÁRNĚ TERMOSŮ
- REŠENO SAMOSTATNĚ
- B** - BOTNÍK - DVOUKŘÍDLOVÁ OTEVÍRÁVÁ SKŘÍŇ
- rozměr 500 x 1200 x 2750 mm (po strop)
- viz popis v samostat. výkrese
- C** - ŠATNÍ SKŘÍŇKY PRO DĚTI
- celkem 24 ks
- viz popis v samostat. výkrese
- D** - VESTAVĚNÁ SKŘÍŇ PRO UKLÁDÁNÍ LEHÁTEK
- viz popis v samostat. výkrese

ZMĚNA PD - BEZBARIÉROVÉ UŽÍVÁNÍ

Zodpovědný projektant	Autor návrhu	Vypracoval	Kreslil	FRYS STAVEBNÍ PROJEKCE Ing. Petr Frys, Ing. Jiří Frys, Ing. Zdeněk
-----------------------	--------------	------------	---------	---