


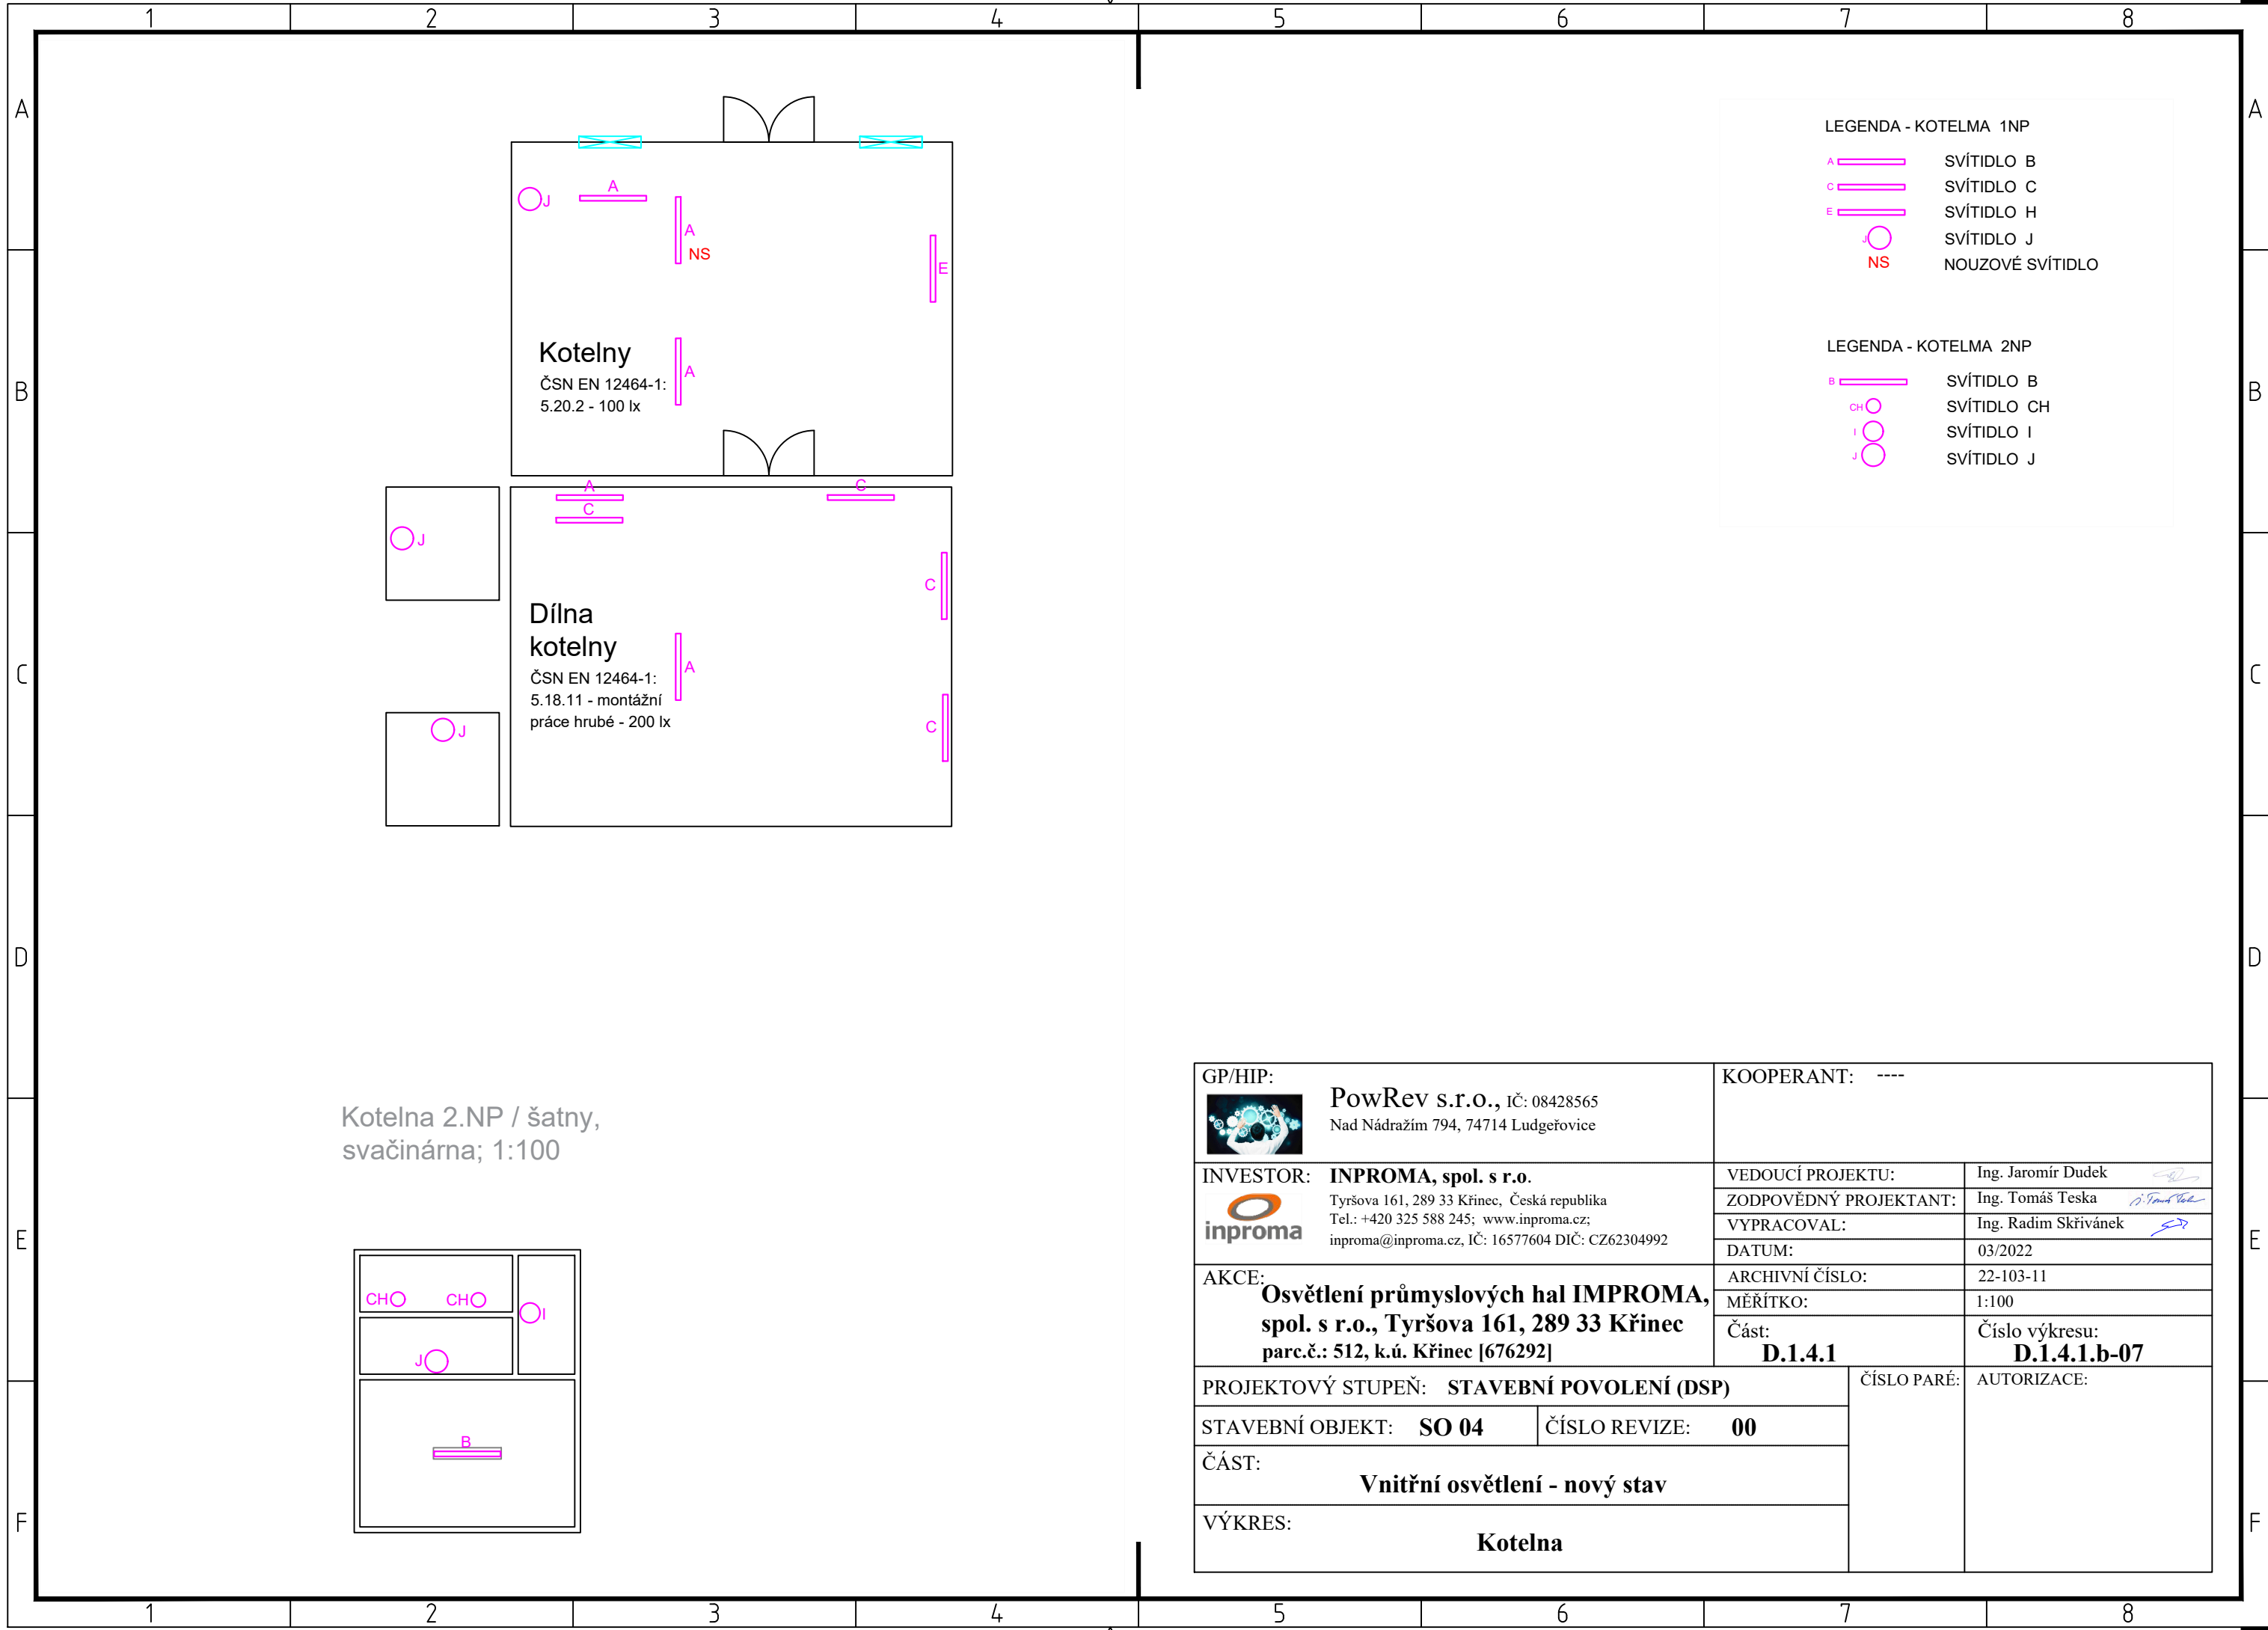

LEGENDA - KOTELMA 1NP	
A	SVÍTIDLO B
C	SVÍTIDLO C
E	SVÍTIDLO H
J	SVÍTIDLO J
NS	NOUZOVÉ SVÍTIDLO

LEGENDA - KOTELMA 2NP	
B	SVÍTIDLO B
CH	SVÍTIDLO CH
I	SVÍTIDLO I
J	SVÍTIDLO J

GP/HIP:  PowRev s.r.o. , IČ: 08428565 Nad Nádražím 794, 74714 Ludgeřovice		KOOPERANT: ----	
INVESTOR:  INPROMA, spol. s r.o. Tyršova 161, 289 33 Křinec, Česká republika Tel.: +420 325 588 245; www.inproma.cz; inproma@inproma.cz, IČ: 16577604 DIČ: CZ62304992	VEDOUČÍ PROJEKTU:		Ing. Jaromír Dudek 
	ZODPOVĚDNÝ PROJEKTANT:		Ing. Tomáš Teska 
	VYPRACOVAL:		Ing. Radim Skřivánek 
	DATUM:		03/2022
	ARCHIVNÍ ČÍSLO:		22-103-11
AKCE: Osvětlení průmyslových hal IMPROMA, spol. s r.o., Tyršova 161, 289 33 Křinec parc.č.: 512, k.ú. Křinec [676292]	MĚŘÍTKO:		1:100
	Část: D.1.4.1		Číslo výkresu: D.1.4.1.b-07
	PROJEKTOVÝ STUPEŇ: STAVEBNÍ POVOLENÍ (DSP)		ČÍSLO PARÉ: AUTORIZACE:
STAVEBNÍ OBJEKT: SO 04	ČÍSLO REVIZE: 00		
ČÁST: Vnitřní osvětlení - nový stav			
VÝKRES: Kotelna			