


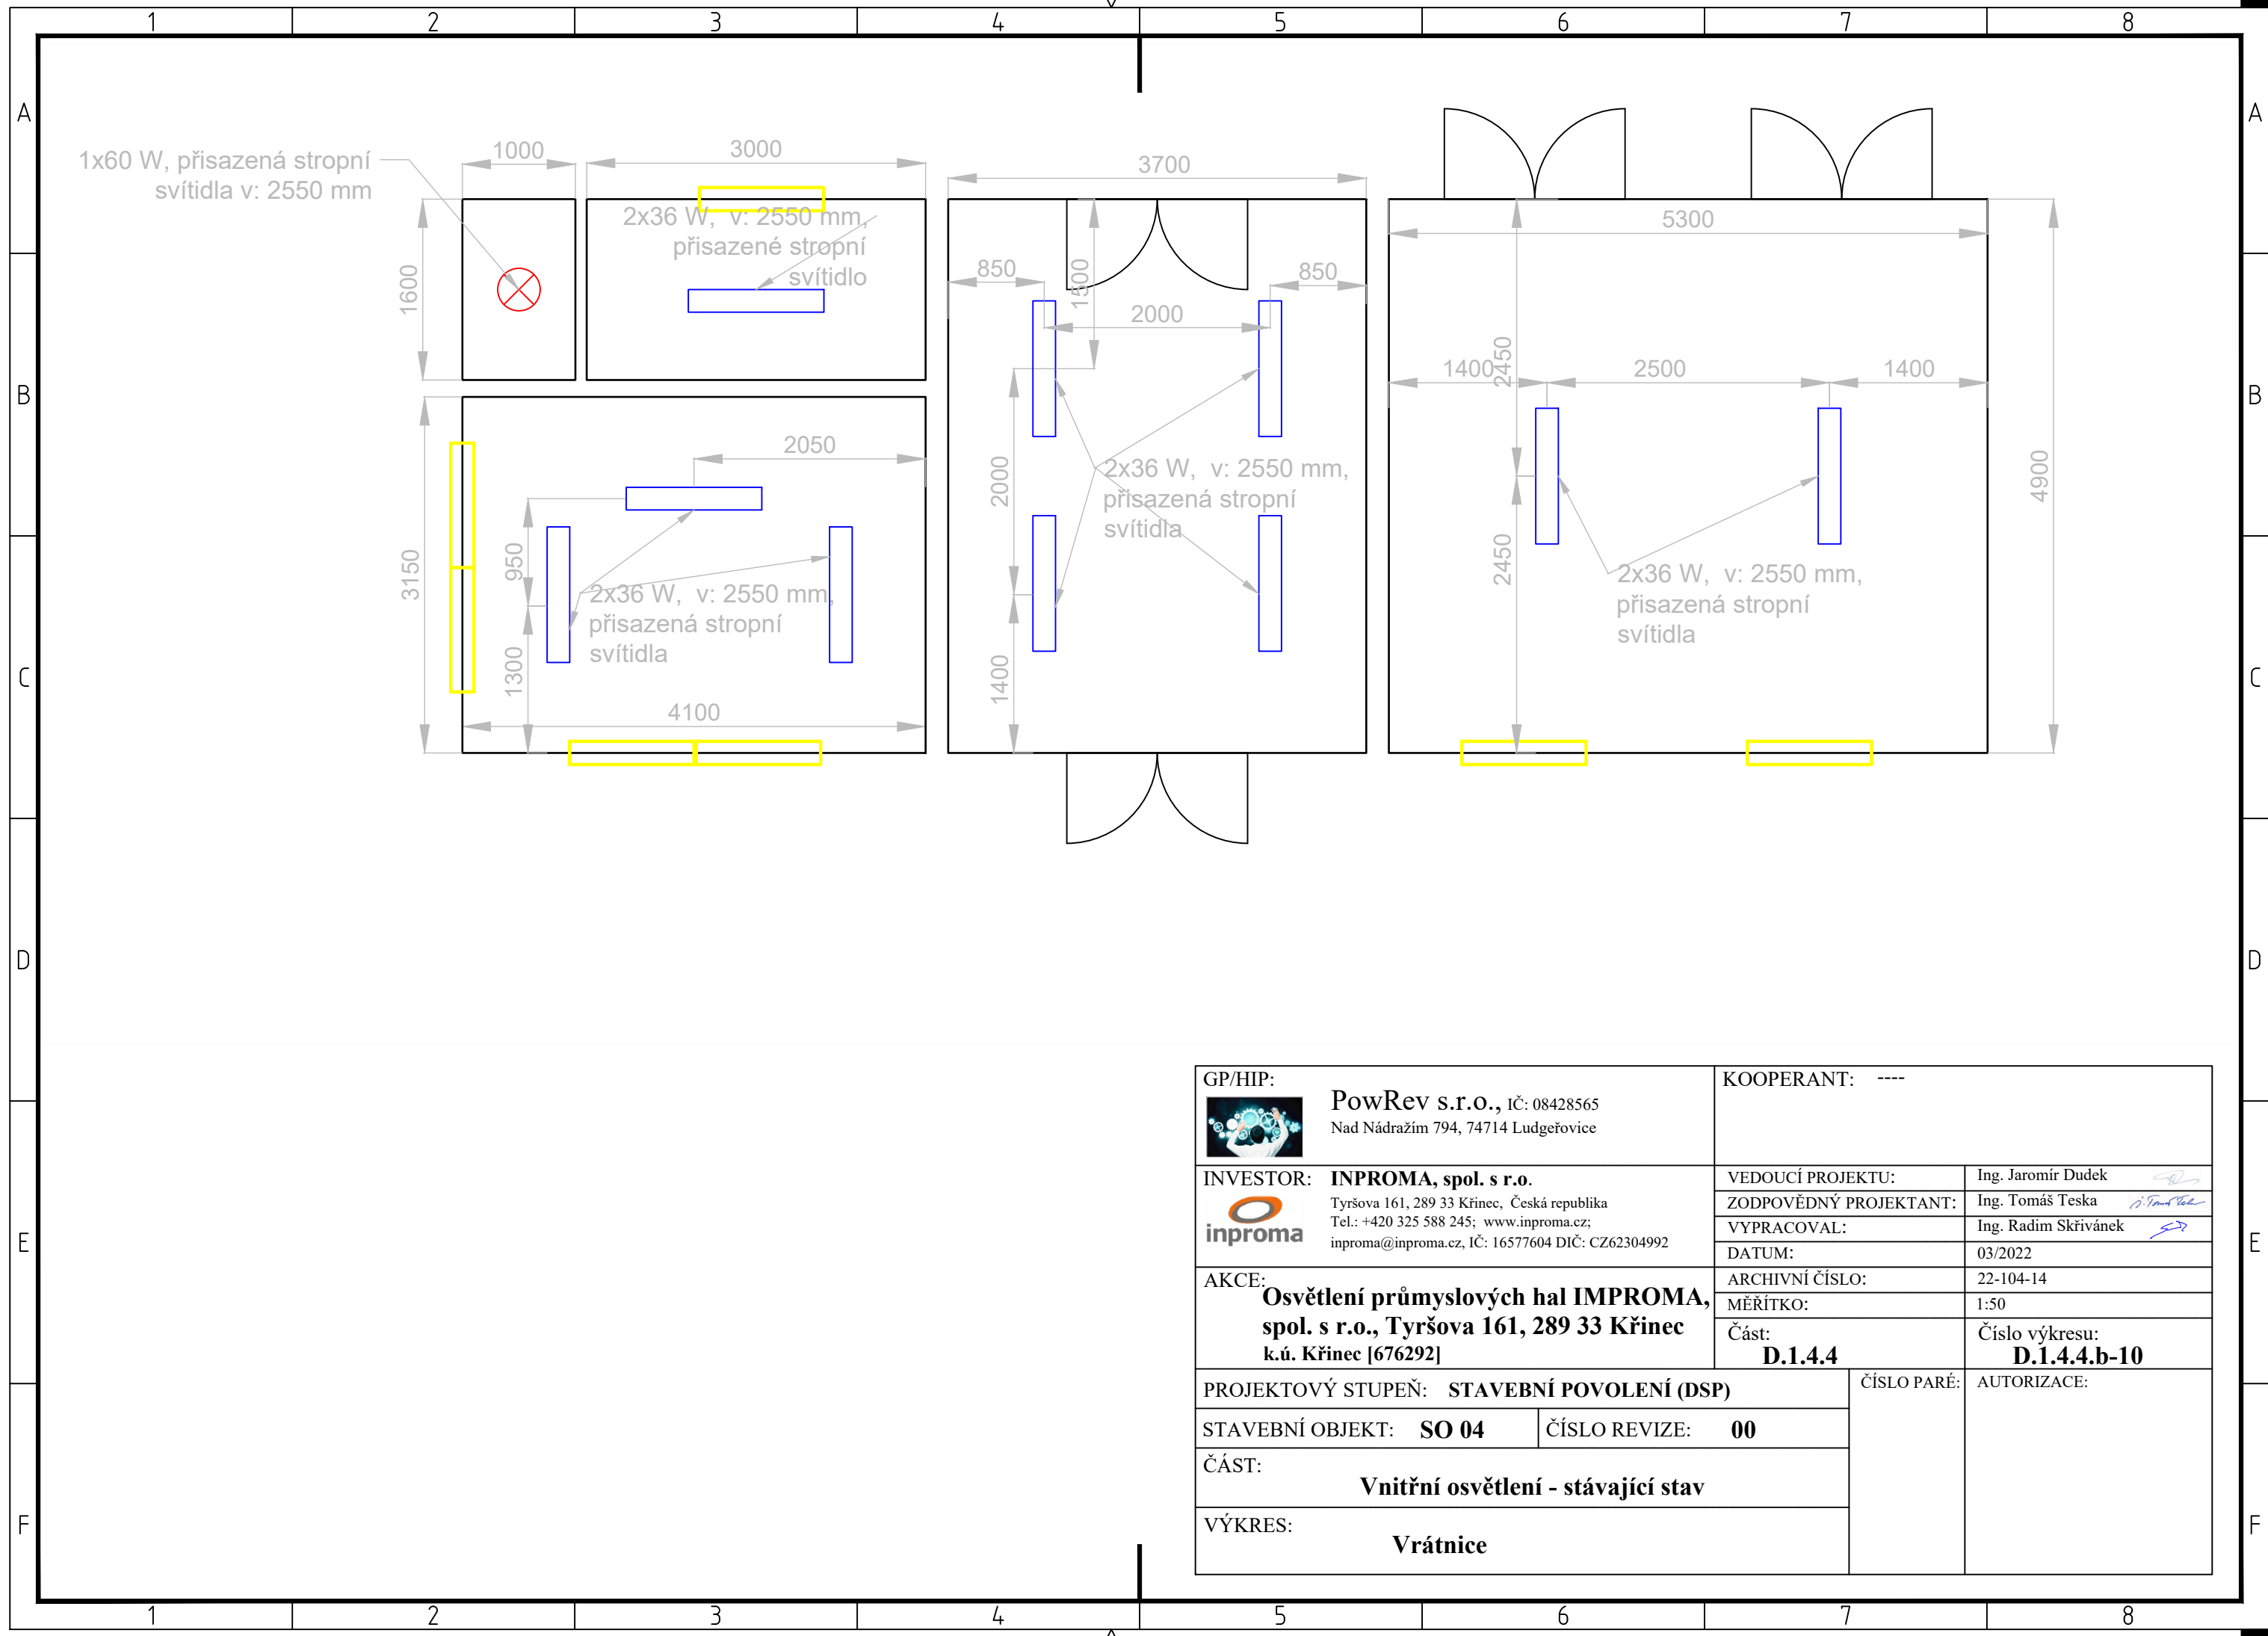

GP/HIP:  PowRev s.r.o. , IČ: 08428565 Nad Nádražím 794, 74714 Ludgeřovice		KOOPERANT: ----	
INVESTOR: INPROMA, spol. s r.o.  Tyršova 161, 289 33 Křinec, Česká republika Tel.: +420 325 588 245; www.inproma.cz; inproma@inproma.cz, IČ: 16577604 DIČ: CZ62304992		VEDOUČÍ PROJEKTU:	Ing. Jaromír Dudek 
		ZODPOVĚDNÝ PROJEKTANT:	Ing. Tomáš Teska 
		VYPRACOVAL:	Ing. Radim Skřivánek 
		DATUM:	03/2022
		ARCHIVNÍ ČÍSLO:	22-104-14
AKCE: Osvětlení průmyslových hal IMPROMA, spol. s r.o., Tyršova 161, 289 33 Křinec k.ú. Křinec [676292]		MĚŘÍTKO:	1:50
		Část: D.1.4.4	Číslo výkresu: D.1.4.4.b-10
		ČÍSLO PARÉ: AUTORIZACE:	
PROJEKTOVÝ STUPEŇ: STAVEBNÍ POVOLENÍ (DSP)			
STAVEBNÍ OBJEKT: SO 04	ČÍSLO REVIZE: 00		
ČÁST: Vnitřní osvětlení - stávající stav			
VÝKRES: Vrátnice			