


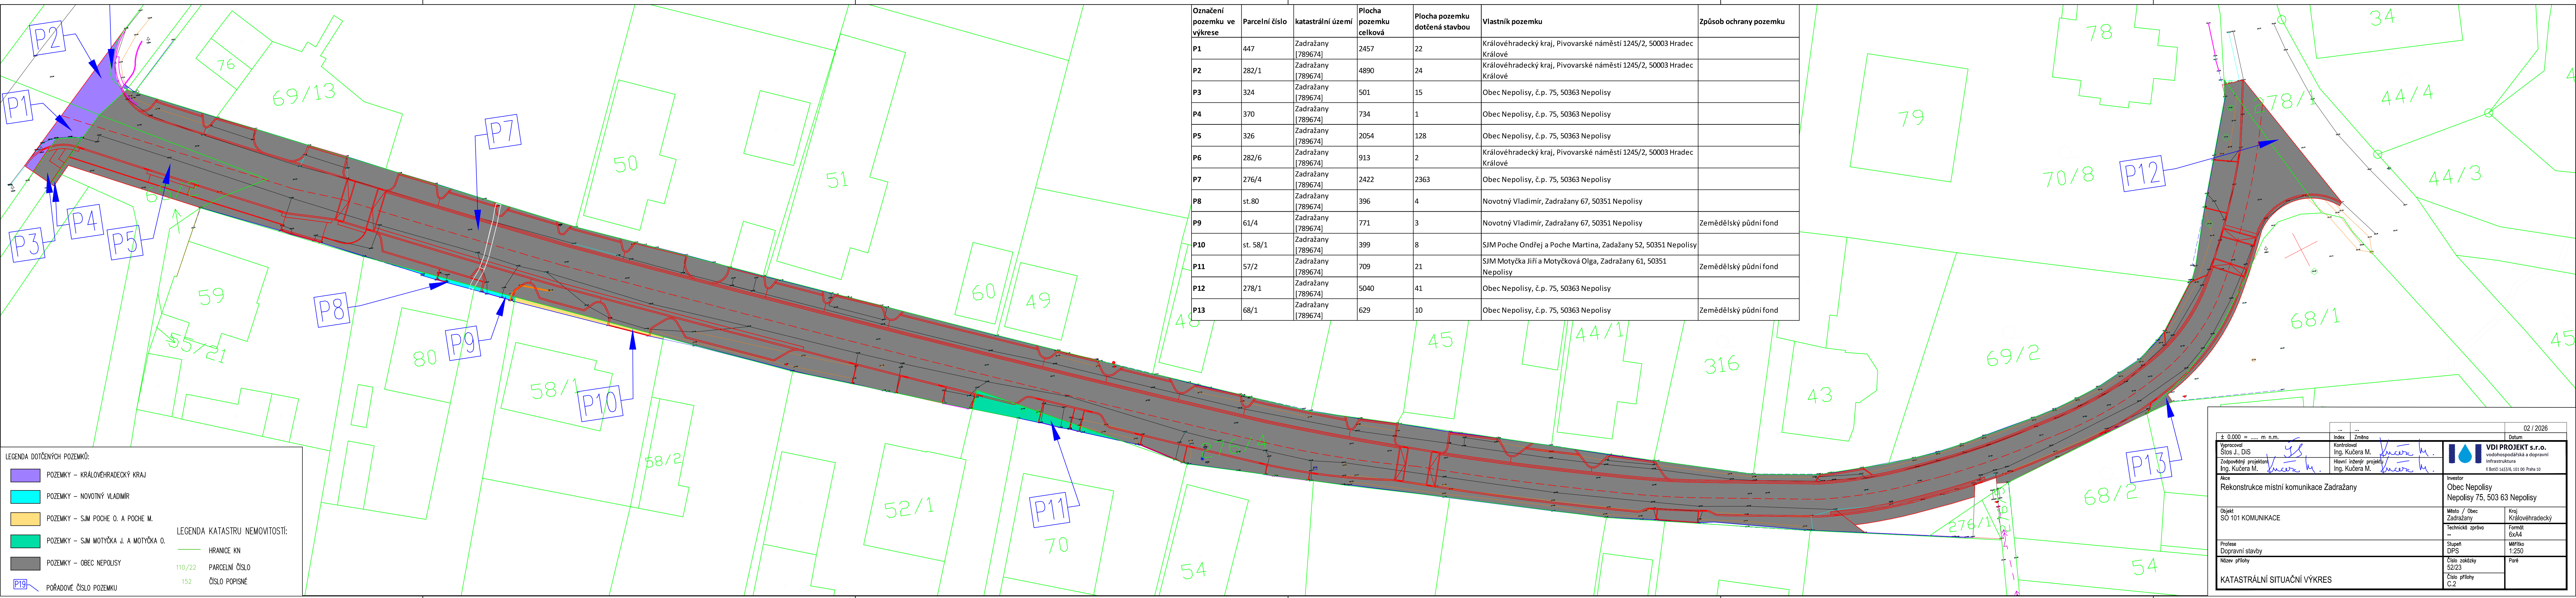

± 0,000 = ... m n.m.		Index	Změna	02 / 2026
Výpracoval Štoš J., DIS		Kontroloval Ing. Kučera M.	Datum	
Zodpovědný projektant Ing. Kučera M.		Hlavní inženýr projektu Ing. Kučera M.		
Akce Rekonstrukce místní komunikace Zadražany				
Investor Obec Nepolisy Nepolisy 75, 503 63 Nepolisy				
Objekt SO 101 KOMUNIKACE		Město / Obec Zadražany	Kraj Královéhradecký	
Profese Dopravní stavby		Technická zpráva	Formát 6x44	
Název přílohy		Stupeň DPS	Měřítko 1:250	
KATASTRÁLNÍ SITUAČNÍ VÝKRES		Číslo zakázky 52/23	Poré	
		Číslo přílohy C.2		