


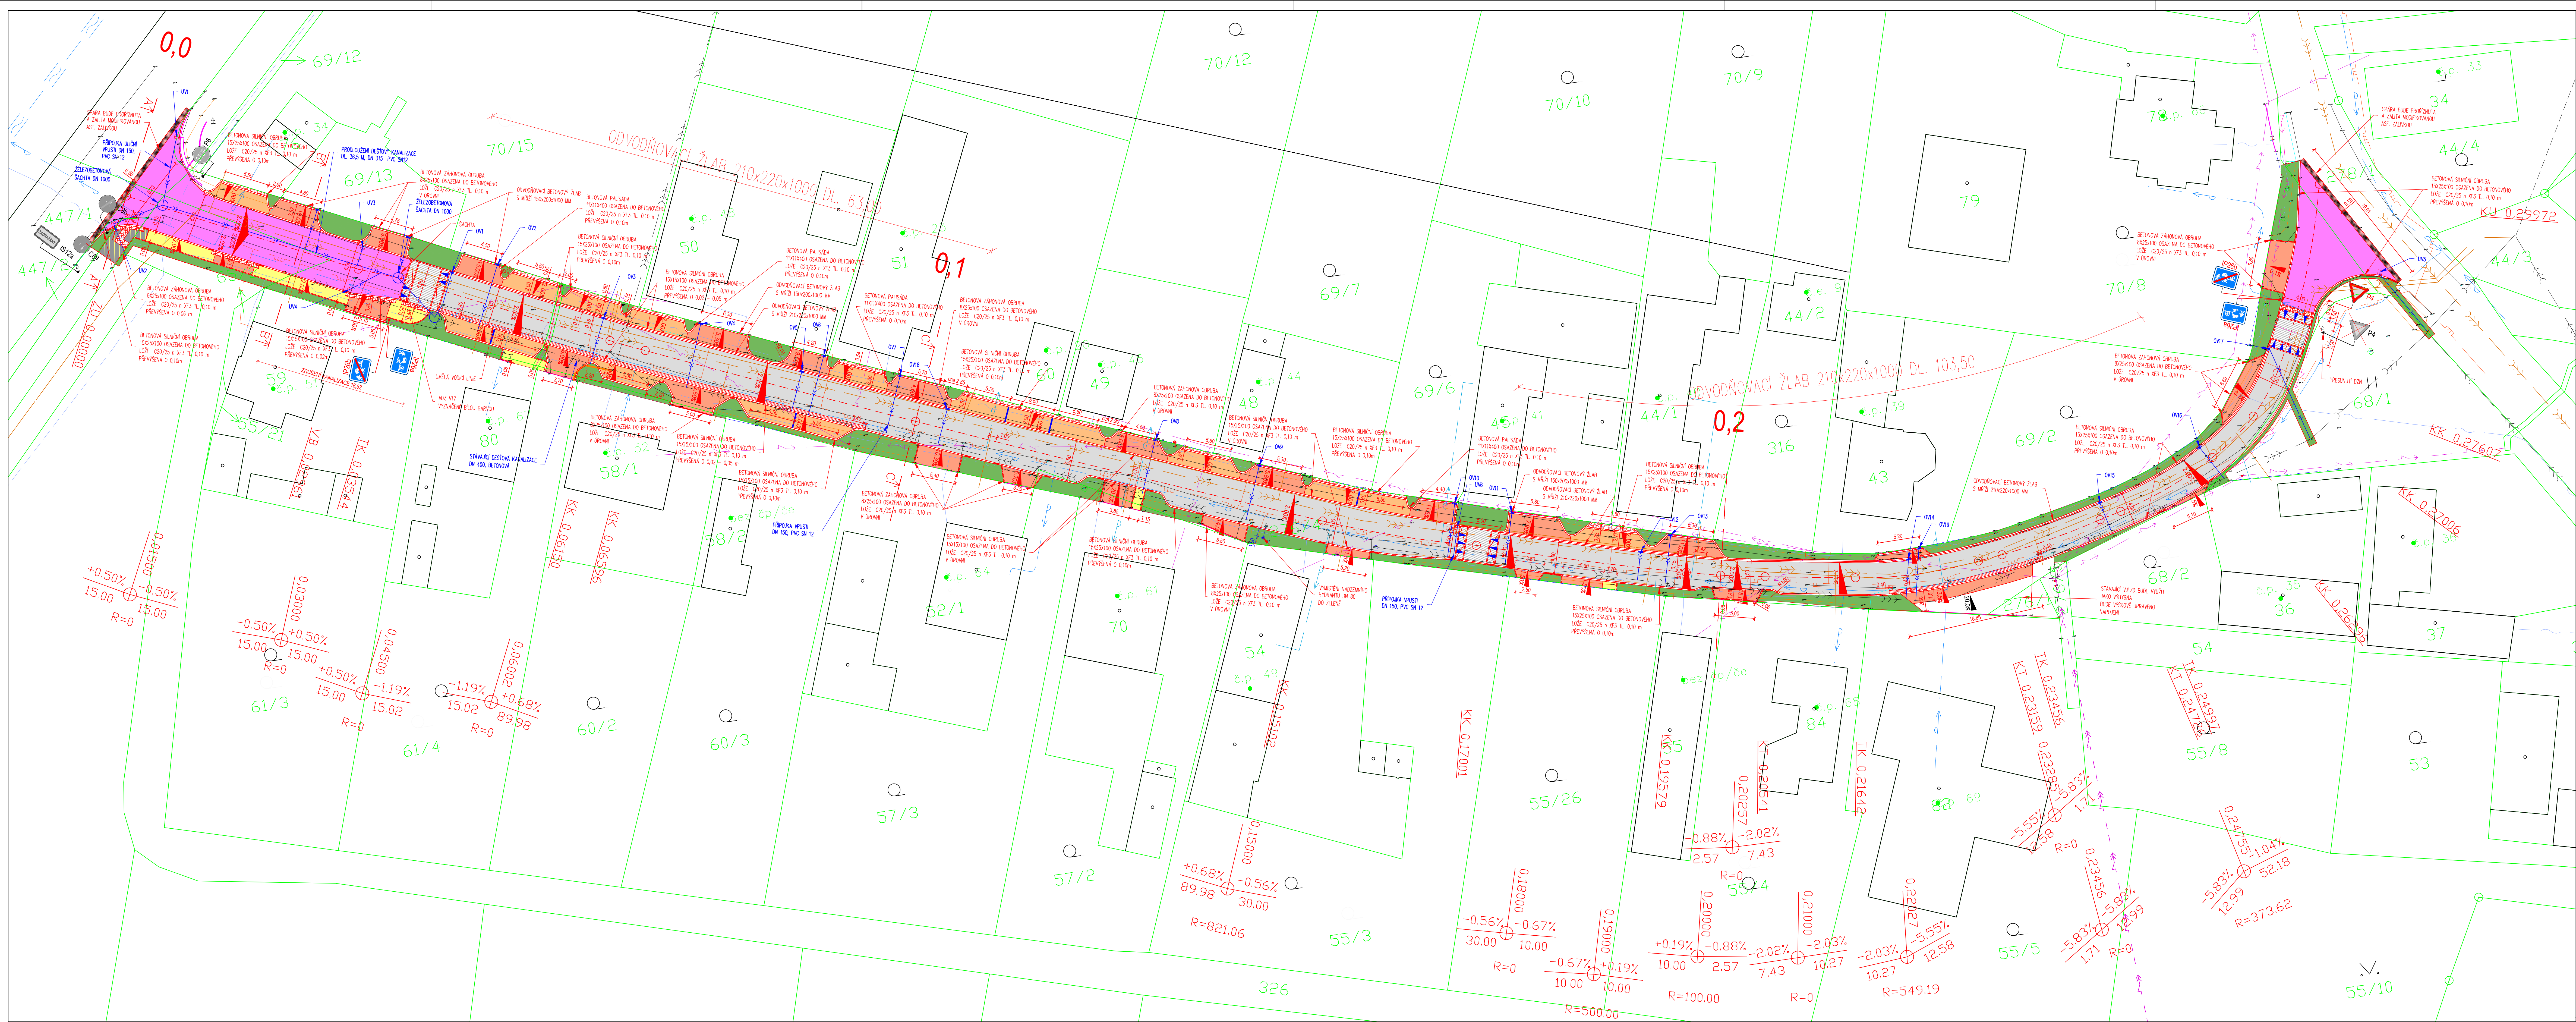

LEGENDA PLOCHŮ

- KOMUNIKACE
- ASFALTOVÝ POKRYV
- CHODNÍK
- CHODNÍK – BARVA PŘÍRODNÍ
- ZÁMKOVÁ DLAŽBA V TL. 80MM
- UJEZDY – BARVA PŘÍRODNÍ
- ZÁMKOVÁ DLAŽBA V TL. 80MM
- KOMUNIKACE – BARVA PŘÍRODNÍ
- ZÁMKOVÁ DLAŽBA V TL. 100MM
- PARKOVACÍ STÁNÍ – BARVA ANTRACIT
- ZÁMKOVÁ DLAŽBA V TL. 80MM

LEGENDA INŽENÝRSKÝCH SÍTÍ

- ELEKTROCKÝ KABEL NN ČEZ – NADZEMNÍ
- ELEKTROCKÝ KABEL NN ČEZ – PODZEMNÍ
- ELEKTROCKÝ KABEL VN ČEZ – NADZEMNÍ
- METALICKÝ KABEL – CETIN
- METALICKÝ KABEL NEZAMĚŘENÝ – CETIN
- VODOVOD – KHP
- VODOVODNÍ PŘÍPOJKA – KHP
- ORIENTAČNÍ UMÍSTĚNÍ
- PLYNOVOD STL – GASNET
- KANALIZACE ODOLNÁ – OBEC NEPOLISY
- KANALIZACE ODOLNÁ – OBEC NEPOLISY
- KANALIZACE DEŠŤOVÁ – OBEC NEPOLISY

LEGENDA NÁVRH

- SILNICOVÁ OBRUBA
- PRŮCHÝ SILON ZPEVNĚNÉHO POVRCHU
- GEODETICKÝ BOD

LEGENDA DOPRAVNÍ ZNAČENÍ:

- SVISLÉ DOPRAVNÍ ZNAČENÍ – NÁVRŽENÉ A UPRAVĚNÉ
- SVISLÉ DOPRAVNÍ ZNAČENÍ – STÁVAJÍCÍ
- VODODRŽNÉ DOPRAVNÍ ZNAČENÍ – NÁVRŽENÉ
- BÍLÁ BARVA

POZNÁMKY:

UMÍSTĚNÍ PODELNÉHO ŽLABU V KOMUNIKACI BUDE UPRAVENO BĚHEM STAVBY DLE SKUTEČNÉHO PRŮBĚHU VÝTLAČNÉ KANALIZACE

LEGENDA KATASTRU NEMOVITOSTÍ:

- HRANICE KN
- PARCELNÍ ČÍSLO
- ČÍSLO POPISNÉ

SOUŘADNICOVÝ SYSTÉM: JTSK		BALT p.v.		02 / 2026	
VÝŠKOVÝ SYSTÉM:		m n.m.		Datum:	
± 0,000 =		m n.m.		Datum:	
Stavba: Slos J. DIS		Ing. Kučera M.		Ing. Kučera M.	
Zodpovědný projektant:		Ing. Kučera M.		Ing. Kučera M.	
Hlavní inženýr projektu:		Ing. Kučera M.		Ing. Kučera M.	
Rekonstrukce místní komunikace Zadrážany		Obec Nepolisy		Nepolisy 75, 503 63 Nepolisy	
Objekt: SO 101 KOMUNIKACE		Město / Obec: Zadrážany		Kraj: Královéhradecký	
Profil: Dopavní stavby		Technická zpráva		Kraj: Královéhradecký	
Hlavní přílohy: 52/23		DPS: 1.250		Měřítko: 1:250	
Klasifikace: C.3		DPS: 1.250		Měřítko: 1:250	

KOORDINAČNÍ SITUČNÍ VÝKRES