


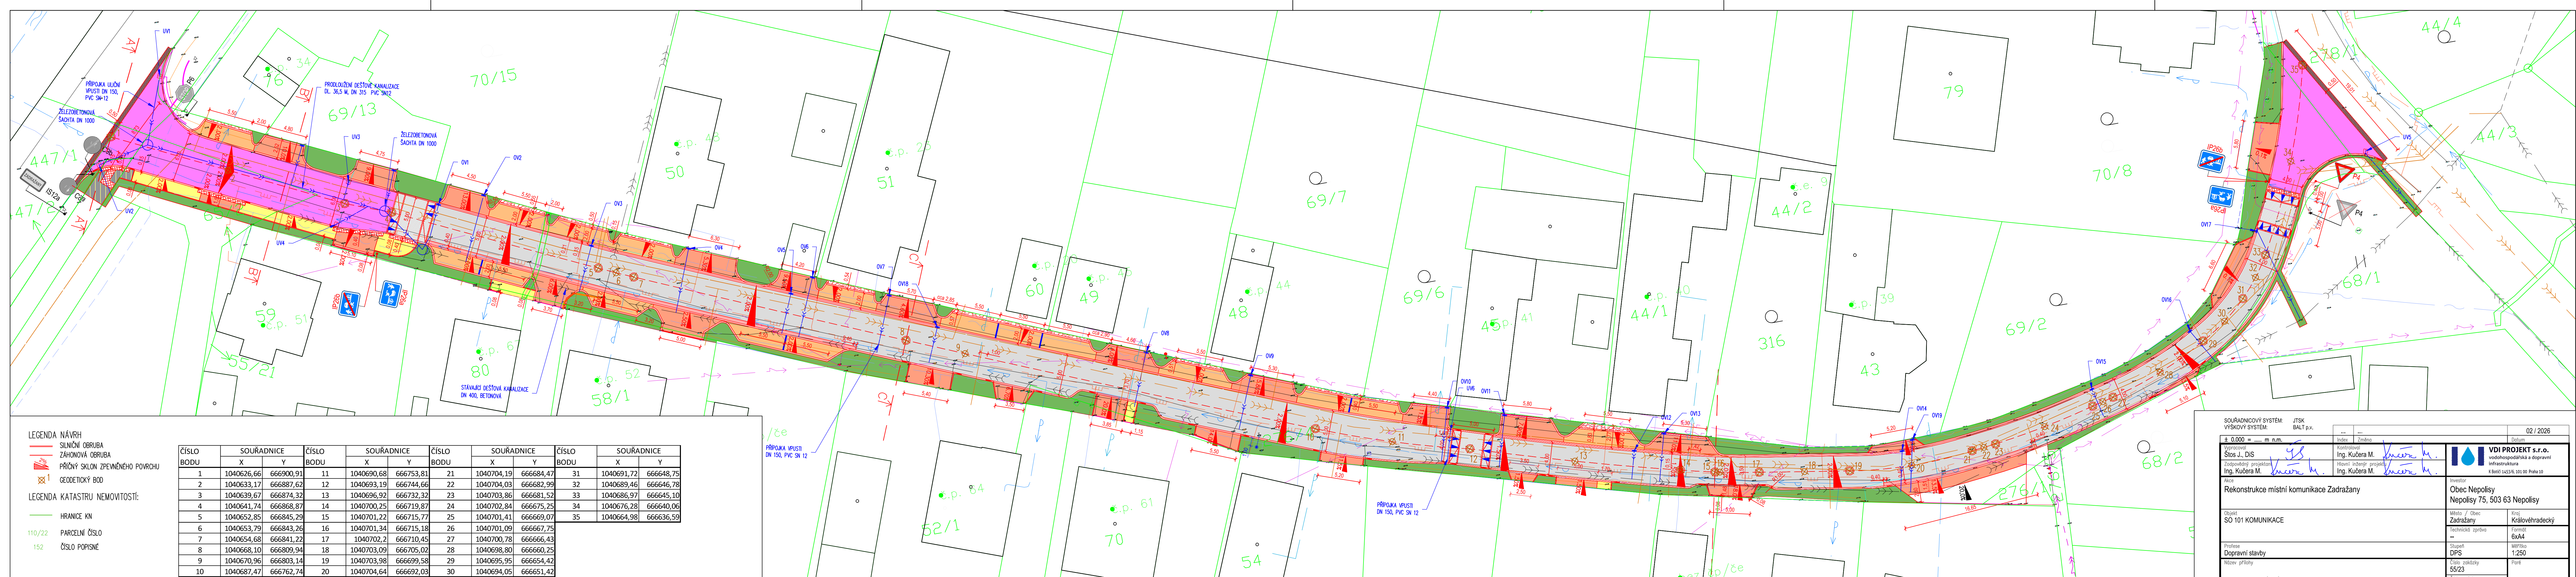

LEGENDA NÁVRH

- SILNIČNÍ OBRUBA
- ZÁHONOVÁ OBRUBA
- PŘÍČNÝ SKLON ZPEVNĚNÉHO POVRCHU
- GEODETICKÝ BOD

LEGENDA KATASTRU NEMOVITOSTÍ:

- HRANICE KN
- 110/22 PARCELNÍ ČÍSLO
- 152 ČÍSLO POPISNÉ

ČÍSLO BODU	SOUŘADNICE		ČÍSLO BODU	SOUŘADNICE		ČÍSLO BODU	SOUŘADNICE		ČÍSLO BODU	SOUŘADNICE		ČÍSLO BODU	SOUŘADNICE	
	X	Y		X	Y		X	Y		X	Y		X	Y
1	1040626,66	666900,91	11	1040690,68	666753,81	21	1040704,19	666684,47	31	1040691,72	666648,75			
2	1040633,17	666887,62	12	1040693,19	666744,66	22	1040704,03	666682,99	32	1040689,46	666646,78			
3	1040639,67	666874,32	13	1040696,92	666732,32	23	1040703,86	666681,52	33	1040686,97	666645,10			
4	1040641,74	666868,87	14	1040700,25	666719,87	24	1040702,84	666675,25	34	1040676,28	666640,06			
5	1040652,85	666845,29	15	1040701,22	666715,77	25	1040701,41	666669,07	35	1040664,98	666636,59			
6	1040653,79	666843,26	16	1040701,34	666715,18	26	1040701,09	666667,75						
7	1040654,68	666841,22	17	1040702,2	666710,45	27	1040700,78	666666,43						
8	1040668,10	666809,94	18	1040703,09	666705,02	28	1040698,80	666660,25						
9	1040670,96	666803,14	19	1040703,98	666699,58	29	1040695,95	666654,42						
10	1040687,47	666762,74	20	1040704,64	666692,03	30	1040694,05	666651,42						

SOUŘADNICOVÝ SYSTÉM: JTSK		VÝŠKOVÝ SYSTÉM: BALT p.v.		02 / 2026	
± 0,000 = ... m n.m.		Index	Změna	Datum	
Vypracoval Slos J., DiS	Kontroloval Ing. Kučera M.	Ing. Kučera M.		VDI PROJEKT s.r.o. vodohospodářská a dopravní infrastruktura K Boleš 1453/6, 101 00 Praha 10	
Zodpovědný projektant Ing. Kučera M.	Hlavní inženýr projektu Ing. Kučera M.	Ing. Kučera M.		Investor Obec Nepolisy Nepolisy 75, 503 63 Nepolisy	
Město / Obec Zadražany				Kraj Královéhradecký	
Technická zpráva				Formát 6x44	
Profese Dopravní stavby				Stupeň DPS	
Název přílohy				Číslo zakázky 55/23	
GEODETICKÝ VÝKRES				Číslo přílohy D.1.2.6	