


II PAMÁTNÍK OBETEM 1.SV. VÁLKY
A NACISTICKÉ OKUPACE

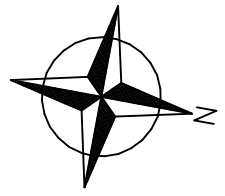

375

16/

374

zakladní škola

373/1

156/

372

mateřská škola

160/

368

159/

366

163/

360

186/

357

196/

335

196/

333/2

333/1

255/

332/2

198/

330

199/

328

U ŠKOLKY

344/3

nezp.

541/1/2

541/1


466/1

516/2

547

NAD DOLINAMI

547

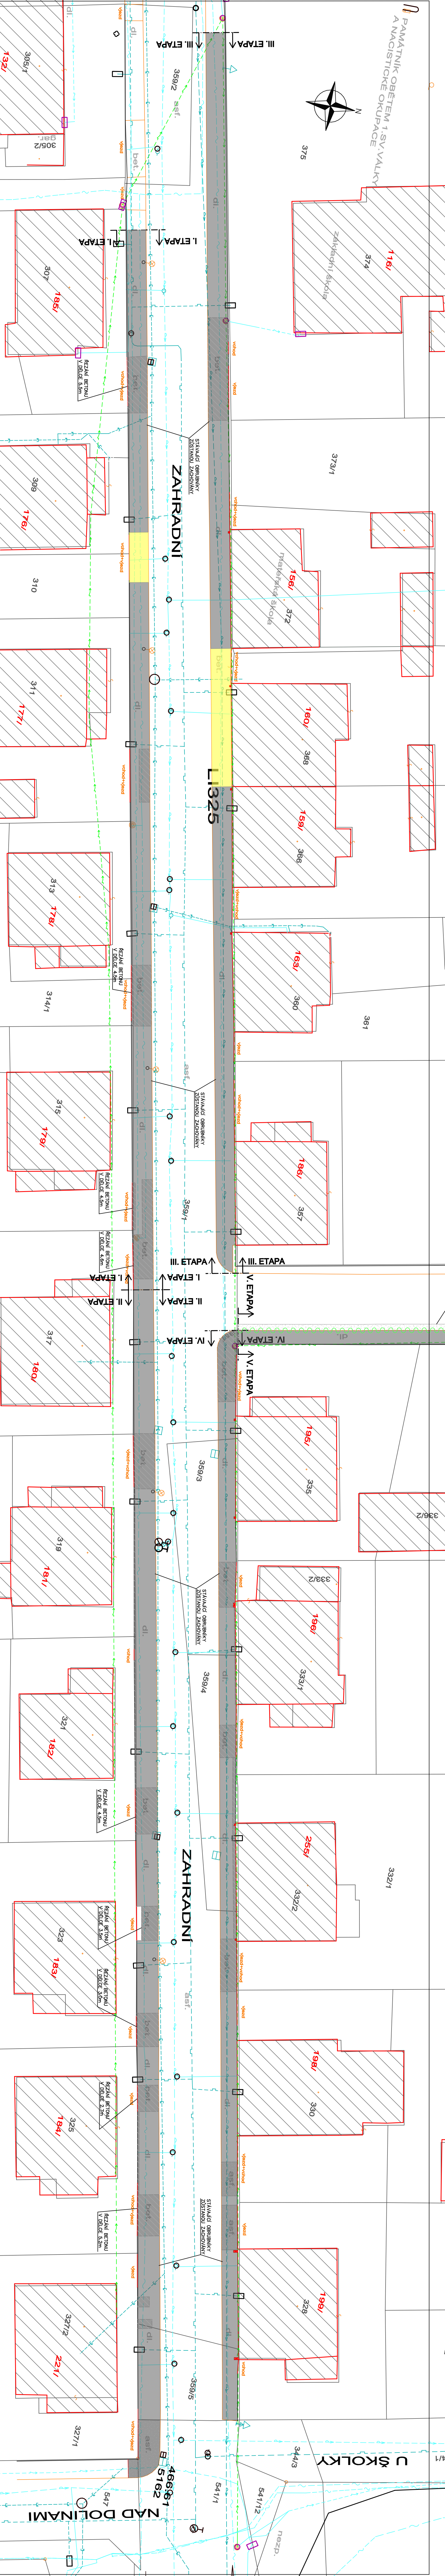

LEGENDA:

I. ETAPA:

- HRANICE POZEMKŮ
- STAVAJÍCÍ STAV (FYZIKALÉ HRANÍ, OPLOČENÍ)
- STAVAJÍCÍ BUDOVA
- ODSTRANĚNÍ BETON. DLAŽDIC 300x300x40mm VČETNĚ PODKLADNÍCH VSTEV TL. 150mm (140 m²)
- ODSTRANĚNÍ ZÁMKOVÉ DLAŽBY VČETNĚ PODKLADNÍCH VSTEV TL. 150mm (10 m²)
- BOURÁNÍ BETONU VRSTVY CCA 100mm VČETNĚ PODKLADNÍCH VSTEV CCA 100MM (40 m²)

II. ETAPA:

- ODSTRANĚNÍ BETON. DLAŽDIC 300x300x40mm VČETNĚ PODKLADNÍCH VSTEV TL. 150mm (168 m²)
- BOURÁNÍ BETONU VRSTVY CCA 100mm VČETNĚ PODKLADNÍCH VSTEV CCA 100MM (51 m²)
- BOURÁNÍ ASFALTU VRSTVY CCA 50mm VČETNĚ PODKLADNÍCH VSTEV TL. 150mm (12 m²)

III. ETAPA:

- ODSTRANĚNÍ BETON. DLAŽDIC 300x300x40mm VČETNĚ PODKLADNÍCH VSTEV TL. 150mm (174 m²)
- ODSTRANĚNÍ ZÁMKOVÉ DLAŽBY VČETNĚ PODKLADNÍCH VSTEV TL. 150mm (25 m²)
- BOURÁNÍ BETONU VRSTVY CCA 100mm VČETNĚ PODKLADNÍCH VSTEV CCA 100MM (19 m²)

IV. ETAPA:

- ODSTRANĚNÍ BETON. DLAŽDIC 300x300x40mm VČETNĚ PODKLADNÍCH VSTEV TL. 150mm (110 m²)
- BOURÁNÍ BETONU VRSTVY CCA 100mm VČETNĚ PODKLADNÍCH VSTEV CCA 100MM (37 m²)
- BOURÁNÍ ASFALTU VRSTVY CCA 50mm VČETNĚ PODKLADNÍCH VSTEV TL. 150mm (11 m²)

LEGENDA STAVAJÍCÍCH STŘÍ:

- VODOVOD (ČEYAK a.s.)
- KANALIZACE (ČEYAK a.s.)
- VODOVOD (JVS)
- SLABOPROUD (TELEFONICA O2 a.s.)
- PODZEMNÍ VEDENÍ NN (E-on a.s.)
- NADZEMNÍ VEDENÍ NN (E-on a.s.)
- VĚTRNÉ OSVĚTLENÍ (TECHNICKÉ SLUŽBY TÁBOR s.r.o.)
- PLYNOVOD NTL (E-on a.s.)

POZNÁMKY:

CHOPNÝK JSOU MÍSTNÍ KOMUNIKACE IV. TŘÍDY DLE ZÁKONA č. 13/1997 SB. PODLE ČSN 736110 JSOU ZAKLÁZENY DO FUNKČNÍ SÍPURNY MÍSTNÍCH KOMUNIKACÍ DLE PŘÍSLUŠNÝCH PŘÍKAZŮ.
NA VÝKRESE JSOU ZÁKRESLENY POUZE OŘEZNÁČKOVÉ TRÁSY STAVAJÍCÍCH NÁZEMSKÝCH SÍTÍ. PŘED ZAPOČETÍM ZÁKONNÍ PRÁCE JE VÝNOU POČTU SPRÁVCE SÍTÍ O JEJICH VYTVOŘENÍ. VÝKROVÉ PRÁCE V BLÍZKOSTI PLOCH VEDENÍ LZE PROVÁDĚT VÝKROVÉ RŮDNĚ PŘI DOORČENÍ VŠECH PLÁNNÝCH PŘEDSŮ A USTANOVENÍ PRÍSLUŠNÝCH ČSN.

AKCE: OPRAVA CHODNIKU V ULICI ZAHRADNÍ ASTROMOVÁ, TÁBOR - ČEKANICE	
INVESTOR: Město Tábor, odbor dopravy a investiční záměrů	PROJEKTANT: Ing. Martin Tůma
MÍSTO STAVBY: Tábor, p.č. 359/3, 354, 359/1, 359/3, 359/4, 359/5, 341/1, 547	DATA: 02/2015
VÝPRAVOVÁ: ING. MARTIN TŮMA MÁJRAŽNÍ 161 391 75 MALŠOCE	STUPEŇ: STAVBNÍ POVOLENÍ
ICD: 1177010	ČÍSLO VÝKRESU: B.2
tel: +420 607 287 563	OSAH: územní studie
email: tuma@seznam.cz	PRÍPRAVA STAVBY 1:200