


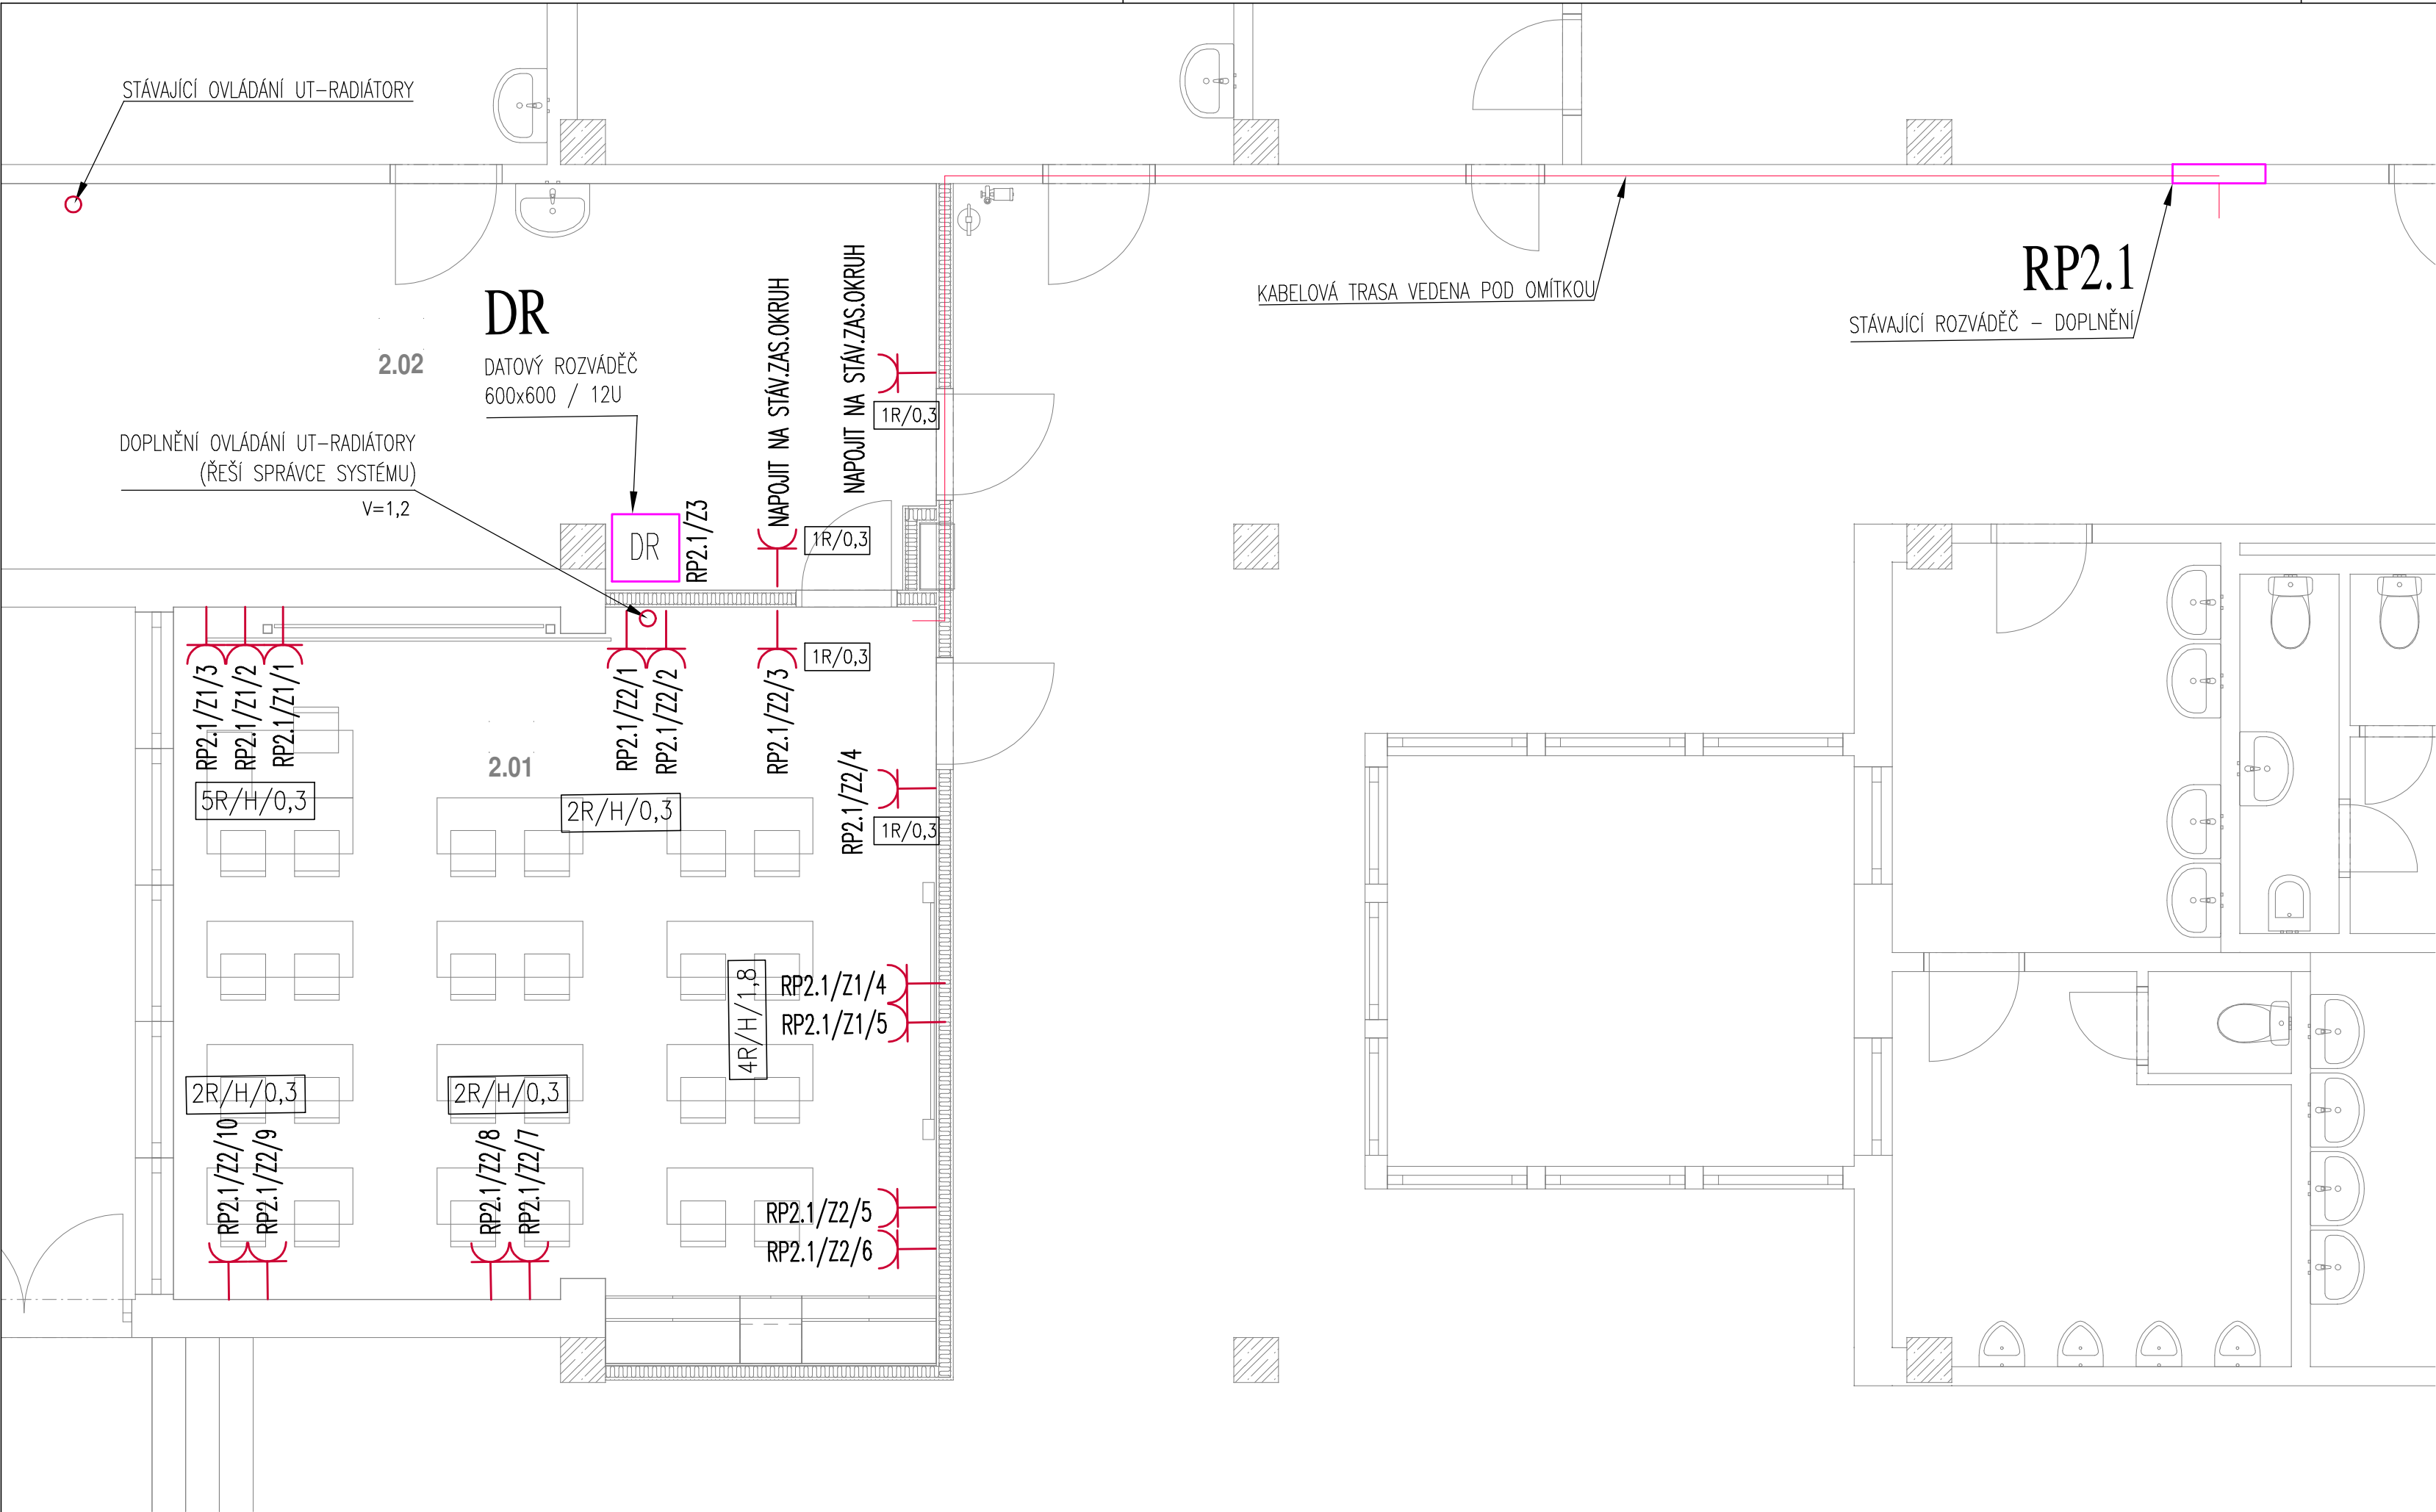

Ing. Karel
Petro

Digitálně podepsal
Ing. Karel Petro
Datum: 2026.03.02
16:02:42 +01'00'

Generální projektant:		Racék ateliér s.r.o., Palackého sady 68, 397 01 Písek, Ing. arch. Jaroslav Smola, tel. 777281440, jarasmola@gmail.com	
Projektant části:		MPE s.r.o., Palackého sady 68, 397 01 Písek Martin Pošta T: +420 608 908 692, E: pocka@tzb--projekt.cz	
Projekt:		STAVEBNÍ ÚPRAVY ZŠ J. K. TYLA PÍSEK Vybudování nové učebny	Datum 02/2026
Účel		Dokumentace pro povolení stavby	
Investor		Základní škola Josefa Kajetána Tyla a Mateřská škola Písek Tylova 2391, 397 01 Písek	
Zodp.projektant		Martin Pošta	
Vpracoval		Martin Pošta	
Část		D.1.4 – ELEKTROINSTALACE	
PŮDORYS - ESI		1:50	2.2