


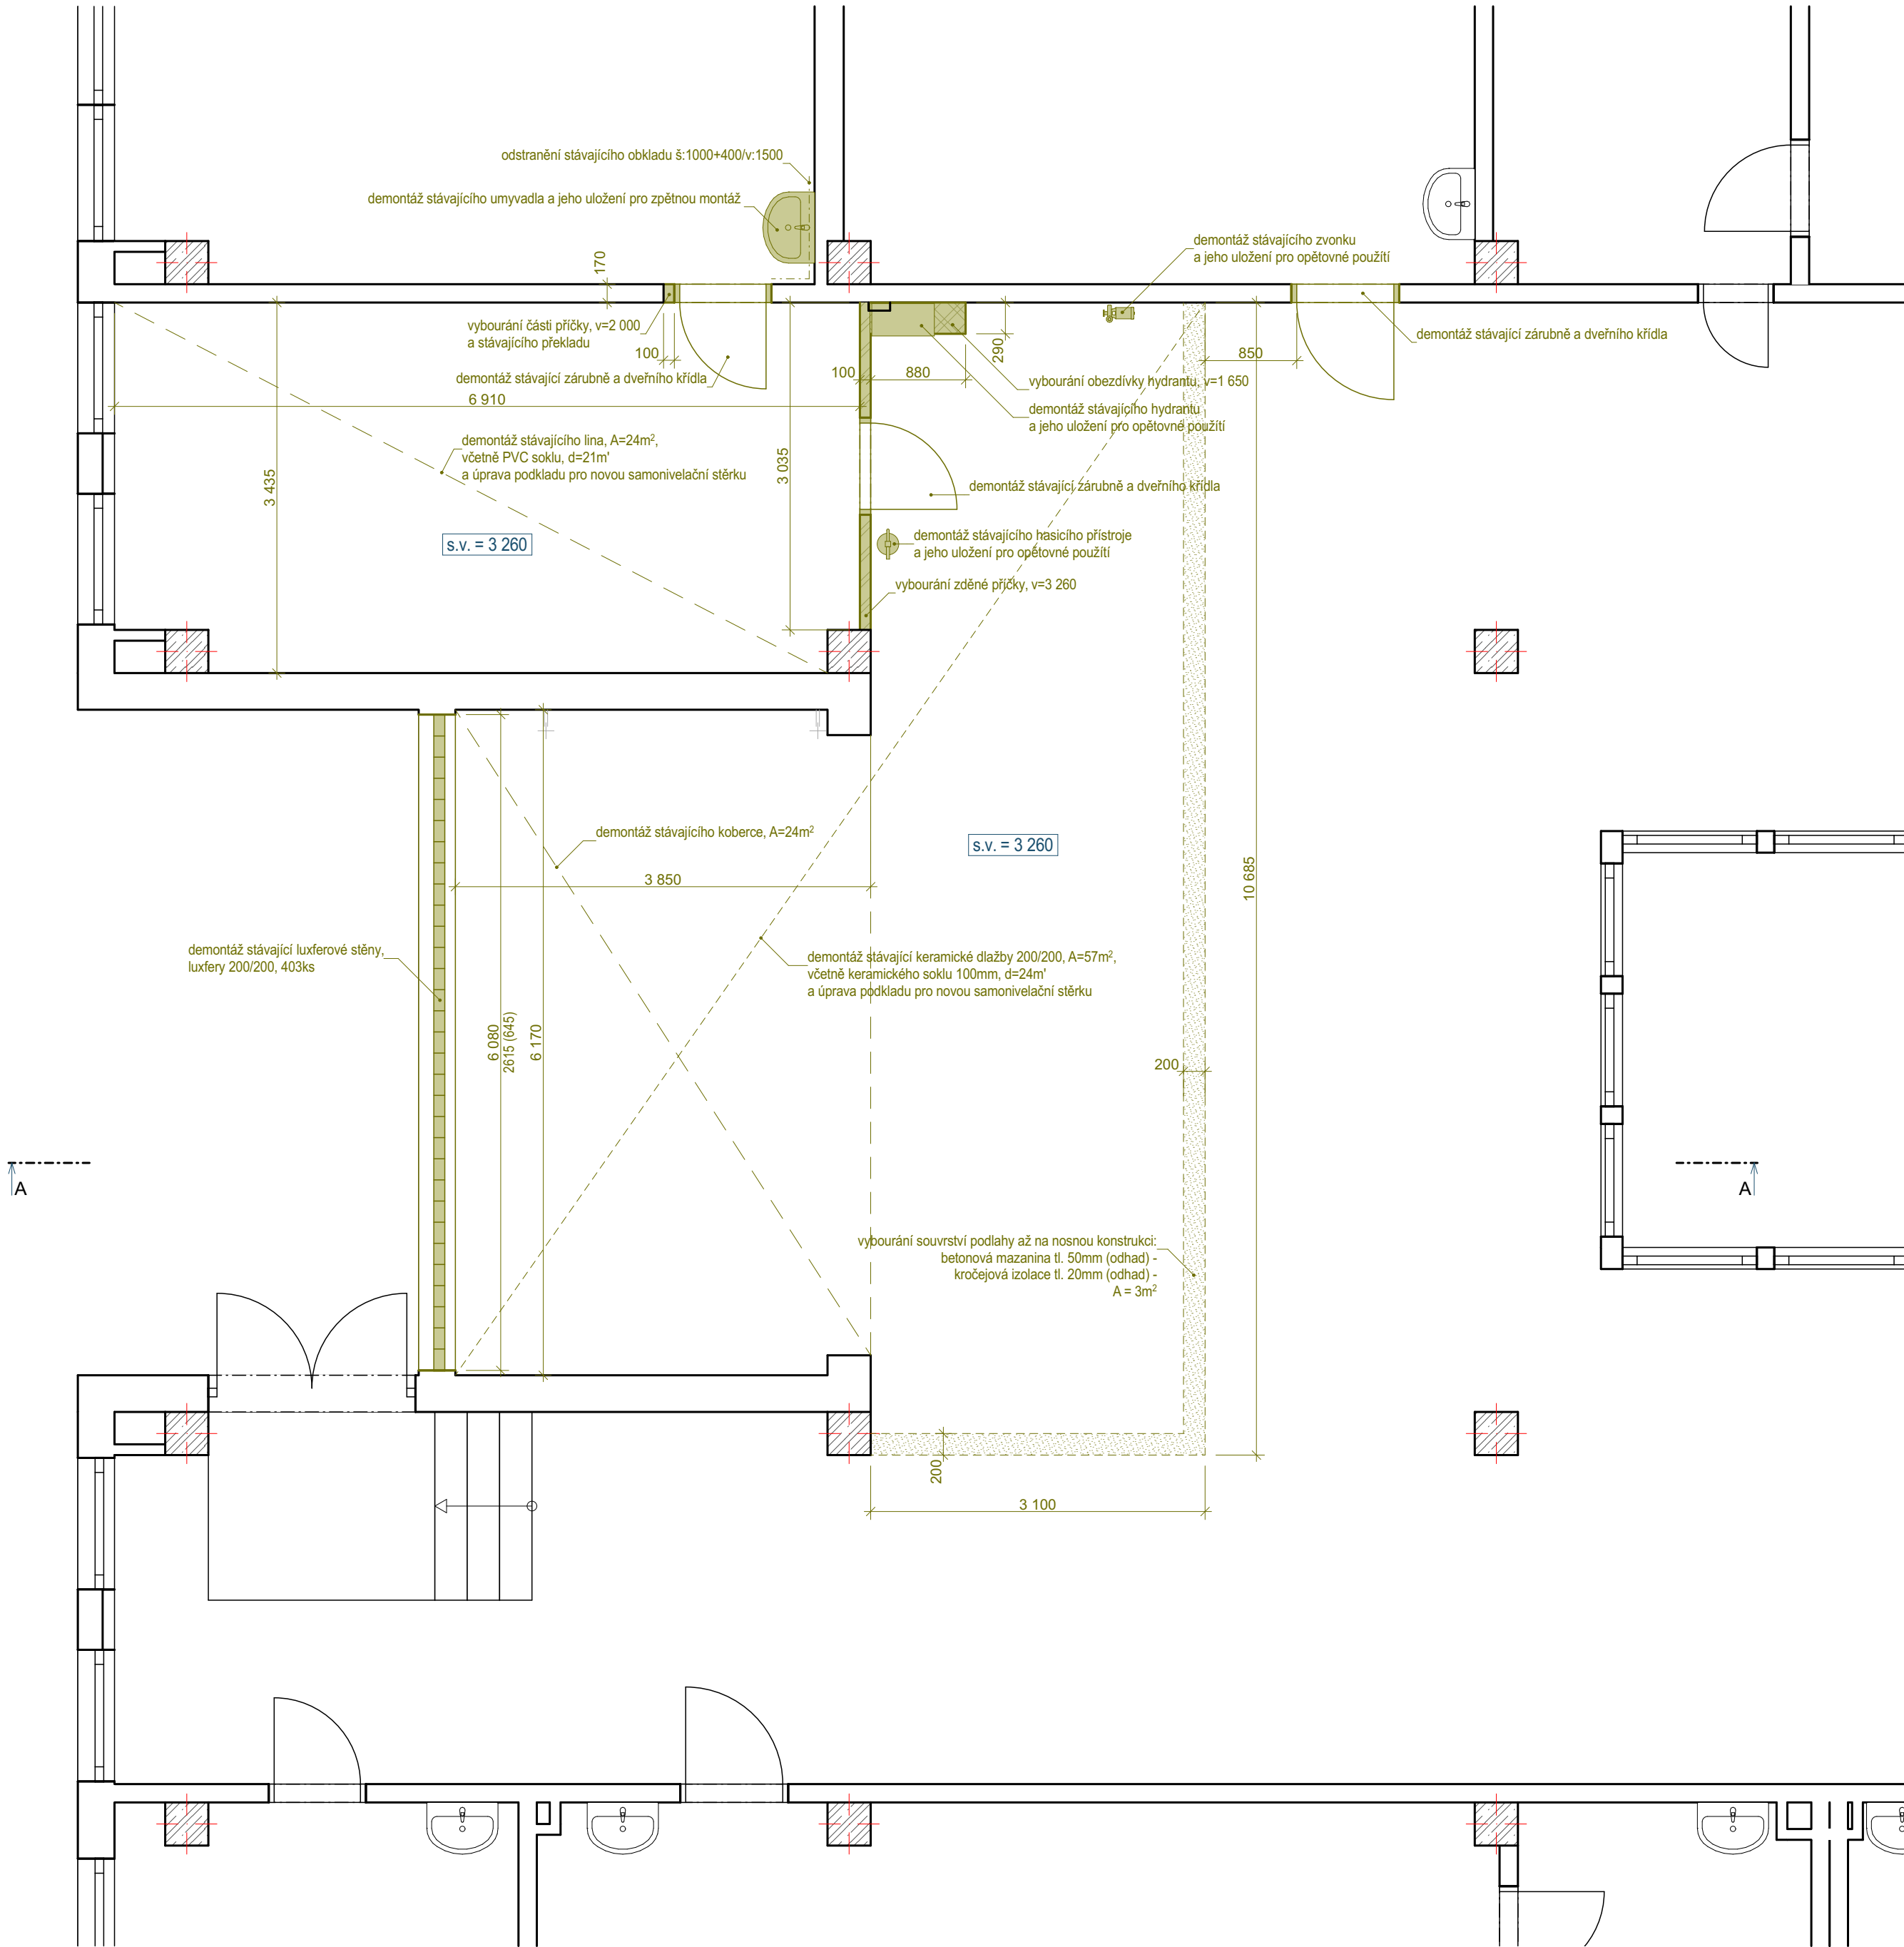

Ing. Karel Petro
Digitálně podepsal
Ing. Karel Petro
Datum: 2026.03.02
15:56:44 +01'00'

	Datum	Paré
RA	02/2026	
STAVEBNÍ ÚPRAVY ZŠ J. K. TYLA PÍSEK		
Vybudování nové učebny		
Účel	Dokumentace pro povolení stavby	
Investor	Základní škola Josefa Kajetána Tyla a Mateřská škola Písek Tylova 2391, 397 01 Písek	
Zodp.projektant	Ing. Karel Petro, Jaromíra Malého 2333, 397 01 Písek	
Vypracoval	Racek ateliér, Palackého sady 68, 397 01 Písek Ing. arch. Jaroslav Smola, tel. 777281440, jarasmola@gmail.com	
Obsah	Měřítka	Č. přílohy