



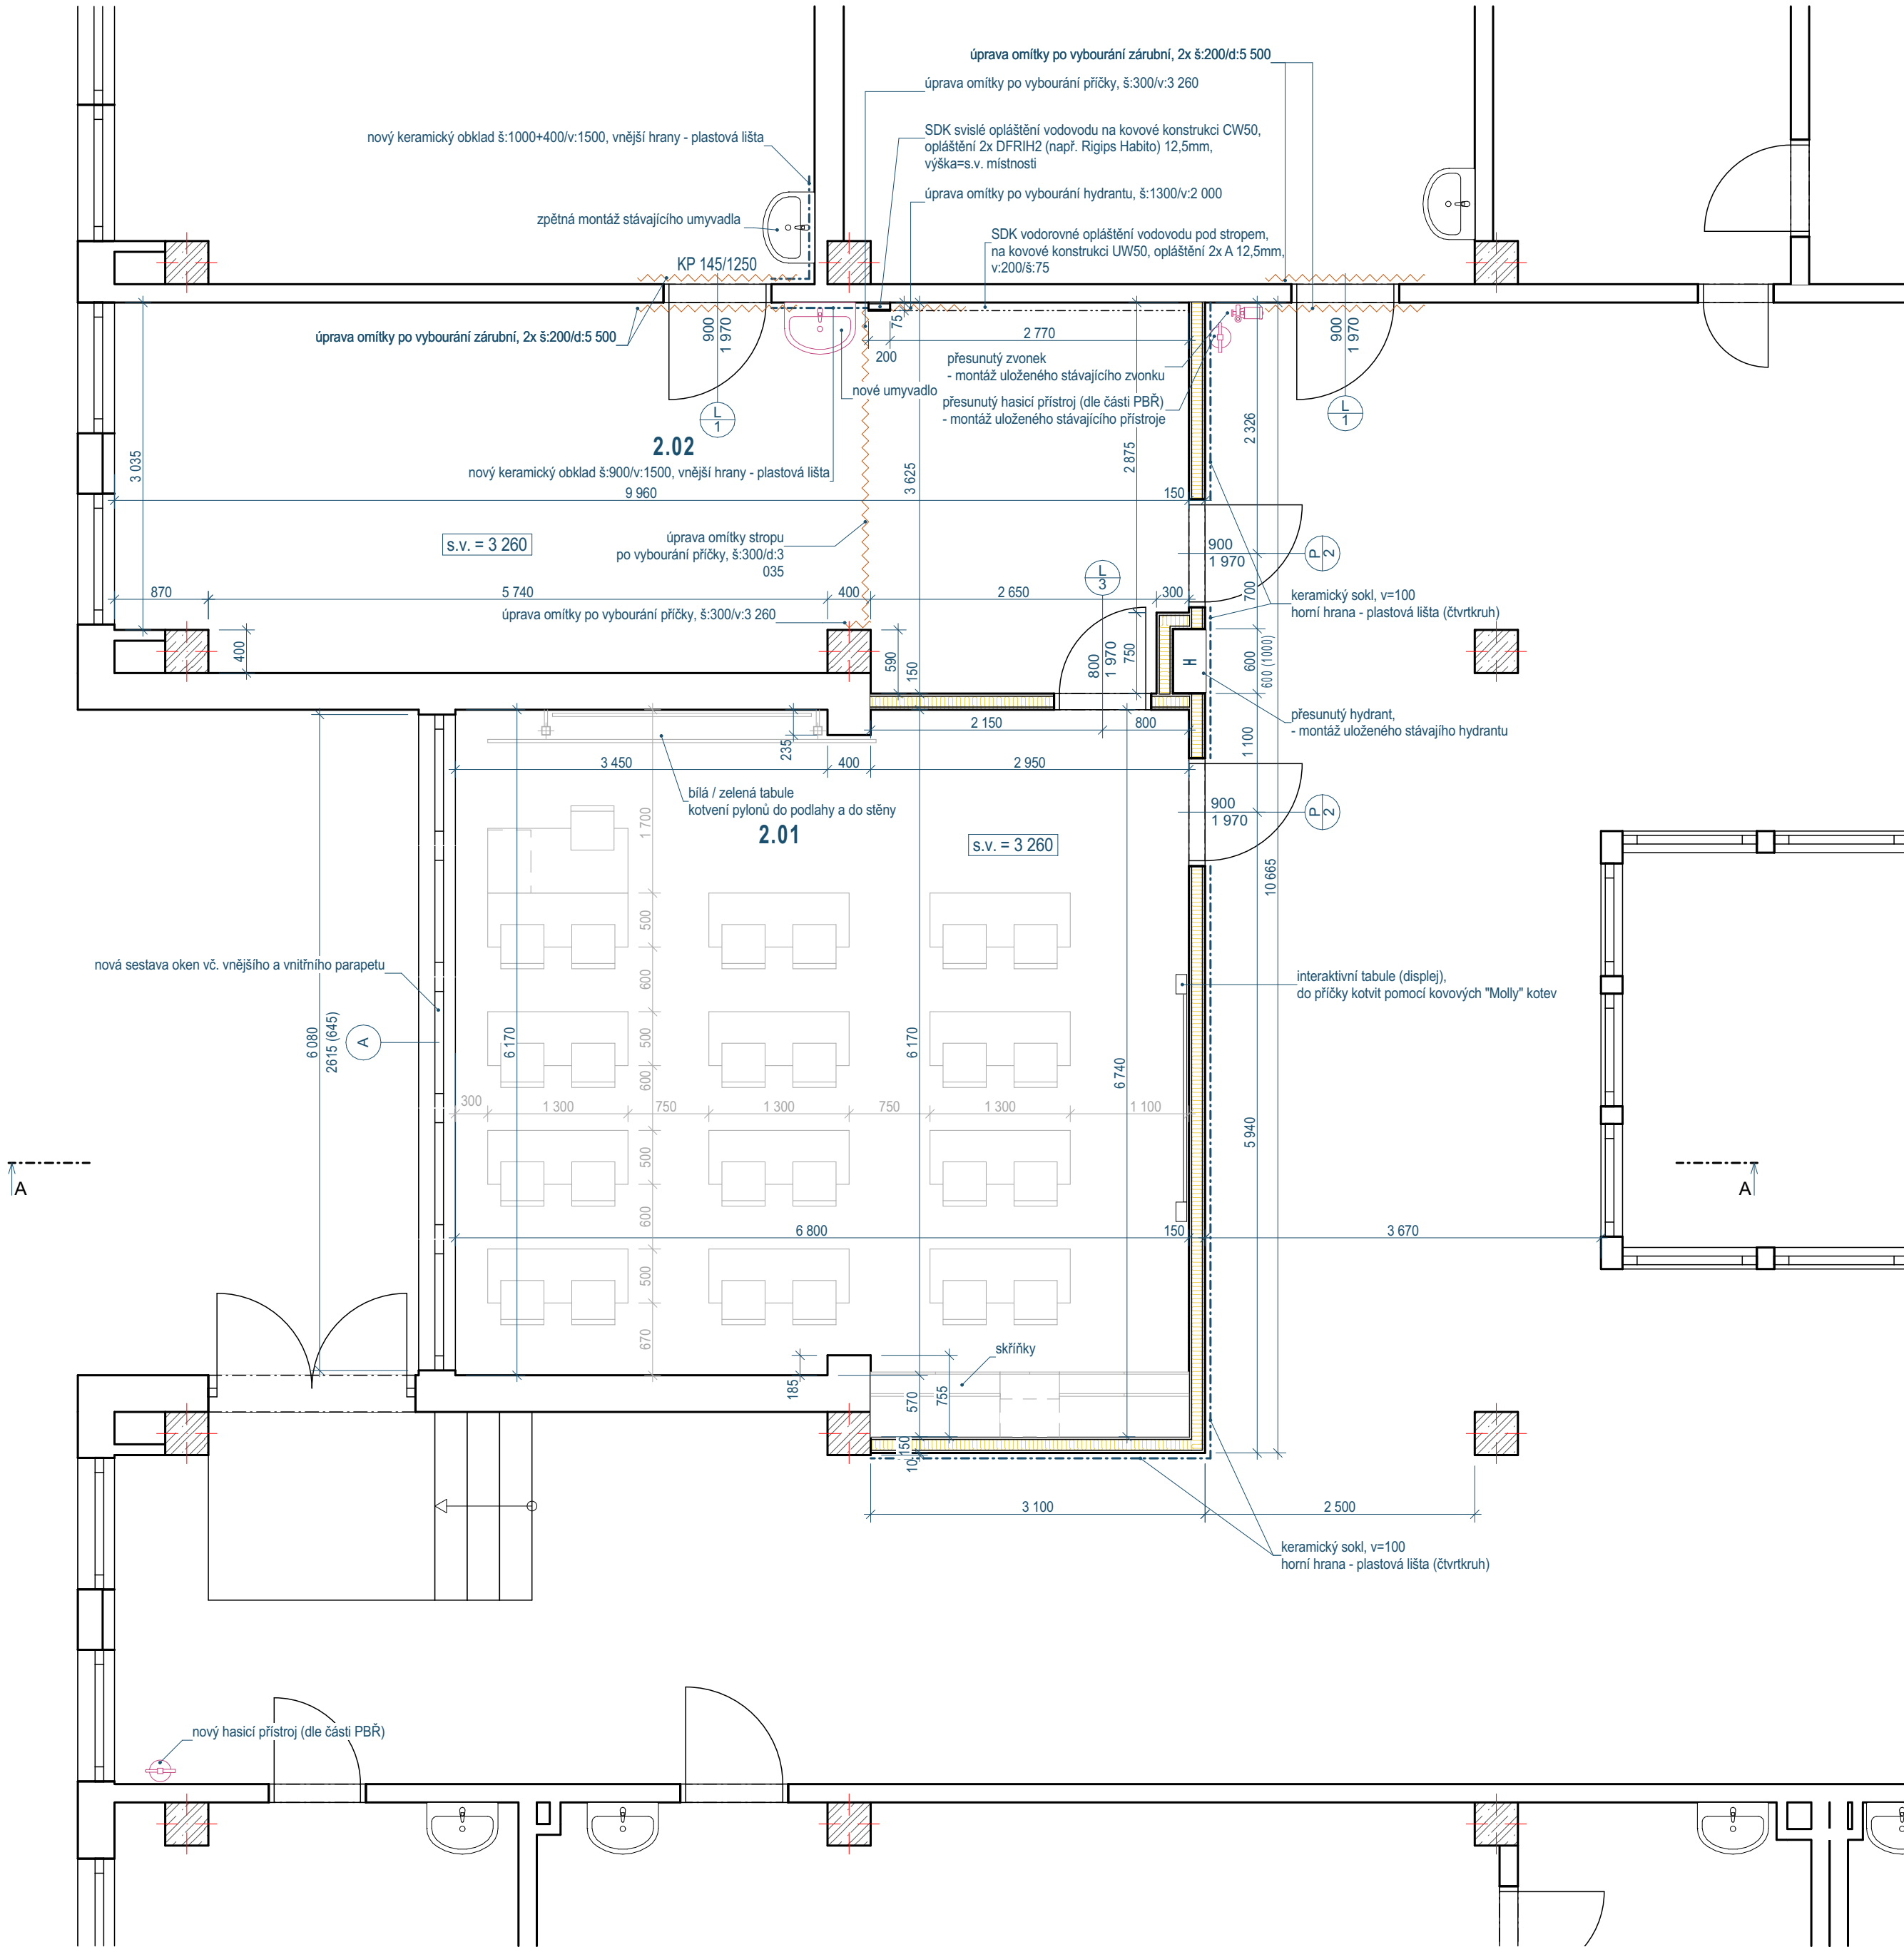

| LEGENDA MÍSTNOSTÍ 2.NP |                 |             |                       |                   |
|------------------------|-----------------|-------------|-----------------------|-------------------|
| Č.                     | JMÉNO MÍSTNOSTI | PLOCHA (m2) | NAŠLAPNÁ VRSTVA       | POVRCH. ÚPRAVAZDI |
| 2.01                   | Učebna          | 43,53       | PVC + PVC sokl. lišta | Výmalba           |
| 2.02                   | Přípravná       | 34,08       | PVC + PVC sokl. lišta | Výmalba           |
|                        |                 | 77,61 m²    |                       |                   |

LEGENDA MATERIÁLŮ:

- ZDIVO STÁVAJÍCÍ
- ŽELEZOBETON STÁVAJÍCÍ
- SÁDROKARTONOVÁ PŘÍČKA DVOJITĚ OPLÁŠTĚNÁ Z VYSOKOPEVNOSTNÍCH DESEK na konstrukci kovové CW 100, opláštěná z každé strany kombinací desek 2x DFRIH2 12,5 (např. Rigips Habito), s minerální izolací tloušťky 100 mm o minimální objemové hmotnosti 15 kg/m³, vzduchová neprůzvučnost  $R_w = 59$  dB.

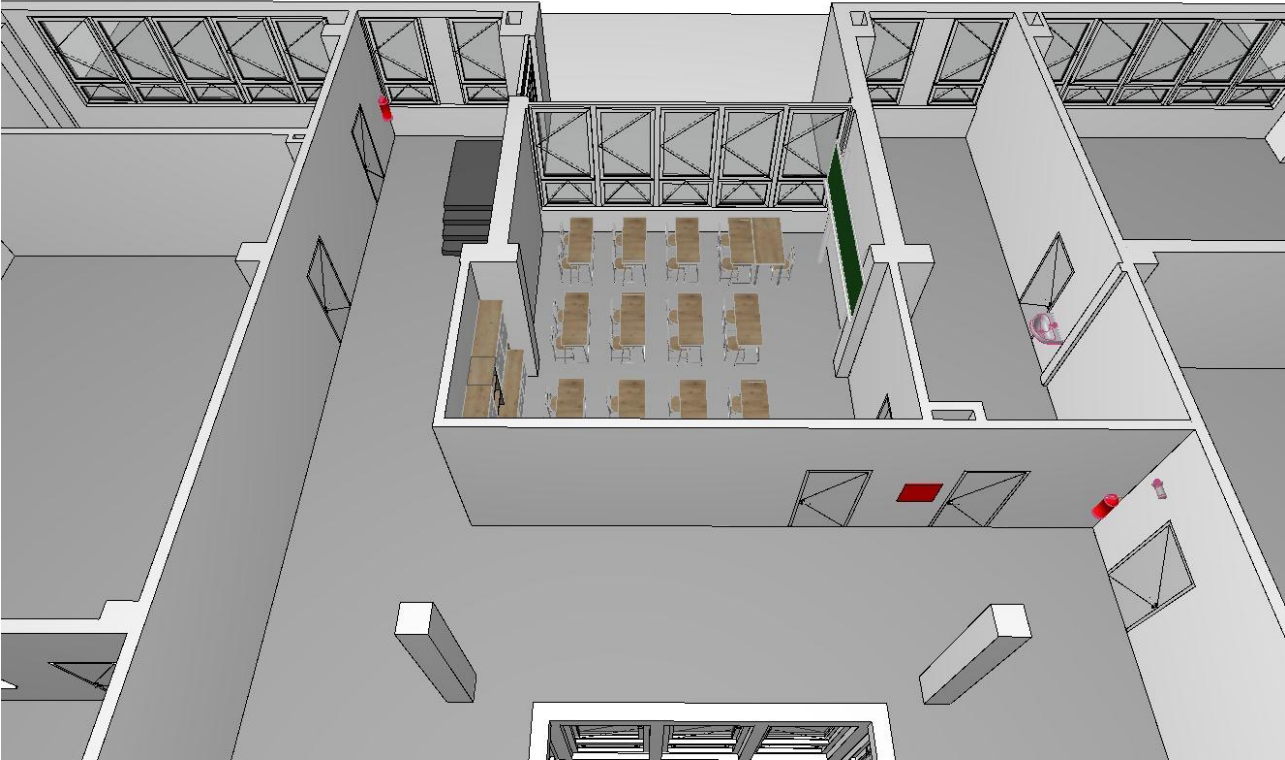

Ing. Karel Petro

Digitálně podepsal  
Ing. Karel Petro  
Datum: 2026.03.06  
10:57:25 +01'00'

|                                                                                       |                                            |   |         |      |
|---------------------------------------------------------------------------------------|--------------------------------------------|---|---------|------|
|  | <b>STAVEBNÍ ÚPRAVY ZŠ J. K. TYLA PÍSEK</b> |   | Datum   | Paré |
|                                                                                       | <b>Vybudování nové učebny</b>              |   | 02/2026 |      |
|                                                                                       | Účel                                       | Dokumentace pro povolení stavby                                                                                  |         |      |
|                                                                                       | Investor                                   | Základní škola Josefa Kajetána Tyla a Mateřská škola Písek<br>Tylova 2391, 397 01 Písek                          |         |      |
|                                                                                       | Zodp.projektant                            | Ing. Karel Petro, Jaromíra Malého 2333, 397 01 Písek                                                             |         |      |
|                                                                                       | Vypracoval                                 | Racek ateliér, Palackého sady 68, 397 01 Písek<br>Ing. arch. Jaroslav Smola, tel. 777281440, jarasmola@gmail.com |         |      |