


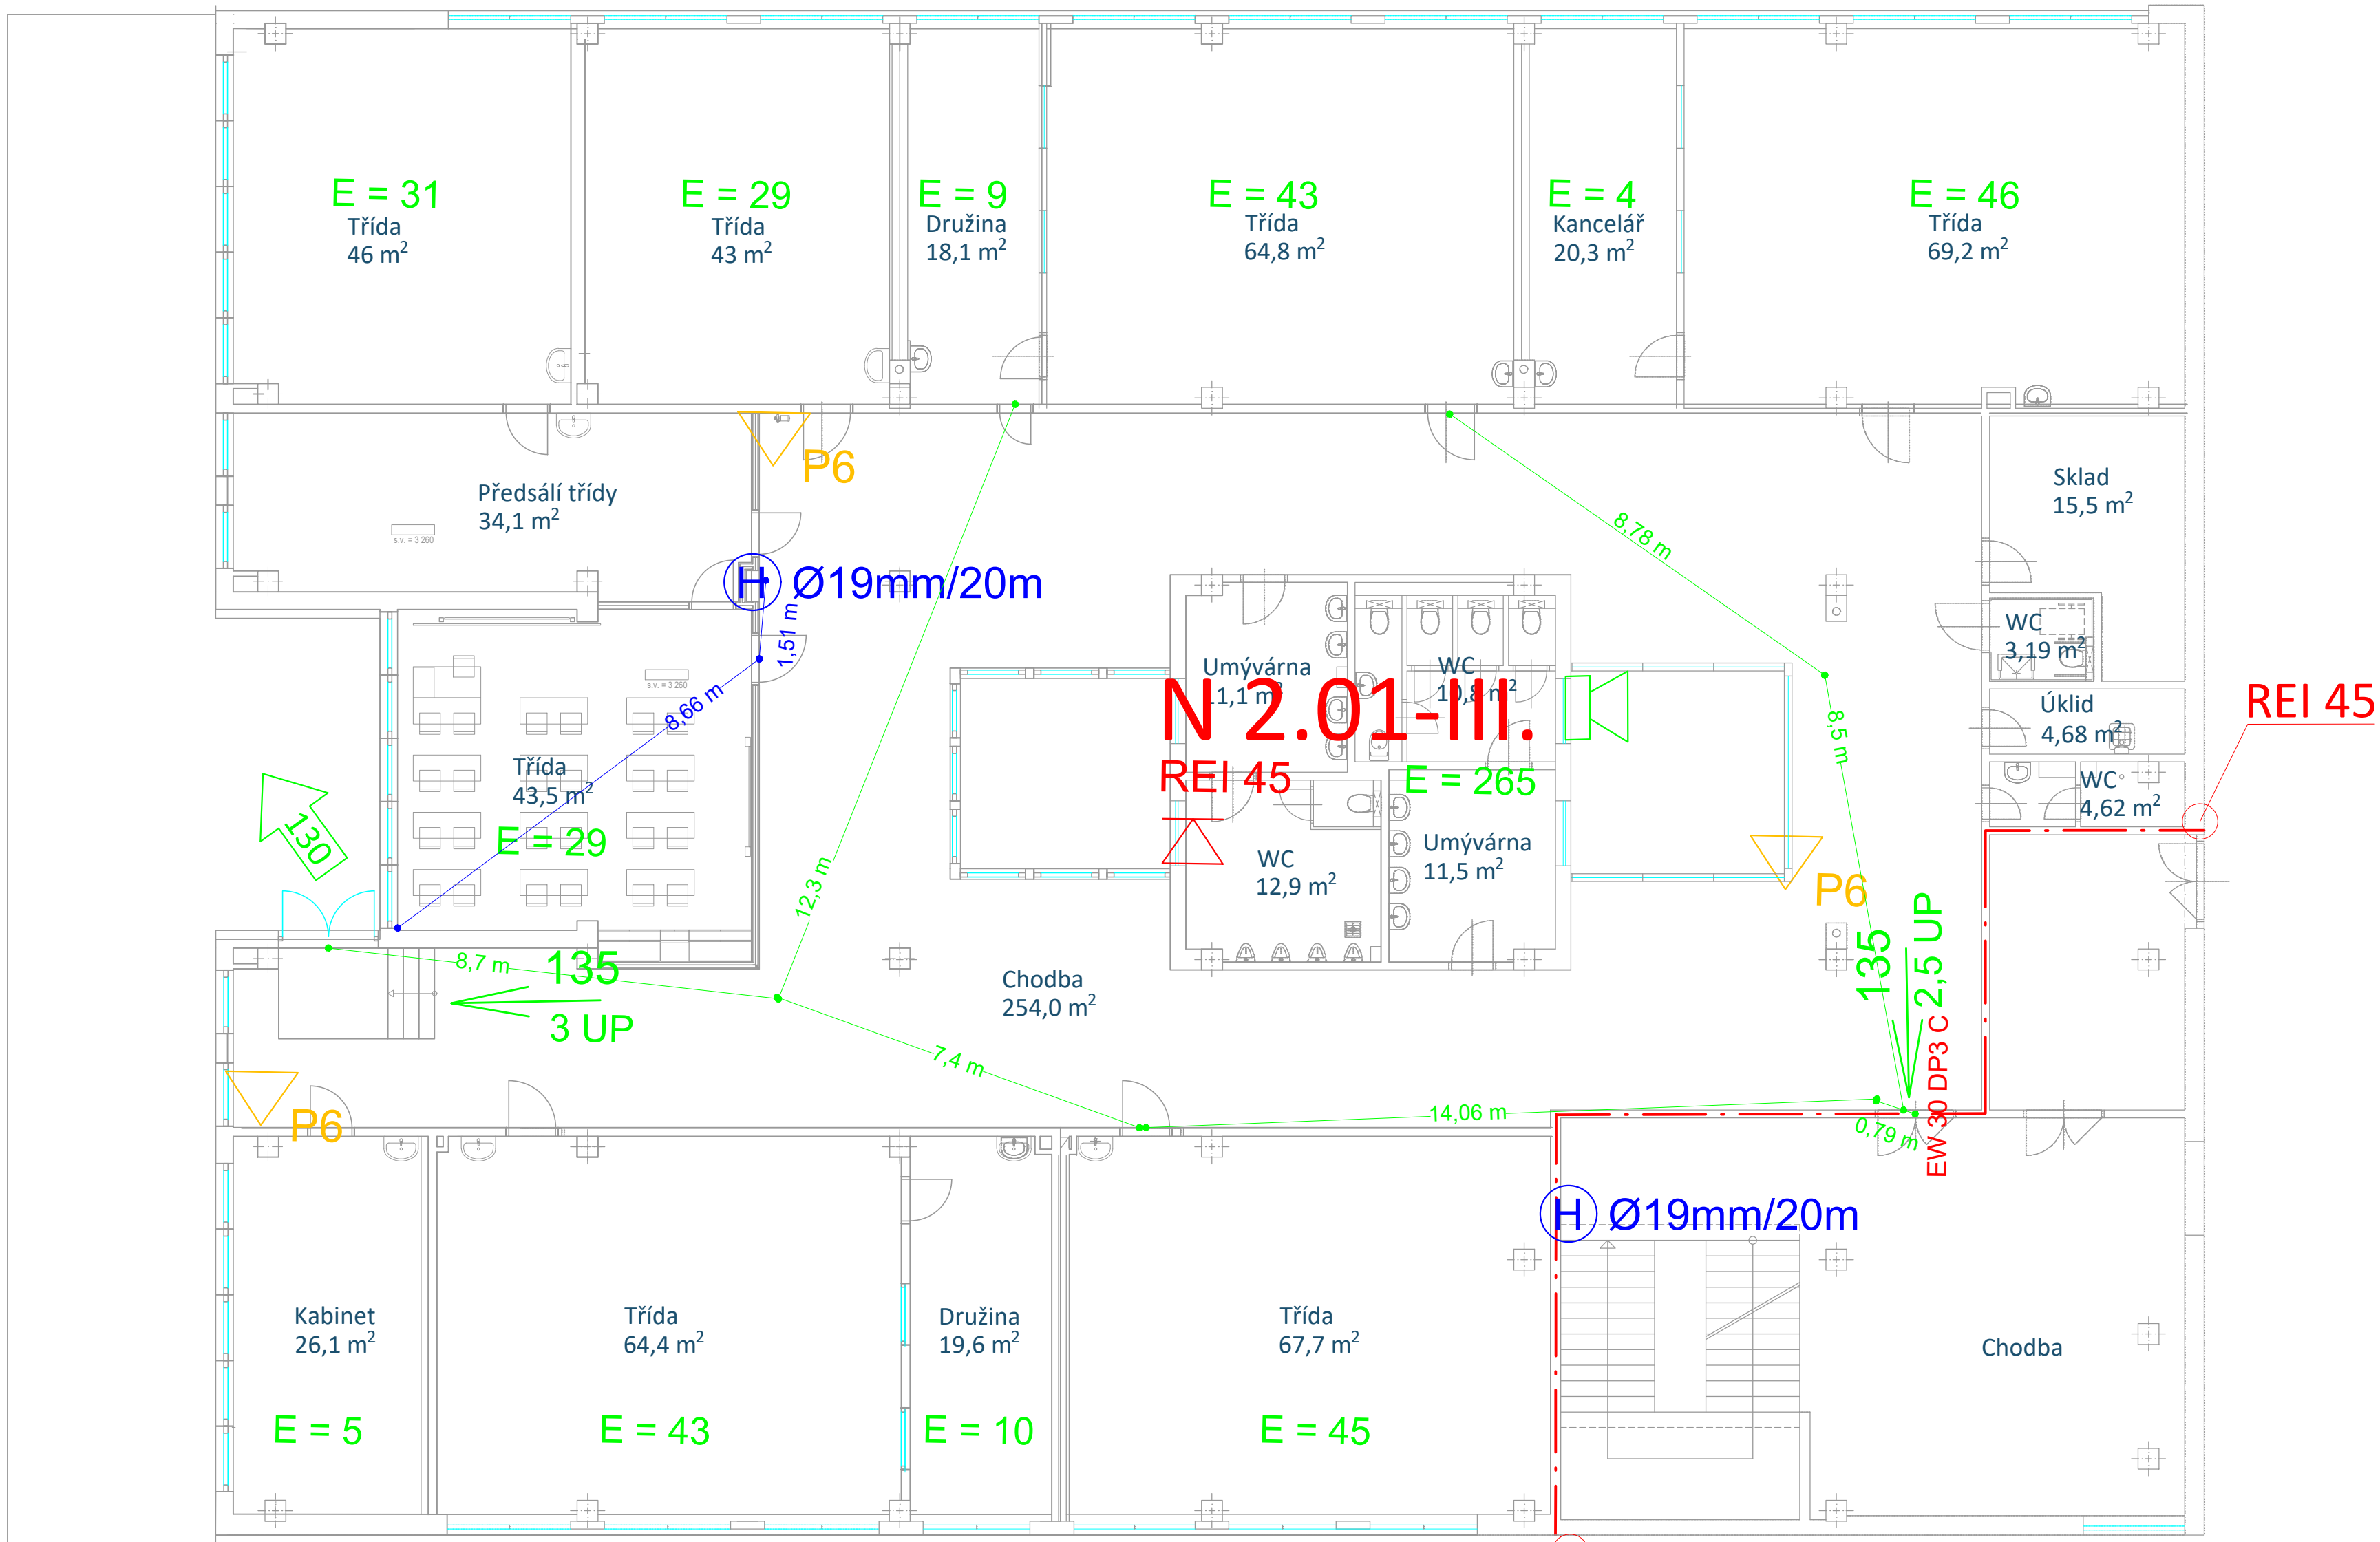

Legenda značek požární bezpečnosti staveb (ČSN 01 3495)	
Práškový hasicí přístroj s hasicí schopností 21 A	P6
Číslo požárního úseku - stupeň požární bezpečnosti	N 2.01-III.
Požadovaná požární odolnost konstrukce podle ČSN	REI 15
Dělení objektu na požární úseky - požární dělící konstrukce	REI 15
Požadovaná požární odolnost a typ požárního uzávěru	EW 15 DP3
Východ na volné prostranství s počtem unikajících osob	130
Vnitřní odběrné místo - hydrant - průměr a délka hadice	H Ø 19 mm/30 m
Délka únikové cesty	2,79 m

Legenda značek požárních uzávěrů	
Typ požárního uzávěru	EW 30 DP 3 C2
Požární odolnost v minutách	EW 30 DP 3 C2
Hořlavost konstrukce - DP 1 nehořlavý, DP3 - hořlavý	EW 30 DP 3 C2
Samozavírač	EW 30 DP 3 C2
Počet zkušebních cyklů samozavírače	EW 30 DP 3 C2



Digitálně
podepsal Luboš
Čuka
Datum:
2026.02.16
12:12:06 +01'00'

Hlavní projektant: Ing. Karel Petro		 servis požární ochrany ČUKA Luboš tel.382 224 333 e-mail: servis@cuka.cz Václavská 1, 397 01 Písek		
Zodp. projektant: Luboš Čuka, Václavská 1, 397 01 Písek, IČO 438 11 108				
Kreslil: Luboš Čuka, Václavská 1, 397 01 Písek				
Investor: Základní škola J.K.Tyla a MŠ Písek, Týlova 2391, 397 01 Písek		Dokumentace pro povolení stavby		
		Číslo zak. :		Paré :
Akce: STAVEBNÍ ÚPRAVY ZŠ J.K.TYLA PÍSEK Vybudování nové učebny		Datum :	únor 2026	
		Ozn. části :	D 3	
Obsah : Požárně bezpečnostní řešení – 2.NP I.st.		Měřítko : 1:100	Č. výkresu : 01.	