


Fotovoltaický panel 550 Wp

-  Komunikační jednotka pro optimizéry
-  Optimizér
-  Tlačítko se sklem - STOP FVE
-  Zapojit na rozpínací kontakty
-  Rozvaděč
-  Měnič 25kVA
-  BMS modul pro baterie
-  Baterie - 3,1 kWh
-  Vedení v plastové trubce
-  Kabelový žlab perforovaný s vikem 50/50
-  umístit na betonové bloky nebo gumu

-  Kabel string
-  Solar kabel 6 H1Z2Z2-K + červený
-  Solar kabel 6 H1Z2Z2-K - černý
-  JY (st) Y 1x2x0,8
-  JY (st) Y 2x2x0,8
-  požárně odolný-O 3x1,5
-  Kabel pro baterie
-  CYKY-J 3x50+35
-  CYKY-O 3x1,5
-  CYKY-J 4x25
-  Sdružená trasa

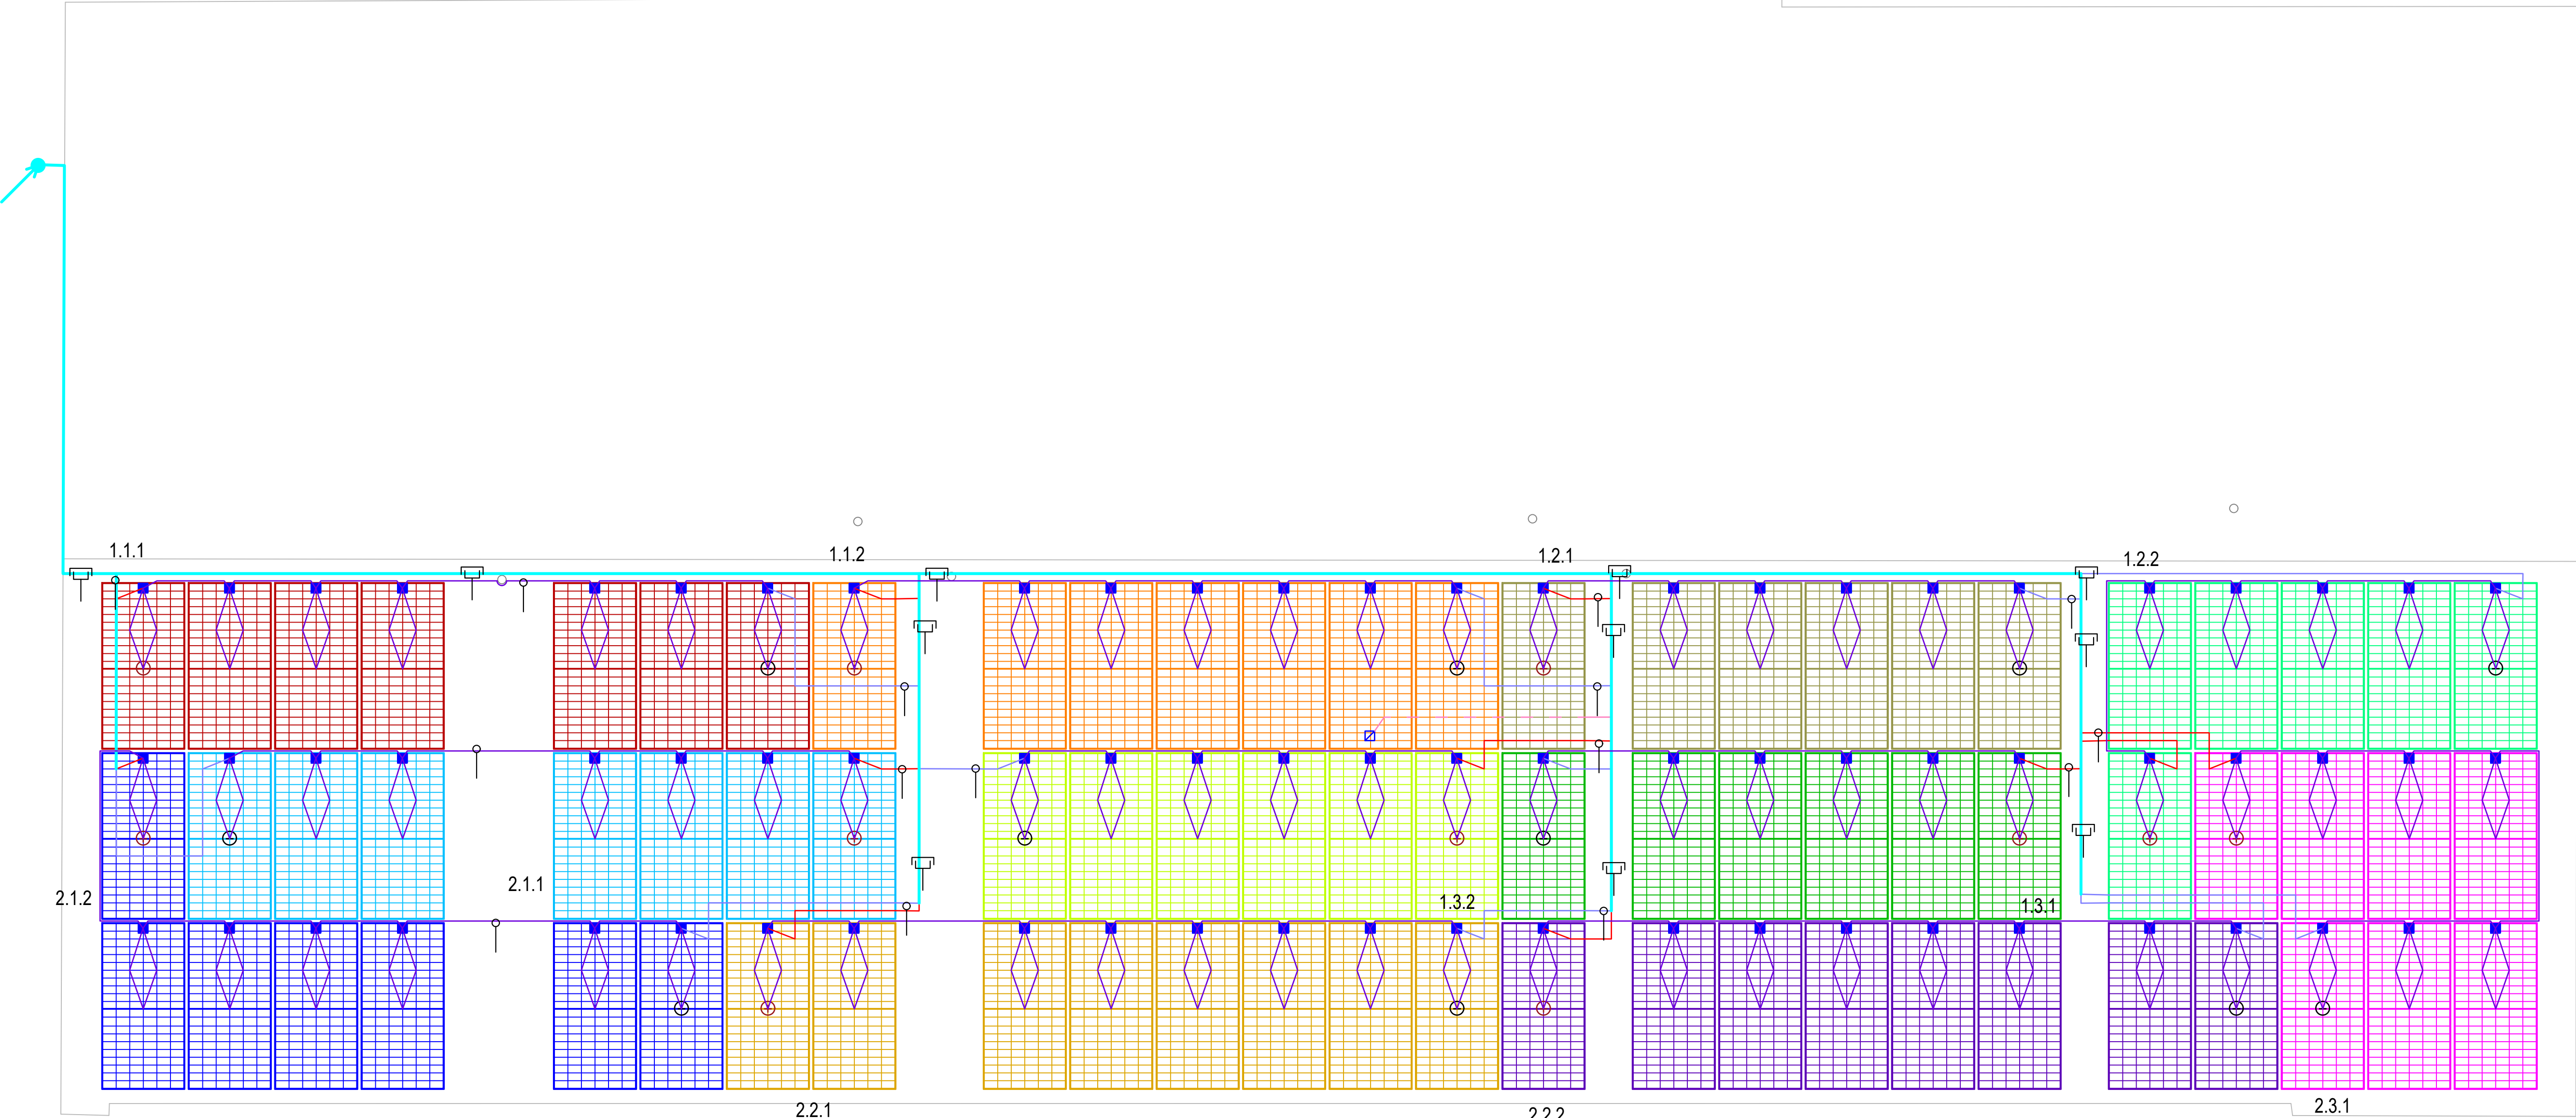

Stupačka

HIP		
Zodpovědný projektant	Tomáš Hrbáček	
Vypracoval	Tomáš Hrbáček	
Kontroloval	Tomáš Hrbáček	
Investor	Obec Jaroměřice nad Rokytnou, náměstí Míru 2 675 51	
Stavba	FVE MŠ - Jaroměřice nad Rokytnou	
Husova 168, 67551 Jaroměřice nad Rokytnou		
D.1.1 - FOTOVOLTAICKÁ ELEKTRÁRNA		
Výkres	Rozmístění panelů	

Formát	8x A4
Datum	06/2025
Účel	DSP
Číslo zakázky	24048
Měřítko	1:50
Číslo výkresu	02

TEDOM
Klásterského 731/13, 617 00 Brno
IČ: 284 66 021
tel.: +420 735 000 215
www.tedom.com
e-mail: info@tedomenergie.cz