


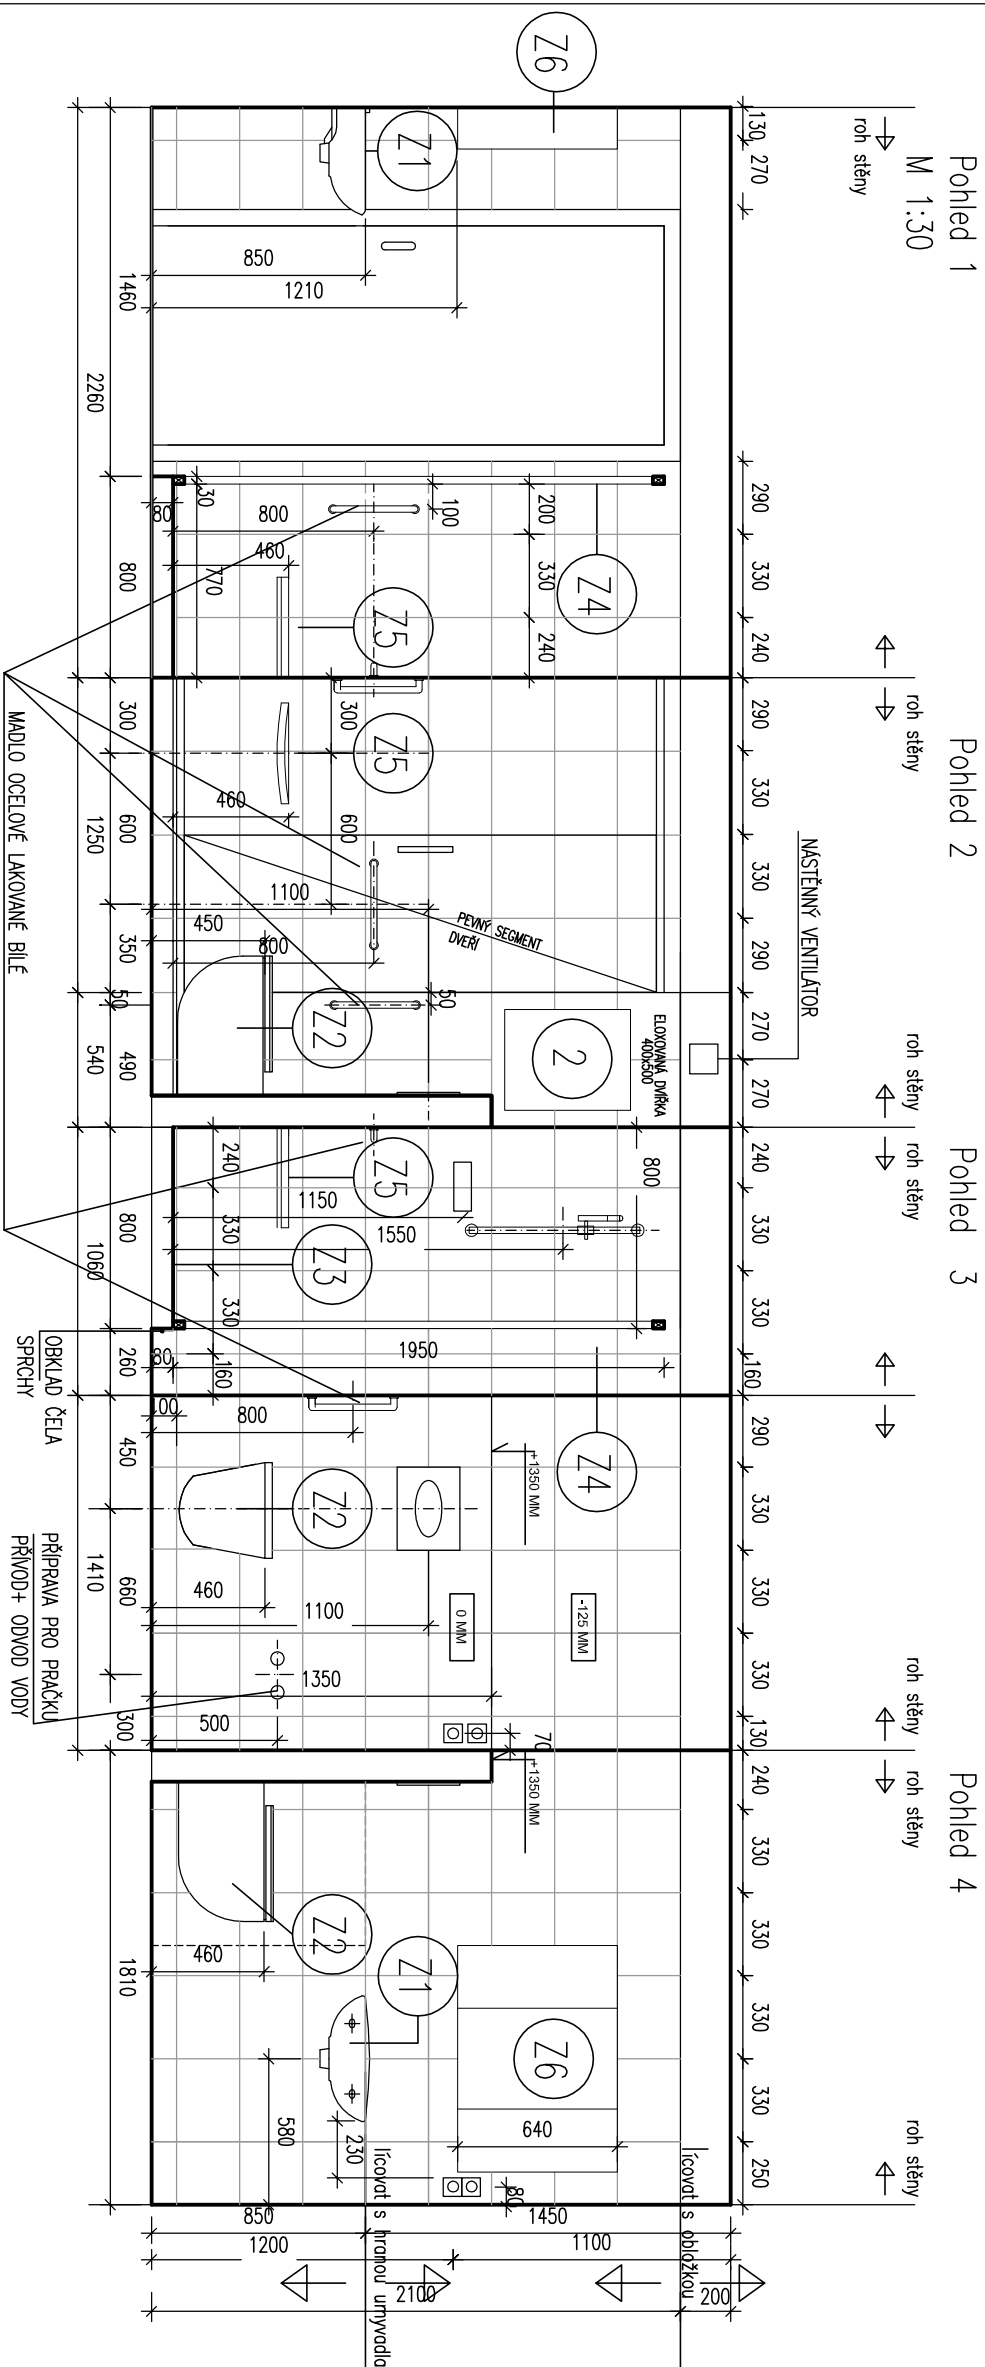

LEGENDA:

- | | |
|---|----------------|
| DLA ² BA – ref.vr.f. Roko
330x333x8 MM, GA13B1 40 | světélbežžovův |
| OBK1AD – ref.vr.f. Roko
250x330x7 MM, WATK1B1 40 | světélbežžovův |

Před vlastním prováděním musí dojít k přeměření skutečného stavu !!

Zařizovací předměty/ref.výt.r.f.JIKA/

Z1 – Umývadlo–jika–Olymp č. 810611, 500x410x180 mm+batérie
Z2 – Zdvíhačý Klozet–jika– Lyra Plus č.823380, 530x360x350 mm+ príslušenství

Z4- posuvné sprchové dveře/ zleva doprava/-lika-Cubito Pure 242244 š 1200x v 1950 mm

Z5- Sprchová sedačka-újka-Universum 389718, zóvřšná sklopná, nerez

Z6-Zrcadlo se skříňkami a osvětlením
ref. výr. f. Olsen Spa-Heios 4 - 900 x 165x 635 mm
Baterie - ref.výr.f. Novoservis serie Metalia

- Baterie sprchová nástěnná-chrom p

Sedátko wc +460 mm nad podlahou
Sedátko ve sprše +460 mm nad podlahou vaničky

Dveře uložené na vaničce (dle doporučení dodavatele)
Střed model ve sprše vždy + 800 nad podlahou vaničky


Střed baterie sprchové +1150 nad podlahou vaničky
Střed držáku na sprchu +1550 mm nad podlahou vaničky

VÝVODY :

M 1:50

SPÁROŘEZY, SPECIFIKACE :

STAVEBNÍ PŮDORYS :

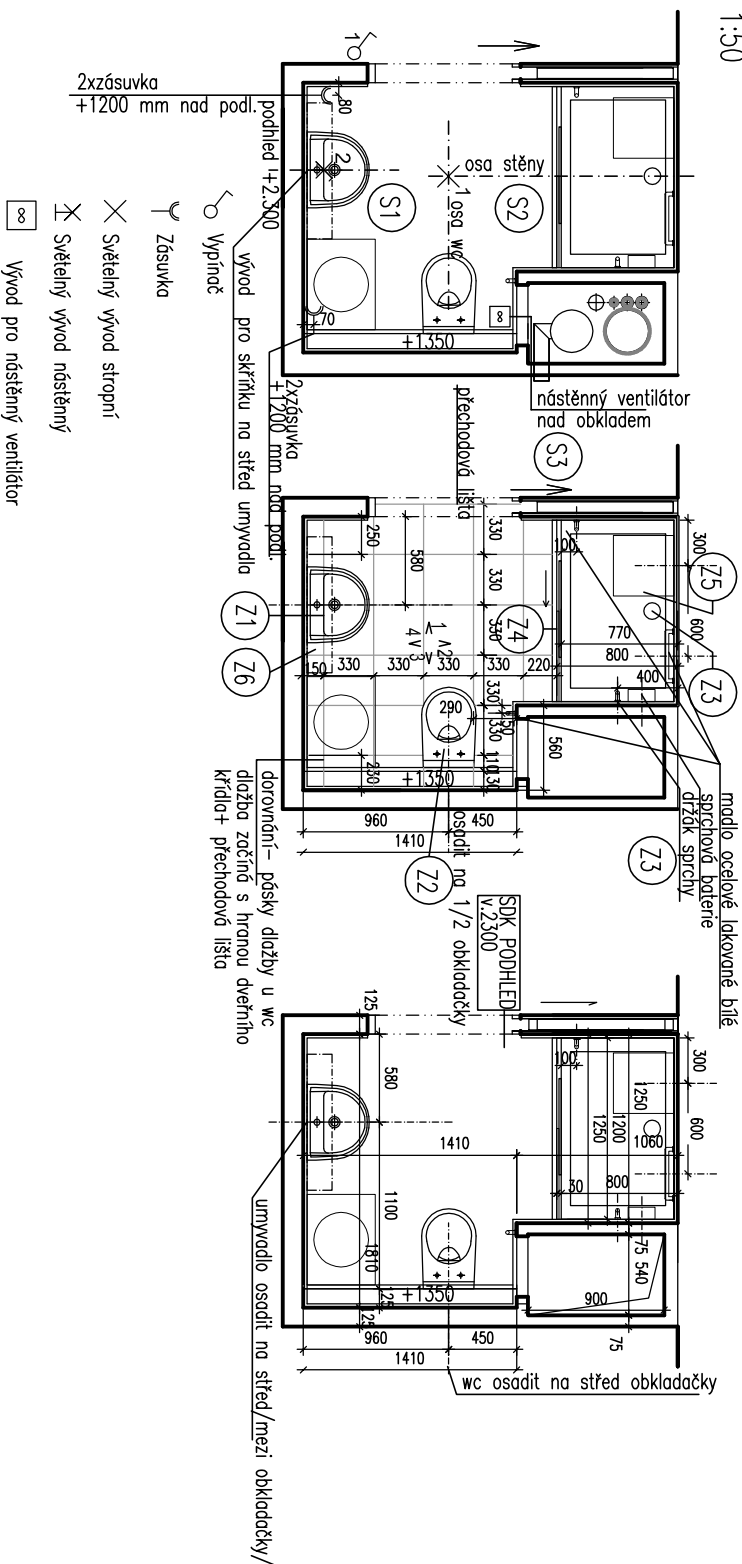

SO.01 $\pm 0,0 = 224,050 \text{ m n.m.}$



Název akce: **Dům s pečovatelskou službou v ulici Roháčova č.p.268/24,26**

Místo: Roháčova č.p.268/24,26, Praha 3

Fáze: Dokumentace k provedení stavby

Objekt:

Projektová část:

Architektonické řešení: Stavebník: Městská část Praha 3
Havlíčkovy nám. 700/ 9
130 85, Praha 3

Investiční a rozvojová část: Zásilující stavebník: Olšanská 7, 130 00 Praha 3

Ing. arch. Tomáš Filgas, Akad. Arch. Pavel Hřebecý

MS architekti, s.r.o.
Donská 9, 101 00 Praha 10
IČ:62580426
tel:267 206 200

Vypracovali: Ing. arch. Tereza Bentlerová, Ing. Petra Škřivánek
Kontrolovali: BYT 45-4.NP-garsoniéra atyp
Obsah: Koupelna
Změny:

Koupeina

Změny:

ST.05