


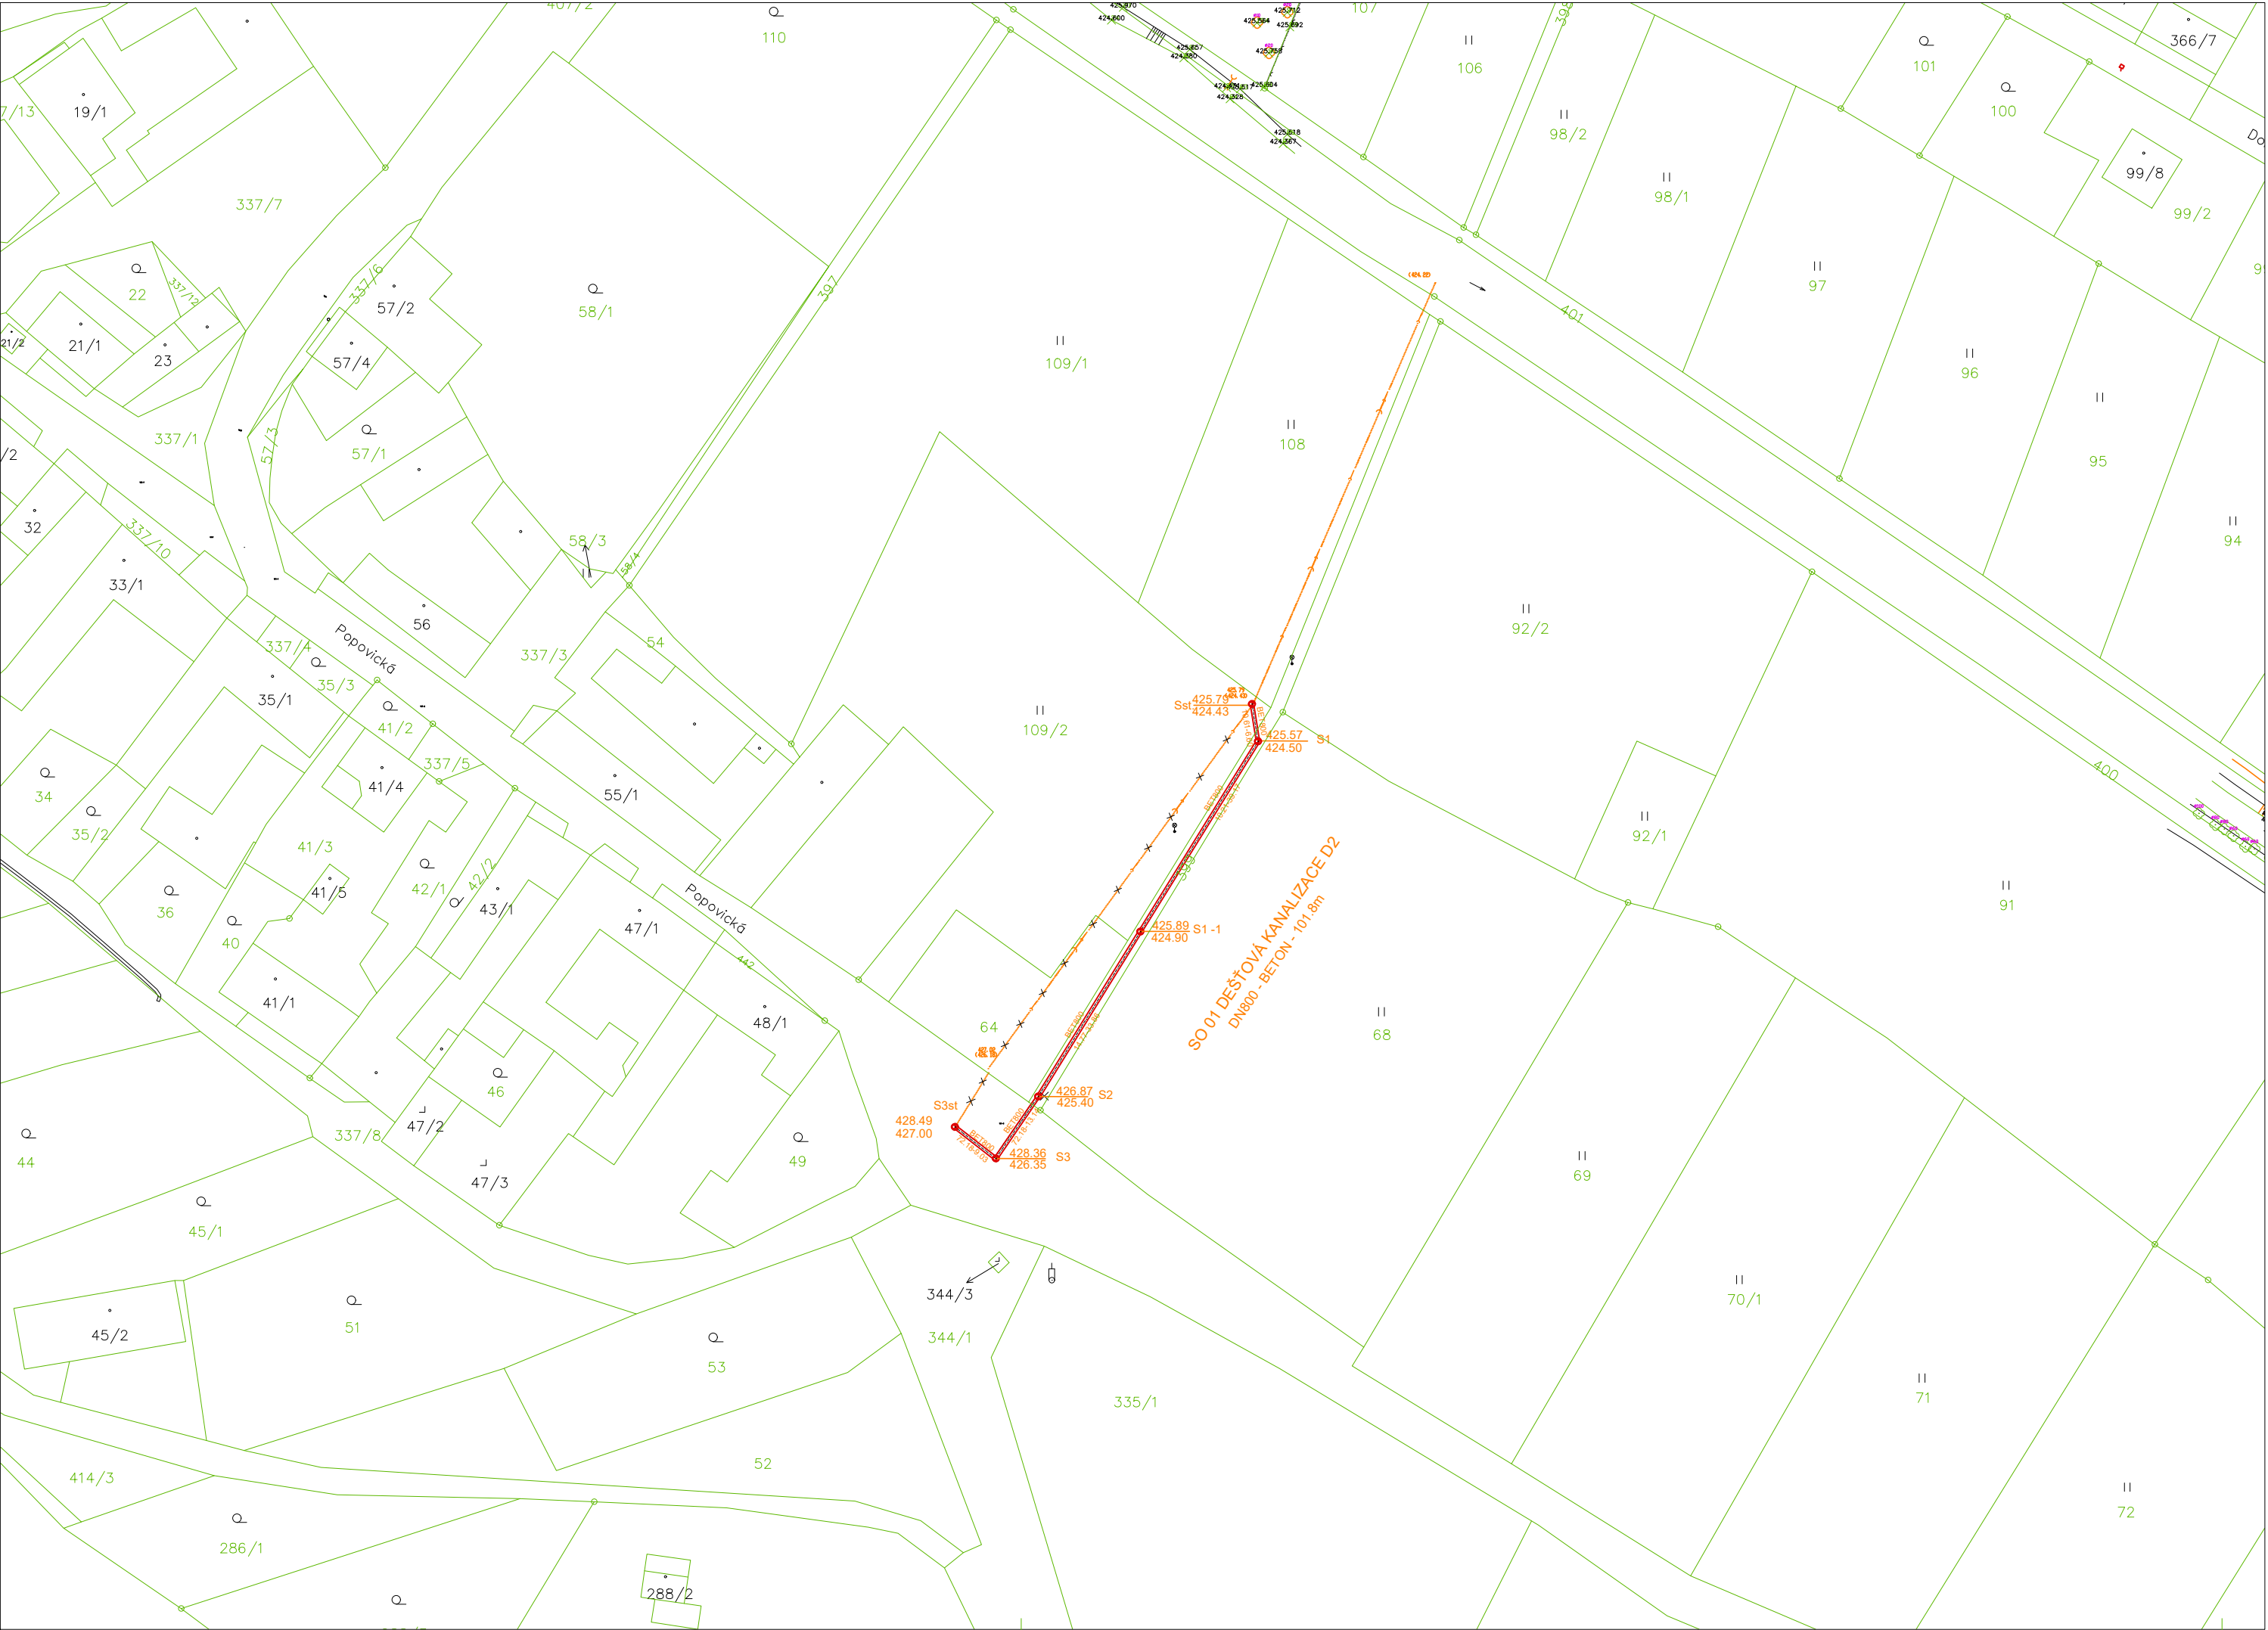


NAVRHOVANÉ SÍŤ:

BET800
14.77-33.86
DEŠŤOVÁ KANALIZACE

STÁVAJÍCÍ SÍŤ:

stávající dešťová kanalizace

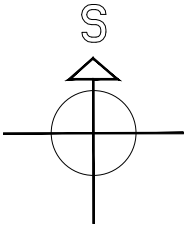

SOUŘADNÝ SYSTÉM JTSK, VÝŠKOVÝ SYSTÉM BPV

DOKUMENTACE PRO ÚZEMNÍ ROZHODNUTÍ A STAVEBNÍ POVOLENÍ				PROJEKTANT	
ZODPOV. PROJEKTANT	HIP	VYPRACOVAL	KONTROLOVAL	 AQUA-ING Ing. Vítězslav Pruša manž. Curieových 657 674 01 Třebíč mob. 724 950 623 email: prusa@aqu-aing.cz	
ING. VÍTĚZSLAV PRUŠA	ING. VÍTĚZSLAV PRUŠA	ING. VÍTĚZSLAV PRUŠA	ING. VÍTĚZSLAV PRUŠA		
MÍSTO STAVBY:	k.ú.Popovice nad Rokytnou			DATUM	březen 2024
KRAJ:	VYSOČINA			FORMÁT	3x4
OBJEDNATEL:	Město Jaroměřice nad Rokytnou, nám. Míru 2, 675 51 Jaroměřice nad Rokytnou			ČÍSLO ZAKÁZKY	3/3/2024
NÁZEV STAVBY:	OPRAVA DEŠŤOVÉ KANALIZACE Popovice			MĚŘÍTKO	1:1000
STAVEBNÍ OBJEKT:	C.SITUAČNÍ VÝKRESY			ČÍSLO PARÉ:	ČÍSLO VÝKRESU:
NÁZEV VÝKRESU:	SITUACE KATASTRÁLNÍ				C.3.