
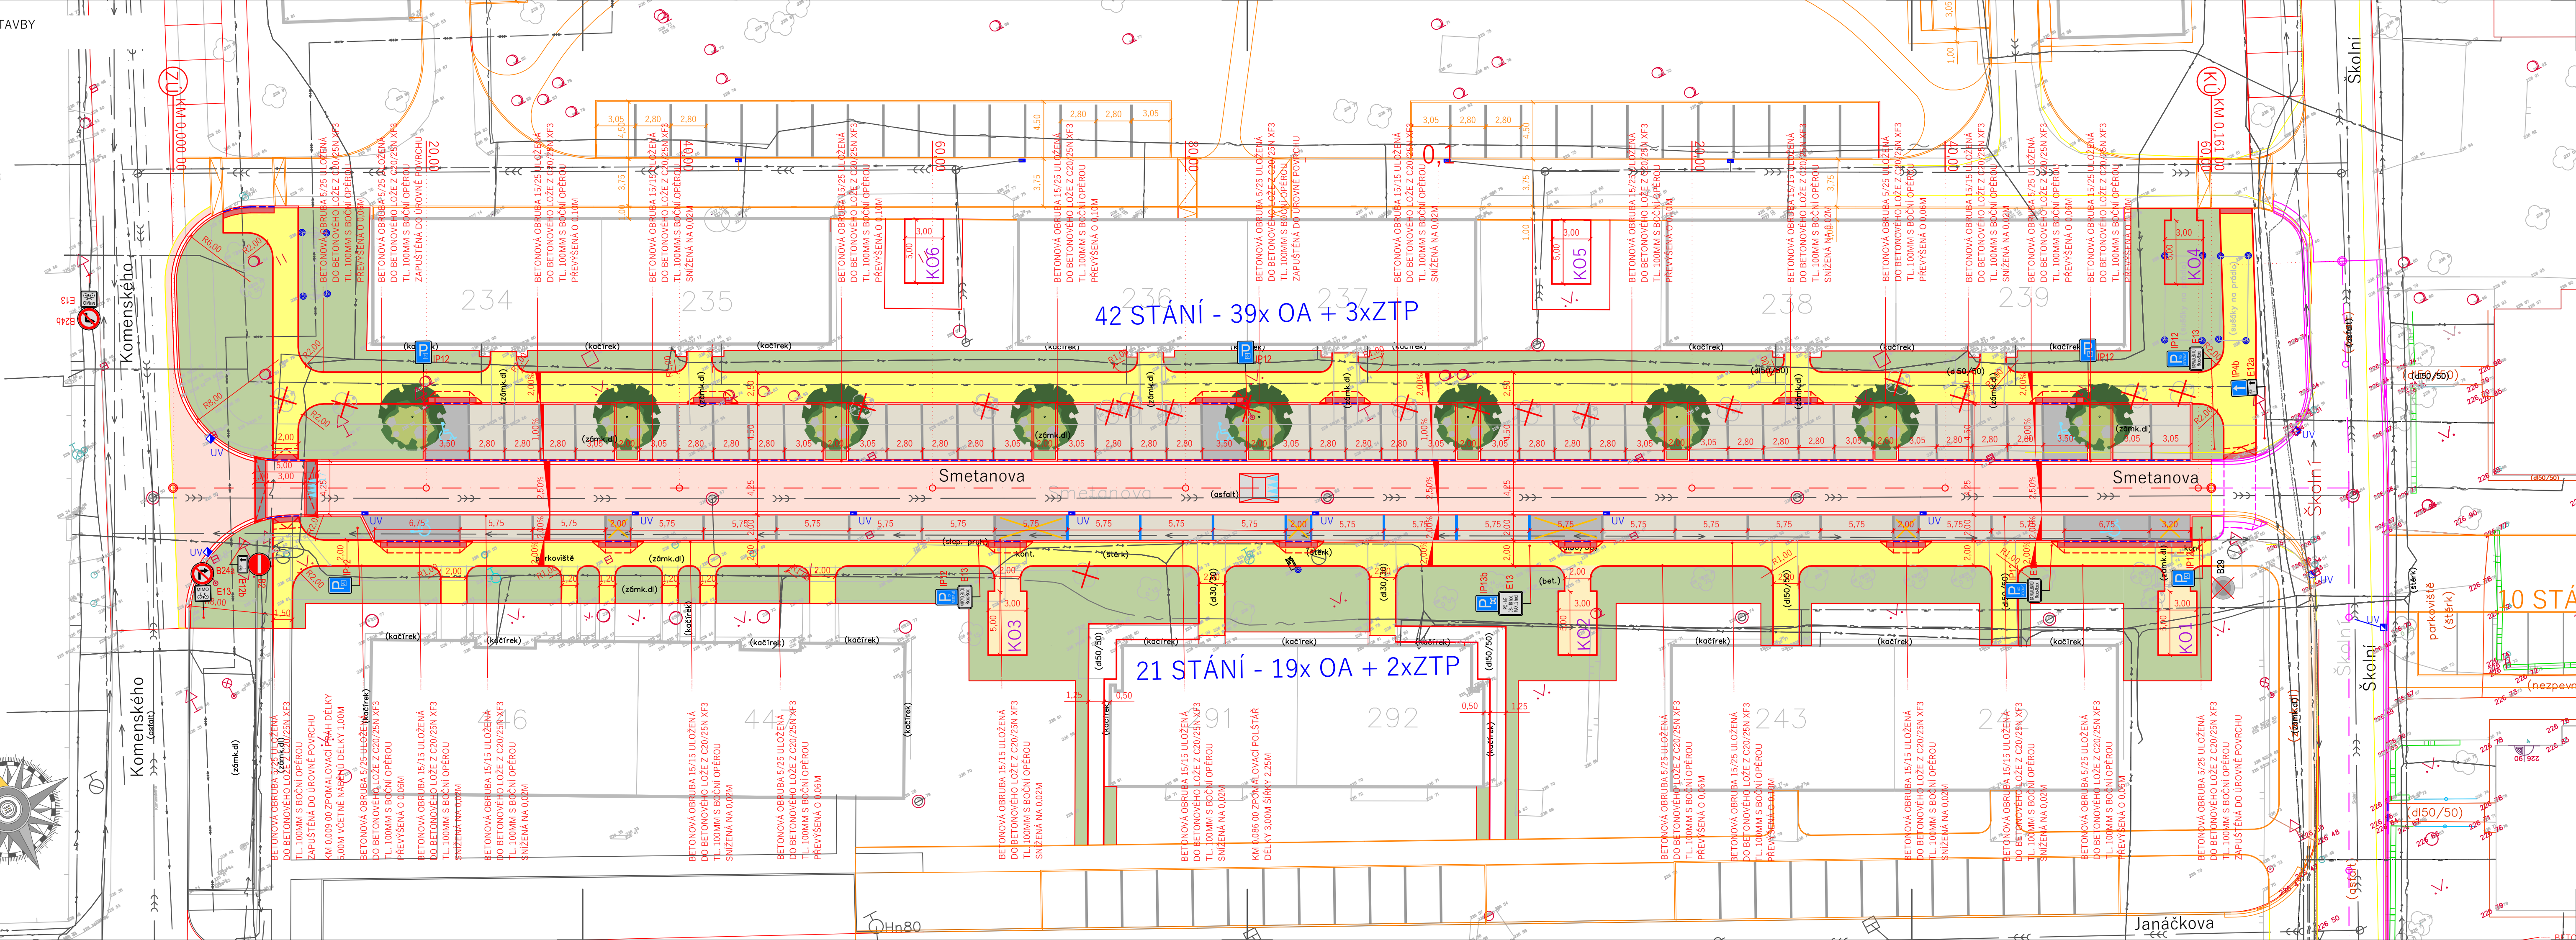


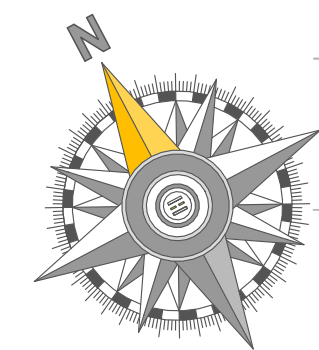

LEGENDA MATERIÁLŮ

VOZOVKA - OPRAVA KRYTU
ASFALTOVÝ KRYT ACO 11TL. 40MM

CHODNÍKOVÉ PLOCHY - REKONSTRUKCE
BET. DLAŽBA 10/20 TL. 60MM
BARVA PŘÍRODNÍ ŠEDÁ

VJEZDY
BET. DLAŽBA 10/20 TL. 80MM
BARVA ANTRACIT

PARKOVACÍ STÁNÍ
VEGETAČNÍ BET. DLAŽBA 20/20 TL. 80MM
BARVA PŘÍRODNÍ ŠEDÁ

DĚLENÍ PARKOVACÍCH STÁNÍ
VEGETAČNÍ BET. DLAŽBA 20/20 TL. 80MM
BARVA ANTRACIT

VAROVNÉ PÁSY
BET. DLAŽBA 10/20 S RELIÉFNÍM POVRCHEM
TL. 60MM - CHODNÍK, TL. 80MM - VJEZDY, BARVA ČERVENÁ

PLOCHA PRO KONTEJNERY NA KOMUNÁLNÍ ODPAD
BET. DLAŽBA 10/20 TL. 60MM
BARVA PŘÍRODNÍ ŠEDÁ

ZELEŇ - TRAVNATÁ PLOCHA
ROZPROSTŘENÍ ORNICE V TL. 150MM
OSETÍ TRAVNÍM SEMENEM

BETONOVÁ OBRUBA 15/25 ULOŽENÁ DO BET. C20/25N XF3
TL. 100MM S BOČNÍ OPĚROU, PŘEVÝŠENÁ O 0,12M

BETONOVÁ OBRUBA 15/25 ULOŽENÁ DO BET. C20/25N XF3
TL. 100MM S BOČNÍ OPĚROU, SNÍŽENÁ NA 0,02M

BETONOVÁ OBRUBA 5/20 ULOŽENÁ DO BET. C20/25N XF3
TL. 100MM S BOČNÍ OPĚROU, PŘEVÝŠENÁ O 0,06M

BETONOVÁ OBRUBA 5/20 ULOŽENÁ DO BET. C20/25N XF3
TL. 100MM S BOČNÍ OPĚROU, SNÍŽENÁ NA 0,00M

NAVAZUJÍCÍ STAVBY - ŘEŠÍ SAMOSTATNĚ PD
"REKONSTRUKCE UL. ŠKOLNÍ, OPATOVICE NAD LABEM"

LEGENDA SÍTÍ

VEDENÍ NN

VEDENÍ NN NADZEMNÍ

VEDENÍ PLYNOVODNÍ STL

VEDENÍ SĎELOVACÍ CETIN

VEDENÍ V.O.

VEDENÍ KANALIZAČNÍ - SPLAŠKOVÁ

VEDENÍ SĎELOVACÍ OMEGA PLUS

VEDENÍ VODOVODNÍ

NOVÉ SVISLÉ DOPRAVNÍ ZNAČENÍ

STÁVAJÍCÍ SVISLÉ DOPRAVNÍ ZNAČENÍ

STÁVAJÍCÍ SVISLÉ DOPRAVNÍ ZNAČENÍ - DEMONTÁŽ

LEGENDA DZ:

NOVÉ SVISLÉ DOPRAVNÍ ZNAČENÍ

STÁVAJÍCÍ SVISLÉ DOPRAVNÍ ZNAČENÍ

STÁVAJÍCÍ SVISLÉ DOPRAVNÍ ZNAČENÍ - DEMONTÁŽ

ZÁKRESY INŽENÝRSKÝCH SÍTÍ JSOU POUZE INFORMATIVNÍ, PŘED ZAHÁJENÍM VÝSTAVBY JE NUTNÉ JEJICH PŘESNÉ VYTÝČENÍ
INŽENÝRSKÉ ZNAKY BUDOU VÝSKOVĚ VYROVNÁNY DLE NIVELETY

DI PROJEKT

DI PROJEKT s.r.o.
CHELČICKÉHO 686
533 51 PARDUBICE-ROSIČE

HLAVNÍ PROJEKTANT:
ZODPOVĚDNÝ PROJEKTANT:
VYPRACOVAL:
TECHNICKÁ KONTROLA:
INVESTOR: OBEC OPATOVICE NAD LABEM
MĚSTO: OPATOVICE NAD LABEM
KRAJ: PARDUBICKÝ KRAJ

LUKÁŠ TRÁSÁK, DIS.
LUKÁŠ TRÁSÁK, DIS.
LUKÁŠ TRÁSÁK, DIS.
LUKÁŠ TRÁSÁK, DIS.

STUPĚN PD: DSP+PDPS
Č. ZAKÁZKY: 076/2022
DATUM: 10/2022
FORMÁT: 5x44
MĚŘITKO: 1:250
PARE: Č. PŘÍLOHY: D.1.1.1.2

AKCE: REKONSTRUKCE UL. SMETANOVA,
OPATOVICE NAD LABEM

PŘÍLOHA: SITUACE STAVBY